


Согласовано

Взам. инв. №


Подпись и дата

Инв. № подл.


ФЛм1, ФЛм2  
(Опалубка)

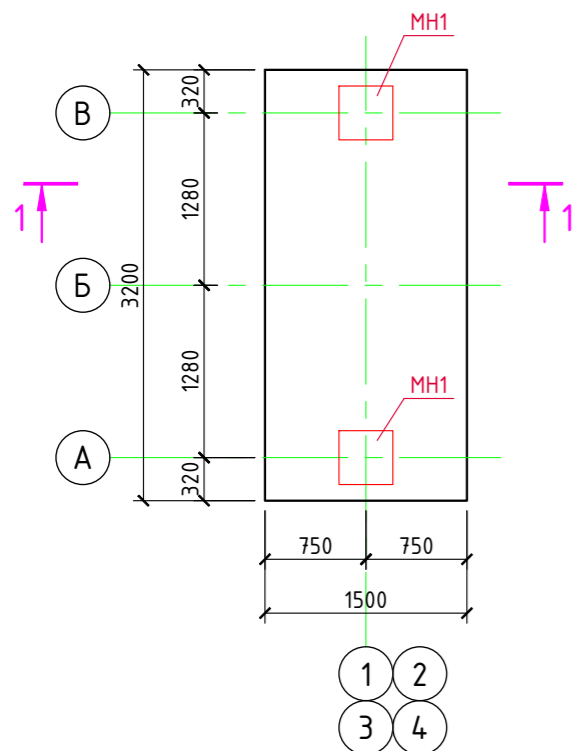


ФЛм1, ФЛм2  
(Армирование)

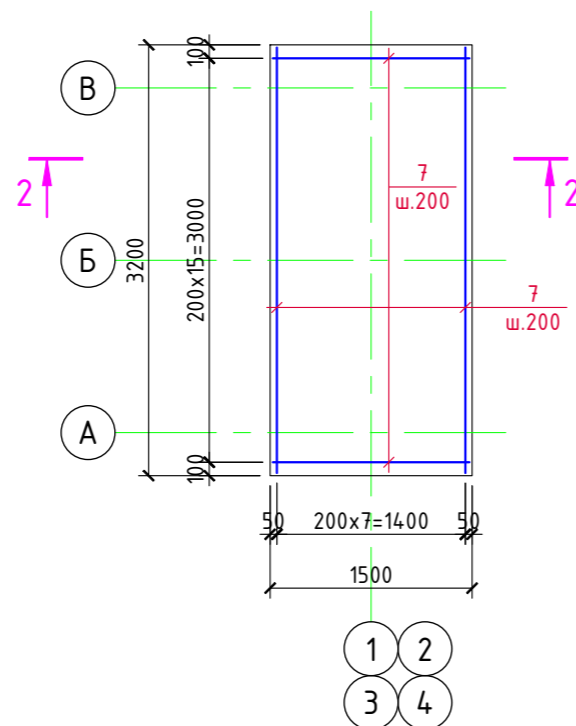

ФЛм1  
(Схема расположения выпусков)

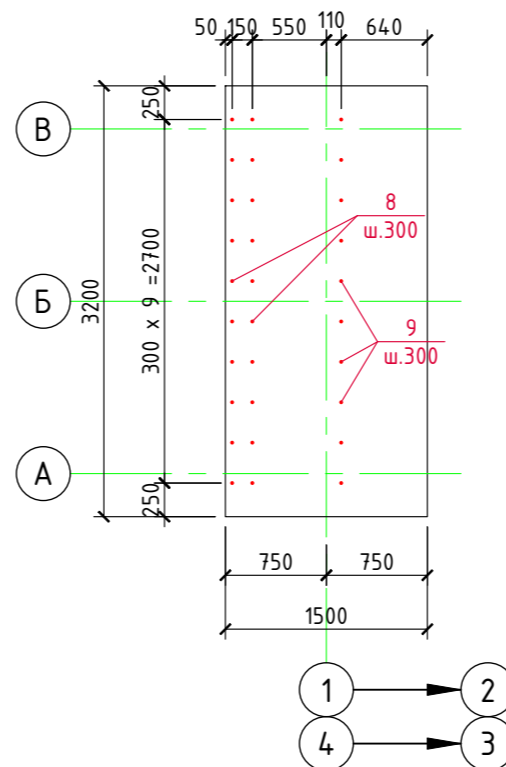


ФЛм2  
(Схема расположения выпусков)

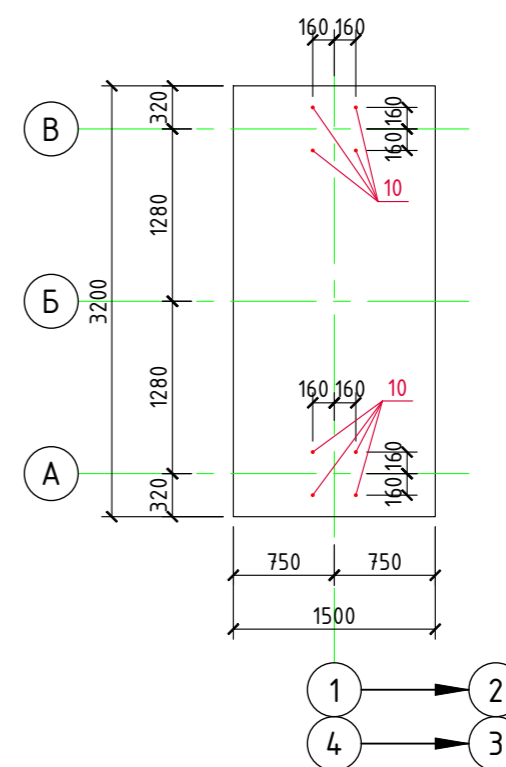


2-2

(Армирование ФЛм1, ФБм1)

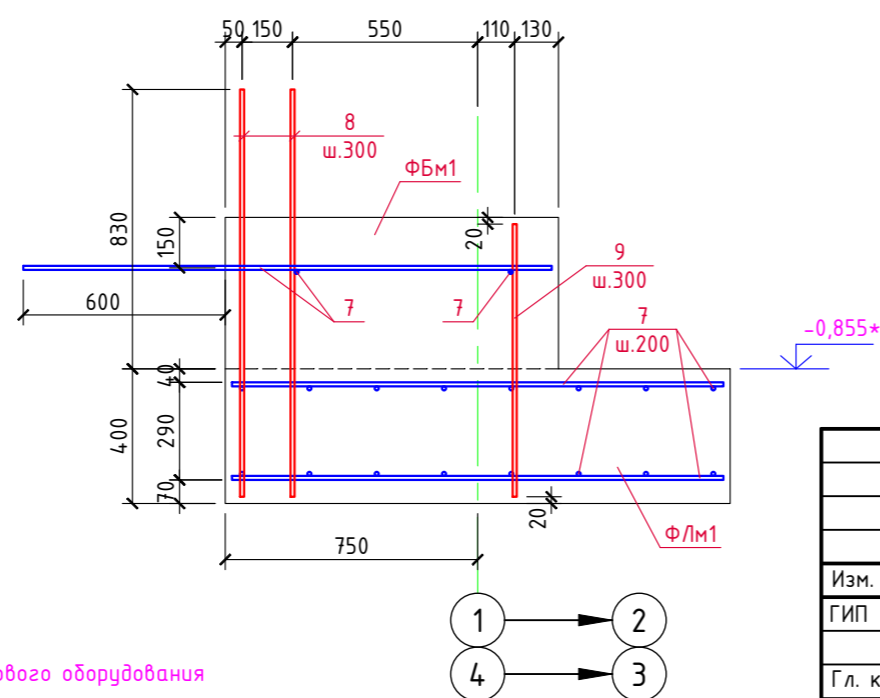


2-2

(Армирование ФЛм2)

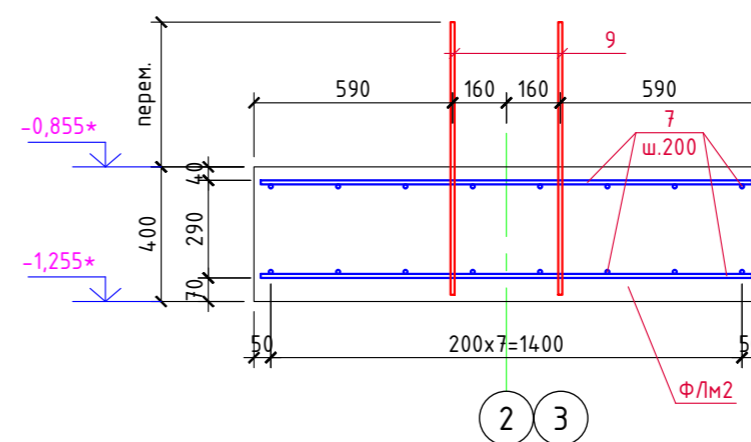


 


1-1

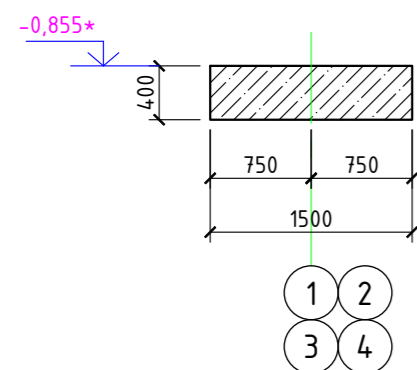(Опалубка)



1. Данный лист см. совместно с л. 3, 6...8.  
\*) Отметки уточнить после получения весового оборудования

						1/11-22-КЖ13			
						«МТФ № 10 на 2000 фуражных коров Краснодарского края», расположенная на земельном участке с кадастровым номером 23:11:0702000:1047 в Челбасском сельском поселении Каневского района			
Изм.	Кол.уч.	Лист	№ док.	Подпись	Дата	Фундаменты вспомогательных сооружений (позиции 14, 18 по ГП)	Стадия	Лист	Листов
ГИП		Кулаков			27.04.23		Р	5	
Гл. констр.		Паленый			27.04.23	Фундаменты монолитные ФЛм1, ФЛм2	ООО "ГЕОпроект"		
Исполнит.		Бушман			27.04.23				
Н. контр.		Рукинова			27.04.23				