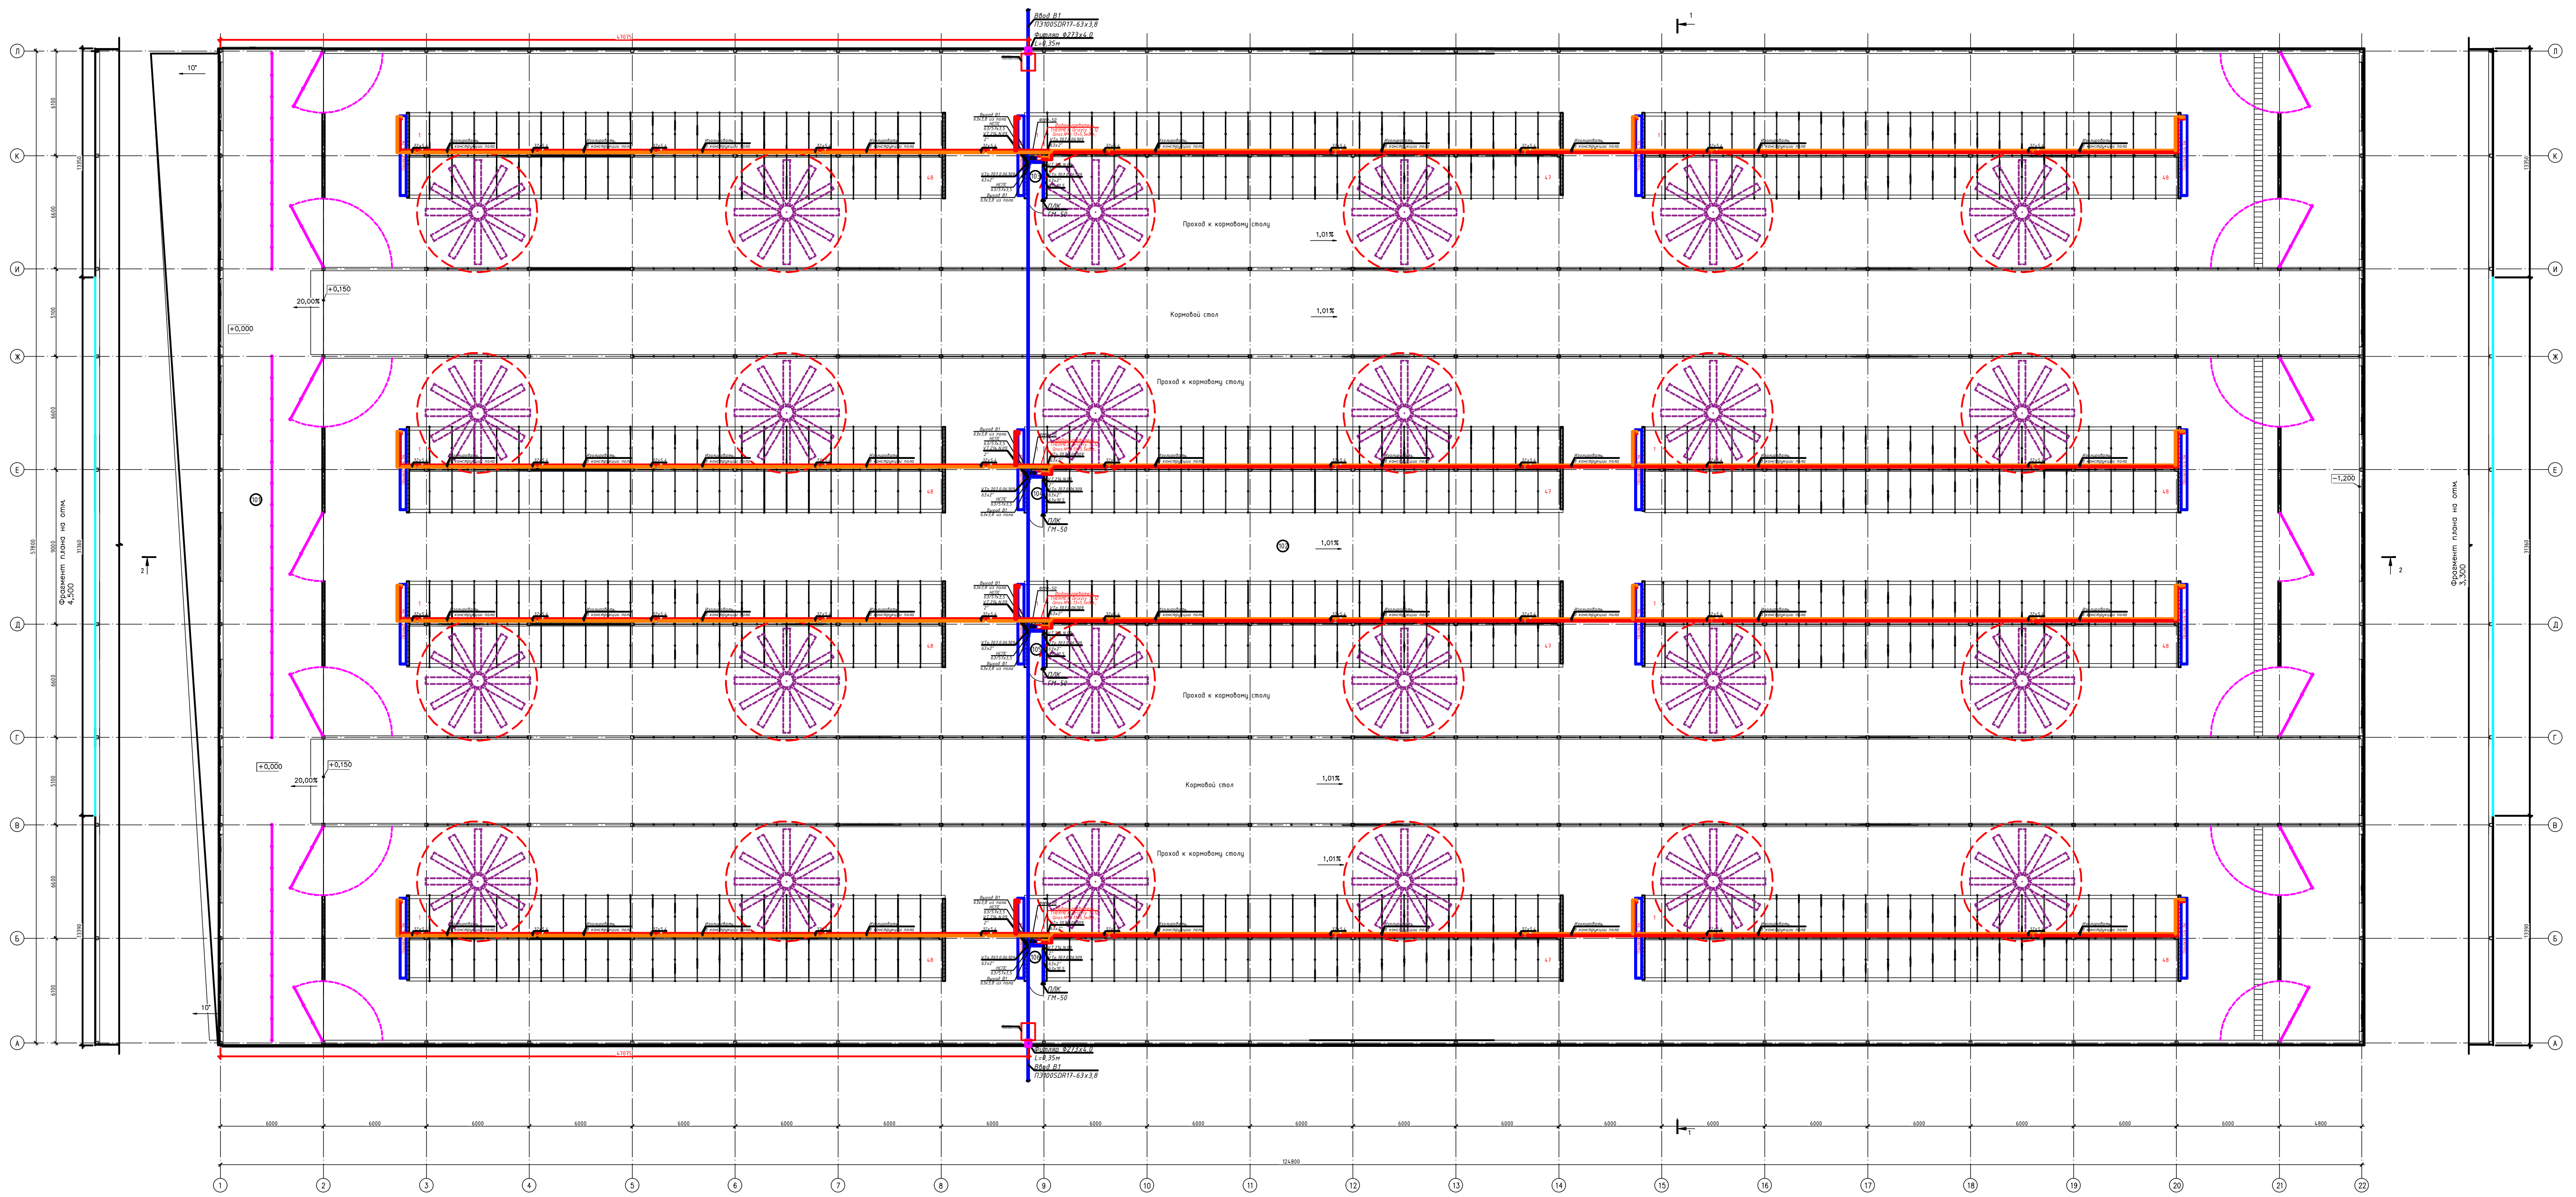

Экспликация помещений

Номер помеще-ния	Наименование	Площадь, м²	Кат. поме-щения
101	Переходная галерея	333,5	Д
102	Зона для содержание нетелей	6804,5	Д
103	Помещение для водоподготовки	2,3	
104	Помещение для водоподготовки	2,3	
105	Помещение для водоподготовки	2,3	
106	Помещение для водоподготовки	2,3	
	Итого:	7147.2	

Изм.	Кол.уч	Лист	№Док	Подпись	Дата
Исполнит.		Тюрина			18.01.22
Н.контр.		Рукинова			18.01.22
ГИП		Кулаков			18.01.22

7/02-21-ВК7

«Площадка по выращиванию молодняка крупного рогатого скота молочной породы на 10 000 голов» в с. Казинка Шпаковского района, Ставропольского края

Коровник для содержания нетелей (позиции 30 по ГП)

Стадия	Лист	Листов
Р	6	

План на отм. 0,000 (водоснабжение)

ООО "ГЕОпроект"