

Фасад
(ось 1/А-Д)

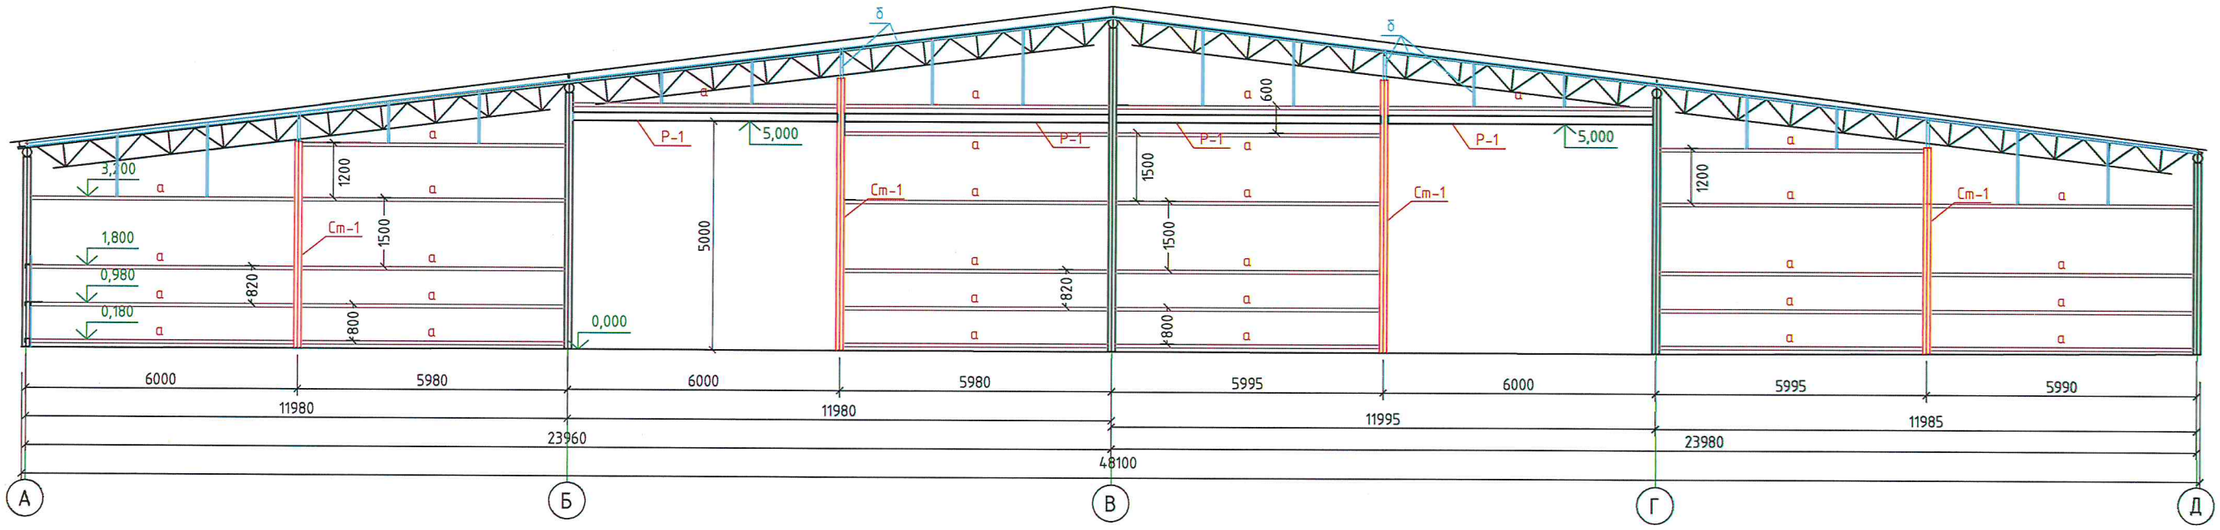

Вид
(ось 1/А-Д)

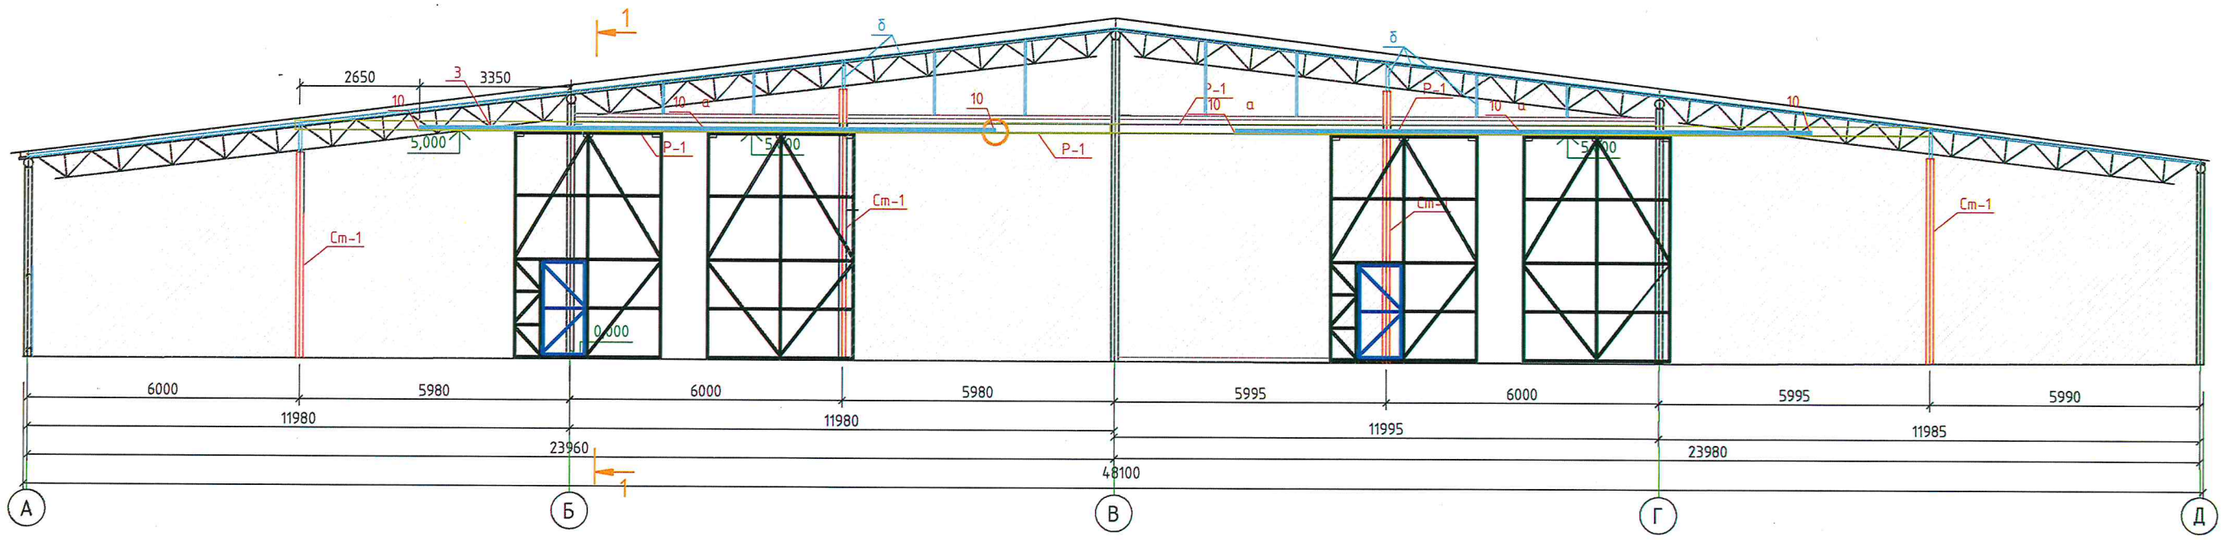


Марка, поз.	Обозначение	Наименование
Р-1	Профиль замкнутый	200х200х6
Ст-1	Профиль замкнутый	160х160х5
а	Швеллер гнутый	120х80х4
б	Профиль замкнутый	60х40х3


					"Навес (отделение №4), инв № 1073» расположенный: Ростовская область, Сальский район с. Шаблиевка		
Изм	Лист	N° докум.	Подп.	Дата			
					Торец навеса	Стадия	Лист 1 / Листов 7
Разработал							
					Въезд ось 1/А-Д		

Формат А3

Фасад
(ось18/Д-А)

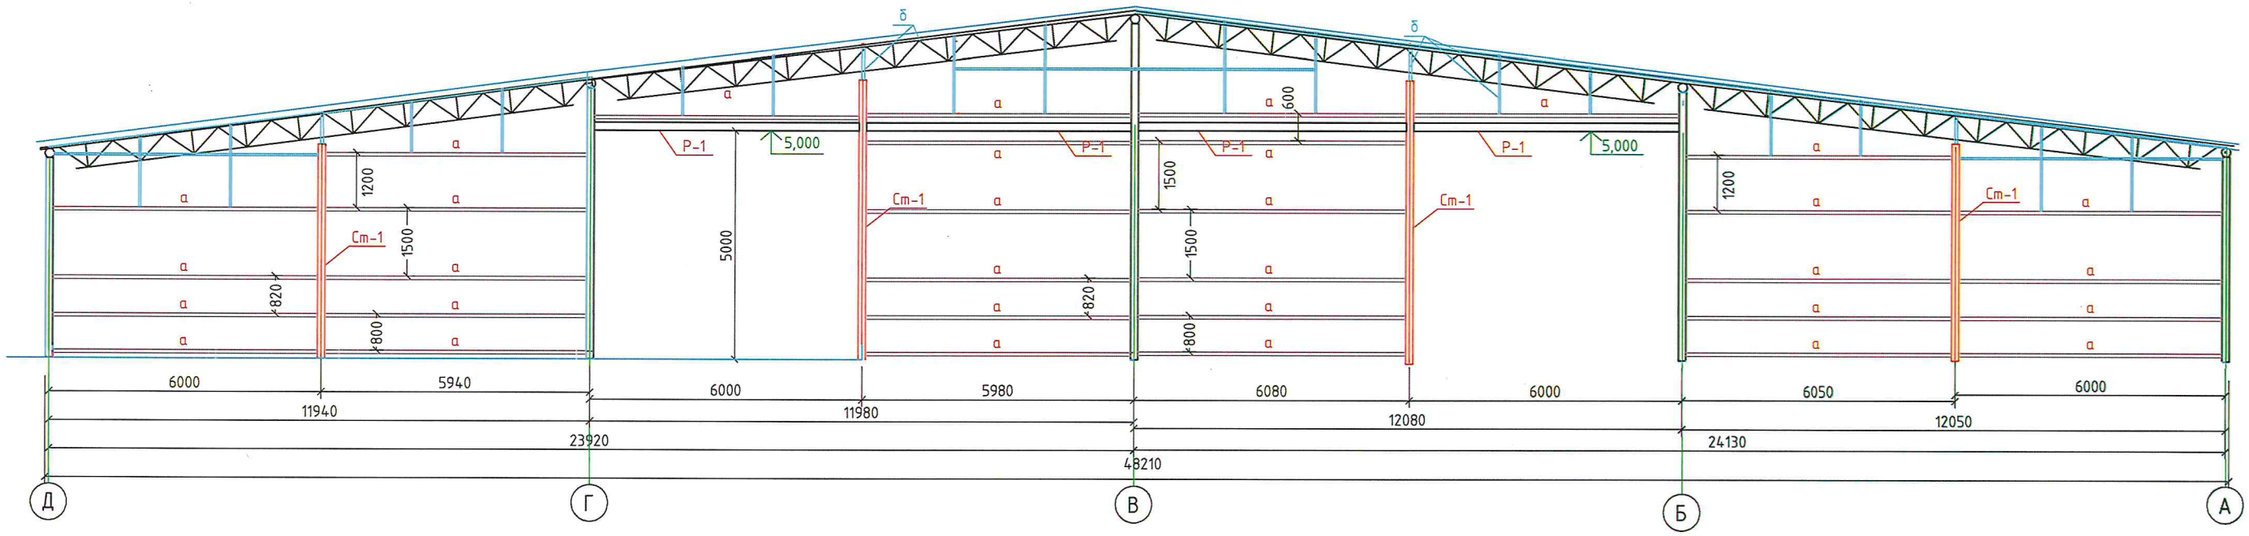


Фасад
(ось18/Д-А)

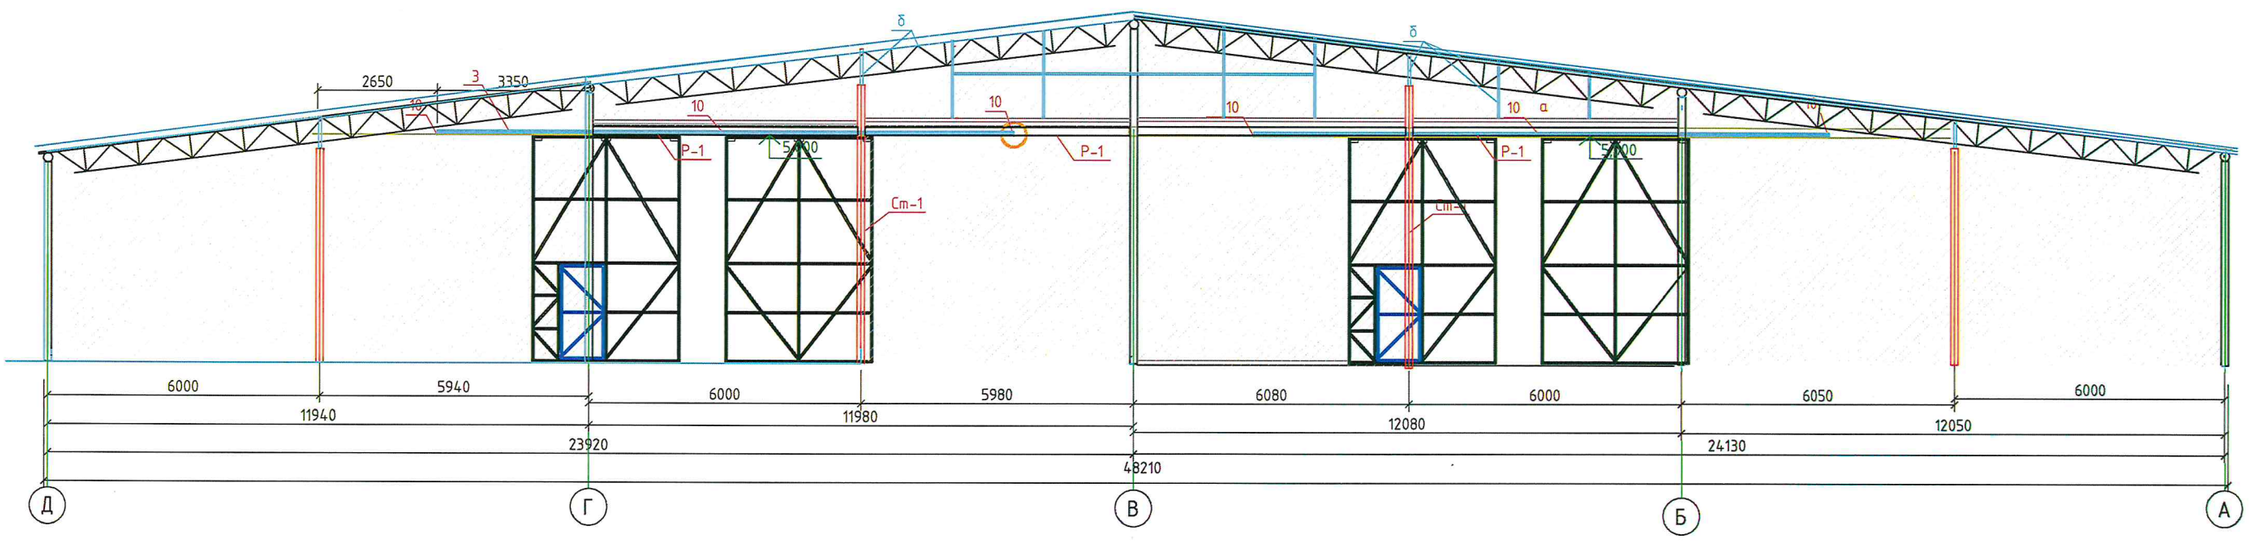


					"Навес (отделение №4), инв № 1073» расположенный: Ростовская область, Сальский район с. Шаблиевка		
Изм	Лист	N° докум.	Подп.	Дата			
Разработал					Торец навеса	Стадия	Лист 2 / Листов 7
					Выезд		

Формат А3

Створка ворот Вр-1 с калиткой

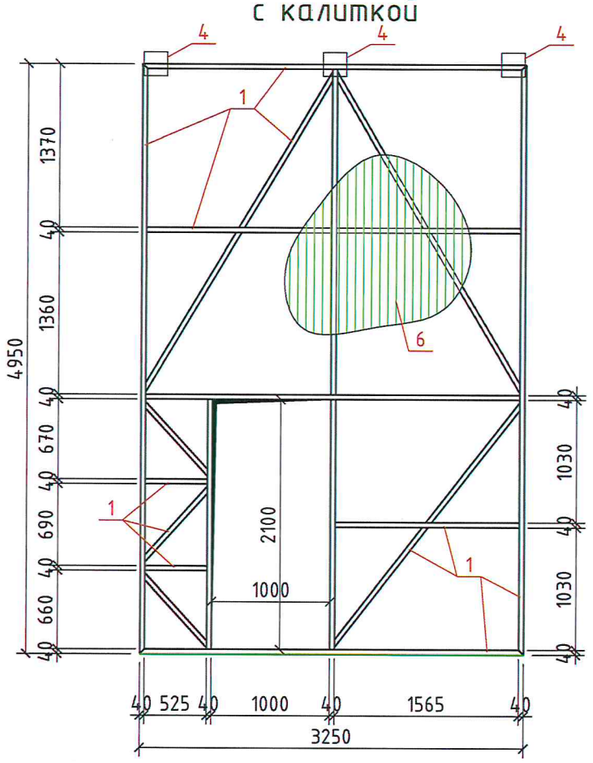


Створка ворот Вр-1 без калитки

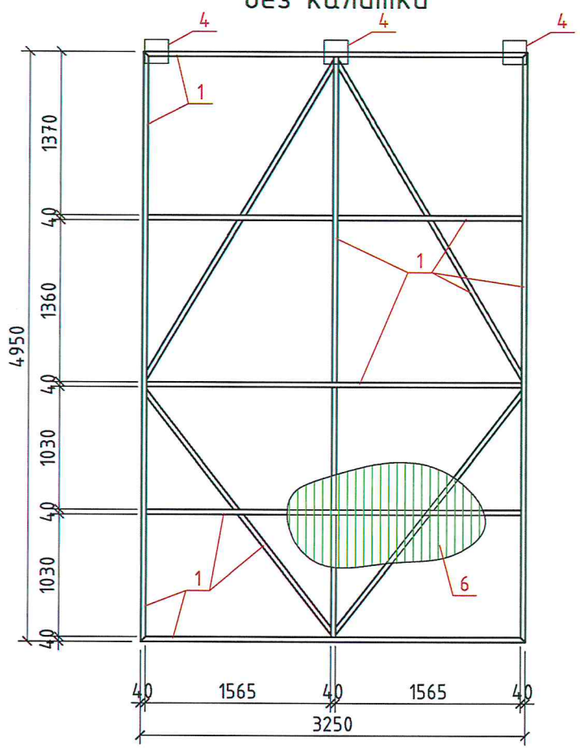


Разрез 1-1

Вид А

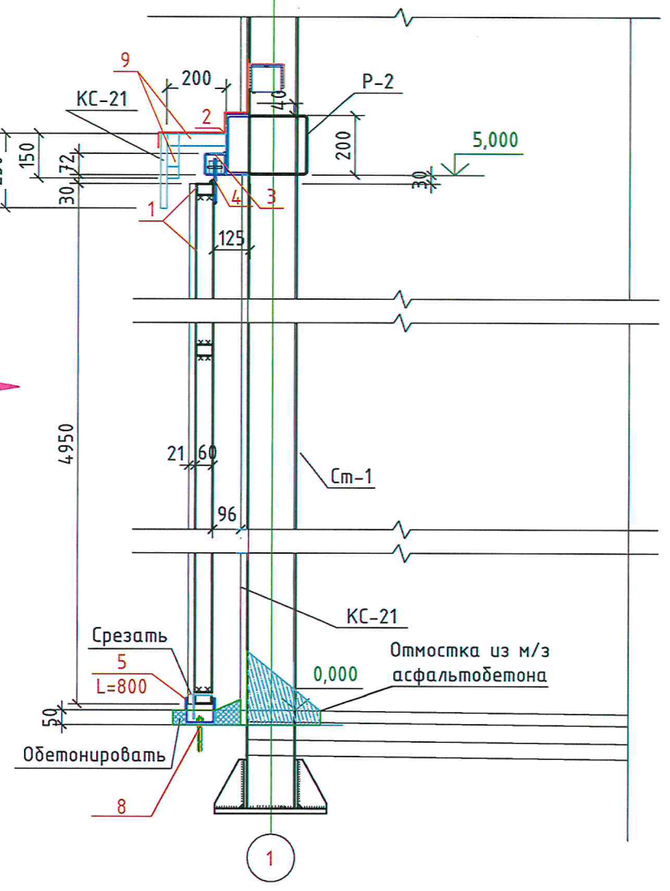

Калитка ворот Вр-1

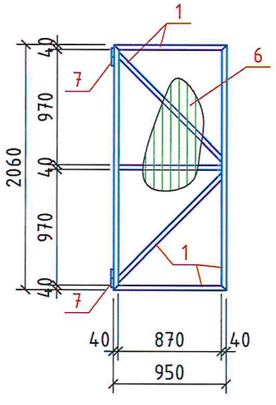


Спецификация материалов на одни откатные ворота

Марка, поз.	Обозначение	Наименование	Кол. шт.
1	ГОСТ 30245-2003	□60х40х3,0 $L_{общ}$=90,0м	-
2	ГОСТ 8240-97	Швеллер №20П, $L_{общ}$=18,0м	1
3		Направляющая Эко (сечение 69х59х3,5мм) $L_{общ}$=12700м	1
4		Тележка универсальная RC59 (РОЛТЕЭК)	6
5	ГОСТ 30245-2003	□100х100х5,0 $L_{общ}$=0,80м	2
6		Профнастил С-21-1000-0,5, S=36,0м²	
7		Петля для калитки Ф20мм	2
8	ГОСТ 28778-90	Анкерный болт М12х120	4
9	ГОСТ 30245-2003	□40х40х2,0	
10		Арматура А500С д.12мм Lобщ=0,3м	


Изм	Лист	N° докум.	Подп.	Дата	"Навес (отделение №4), инв № 1073» расположенный: Ростовская область, Сальский район с. Шаблиевка		
					Ворота	Стадия	Лист 3 / Листов 7
Разработал							

Формат А3

Вид фасад
(ось 1/А-Д)

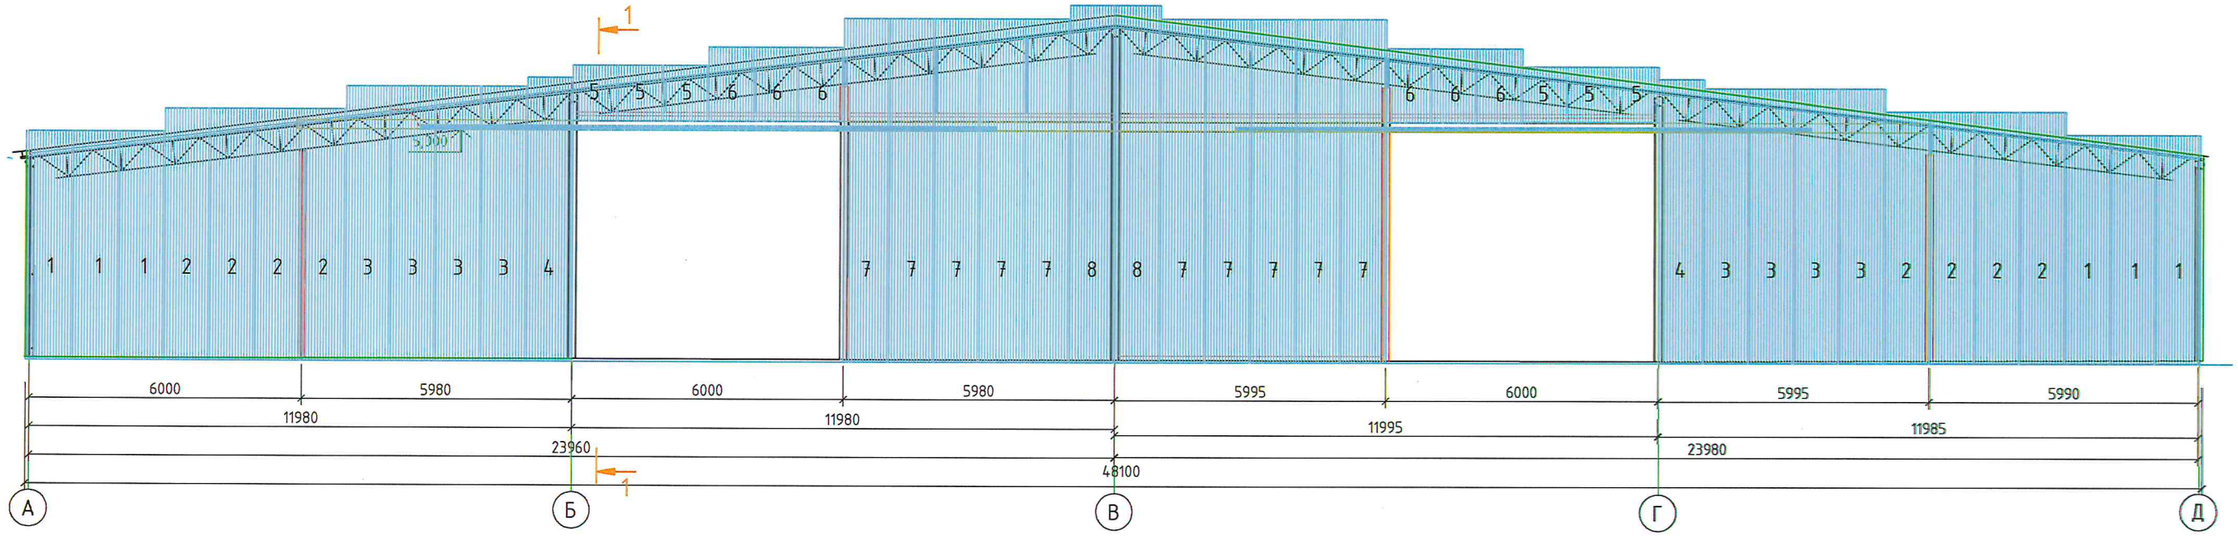

Фасад
(ось18/Д-А)

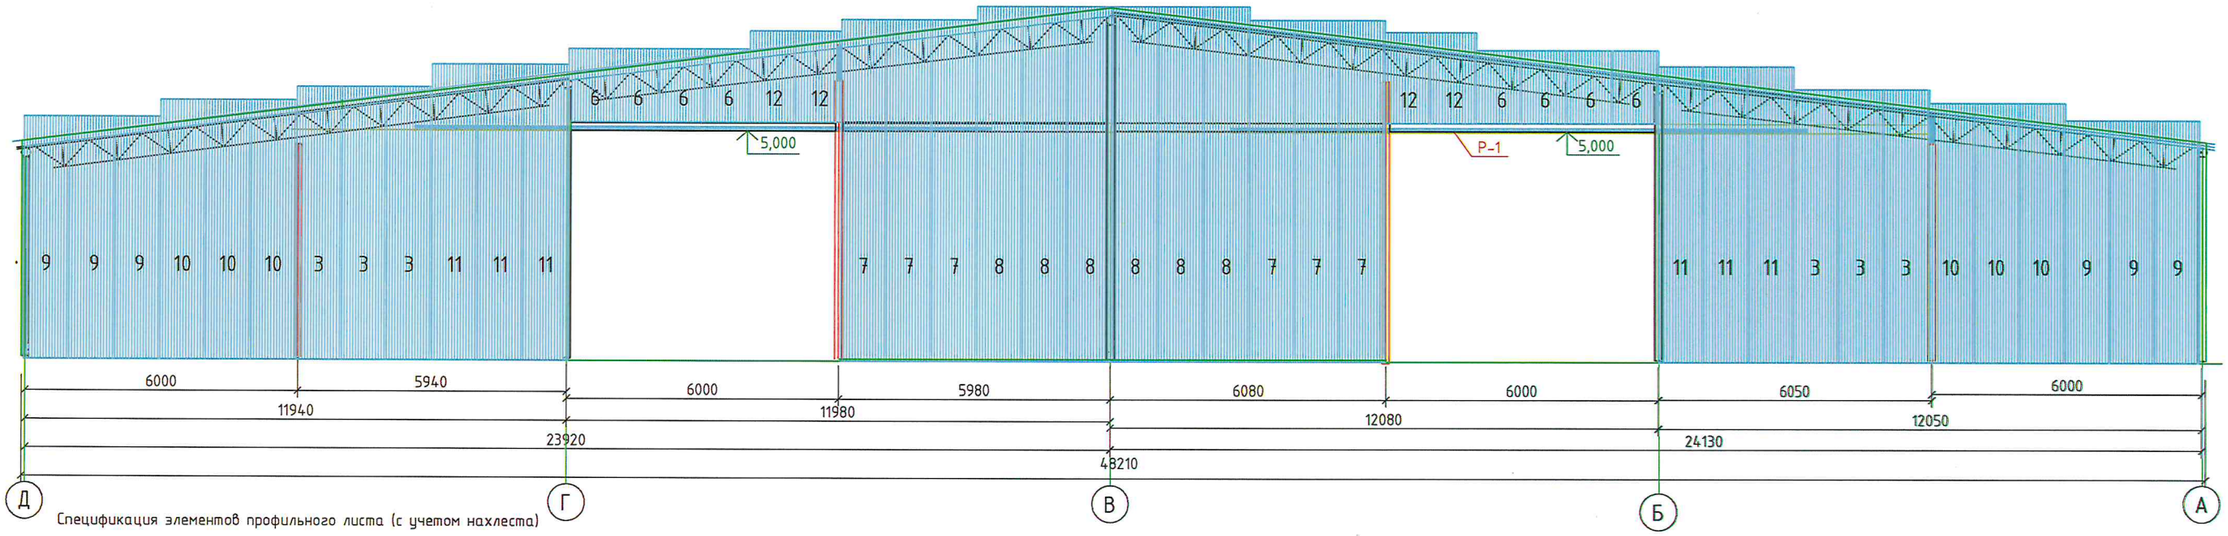


Спецификация элементов профильного листа (с учетом нахлеста)

Марка, поз.	Обозначение	Наименование	Кол.
1	Стеновой профильный лист	С-21-1000-0,5 L=5000 мм	6
2	Стеновой профильный лист	С-21-1000-0,5 L=5500 мм	8
3	Стеновой профильный лист	С-21-1000-0,5 L=6000 мм	14
4	Стеновой профильный лист	С-21-1000-0,5 L=6200 мм	2
5	Стеновой профильный лист	С-21-1000-0,5 L=1200 мм	6
6	Стеновой профильный лист	С-21-1000-0,5 L=1600 мм	14
7	Стеновой профильный лист	С-21-1000-0,5 L=7500 мм	16
8	Стеновой профильный лист	С-21-1000-0,5 L=7800 мм	8
9	Стеновой профильный лист	С-21-1000-0,5 L=5300 мм	6
10	Стеновой профильный лист	С-21-1000-0,5 L=5700 мм	6
11	Стеновой профильный лист	С-21-1000-0,5 L=6500 мм	6
12	Стеновой профильный лист	С-21-1000-0,5 L=2000 мм	4

Изм	Лист	N° докум.	Подп.	Дата	"Навес (отделение №4), инв № 1073» расположенный: Ростовская область, Сальский район с. Шаблиевка			
					Торец навеса	Стадия	Лист	Листов
							4	7
Разработал					Раскладка профлиста			

Формат А3

Крайний ряд
(ось Д/18-1)

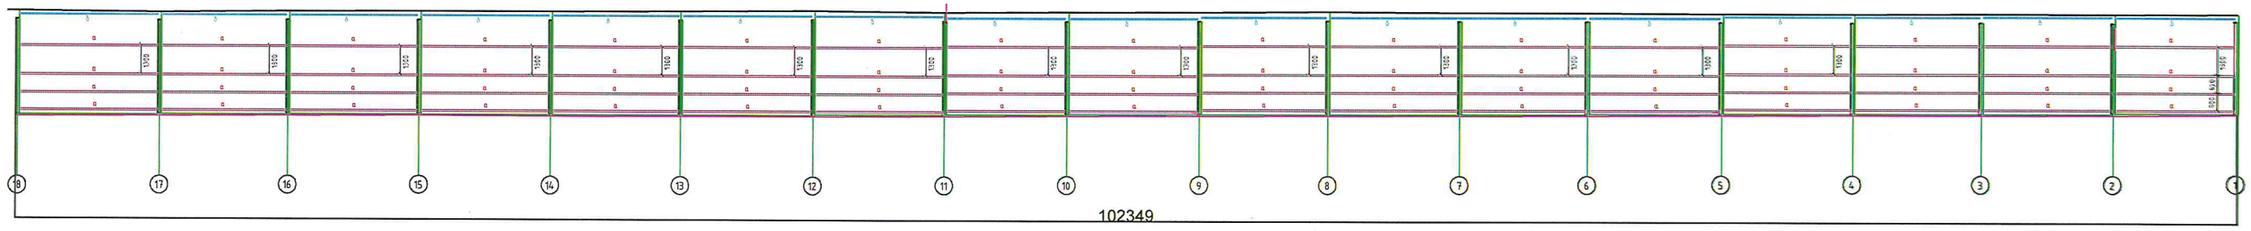

Раскладка профлиста
(ось Д/18-1)




Марка, поз.	Обозначение	Наименование	Кол.
1	Стеновой профильный лист	С-21-1000-0,5 L=4550 мм	12
2	Стеновой профильный лист	С-21-1000-0,5 L=4600 мм	17
3	Стеновой профильный лист	С-21-1000-0,5 L=4650 мм	25
4	Стеновой профильный лист	С-21-1000-0,5 L=4700 мм	31
5	Стеновой профильный лист	С-21-1000-0,5 L=4750 мм	18
а	Швеллер гнутый	120х80х4	
б	Профиль замкнутый	60х40х3	


					"Навес (отделение №4), инв № 1073» расположенный: Ростовская область, Сальский район с. Шаблиевка		
Изм	Лист	N° докум.	Подп.	Дата	Длинная сторона навеса по оси Д/18-1	Стадия	Лист 5 / Листов 7
Разработал					Раскладка стеновых ригелей и профлиста		

Формат А3


Стена
(ось А/1-18)

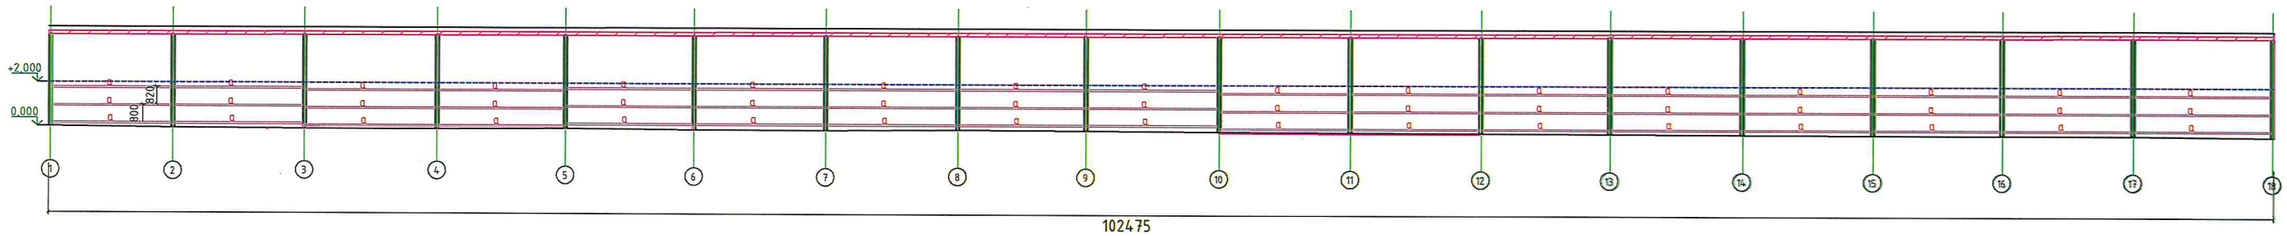


Раскладка профлиста
(ось А/1-18)

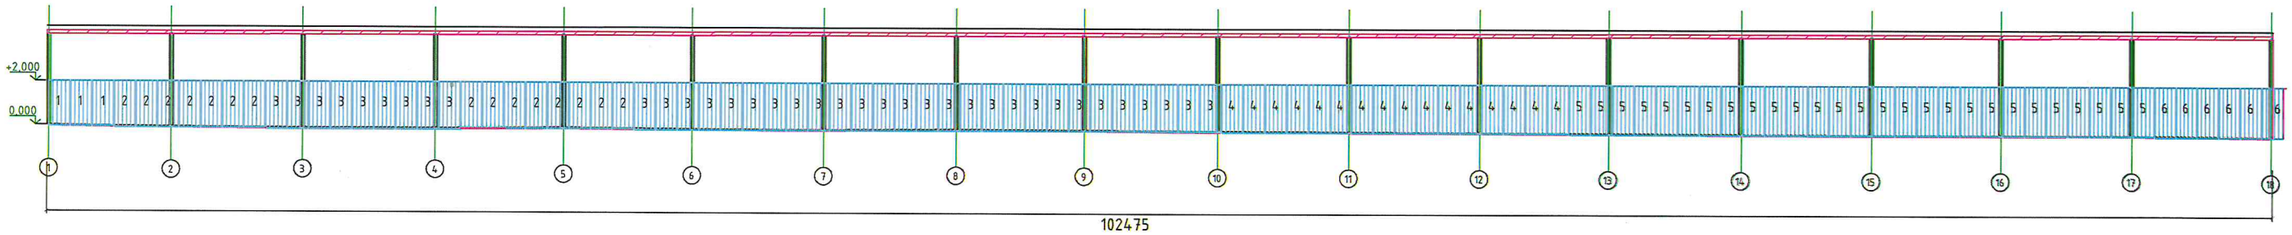
+2.000
0.000
1 1 1 2 2 2 2 2 2 2 3 3 3 3 3 3 3 3 2 2 2 2 2 2 2 2 3 3 3 3 3 3 3 3 3 3 3 3 3 3 3 3 3 3 3 3 3 3 3 3 3 3 3 3 3 3 3 3 4 4 4 4 4 4 4 4 4 4 4 4 4 4 5 5 5


Опалубочный план Ст–1 (1:50)

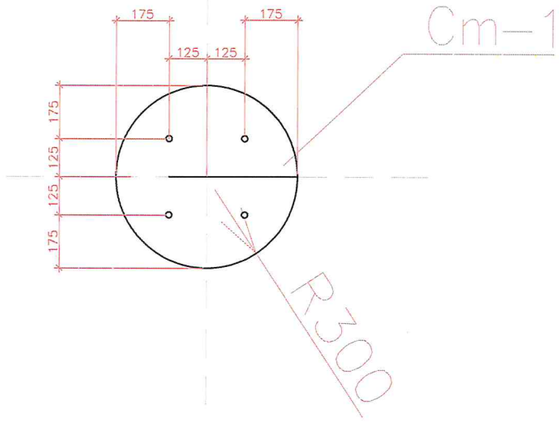


1–1 (1:20)

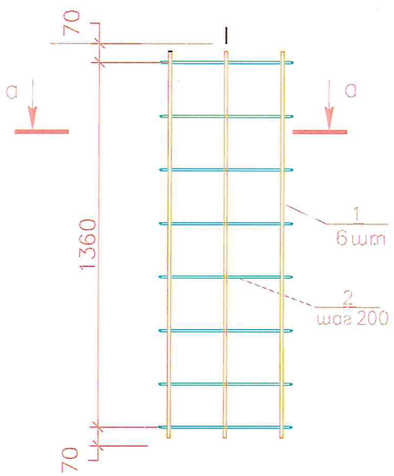

1–1 (1:20)

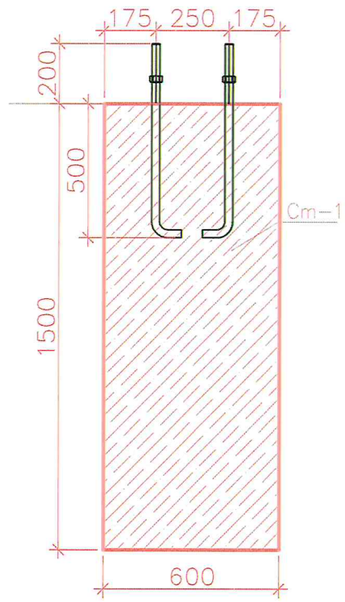

а–а (1:20)

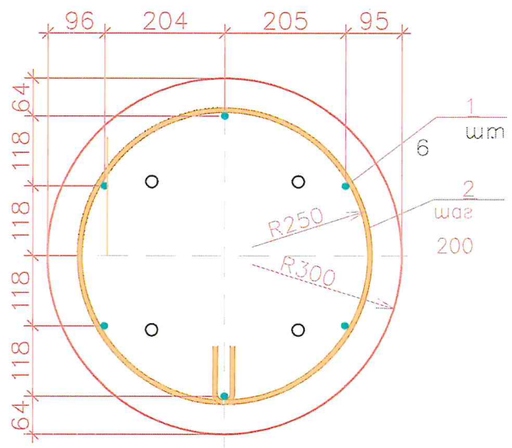

Спецификация арматуры

Поз.	Обозначение	Наименование	Кол–во, шт	Масса ед, кг	Примечание
1	ГОСТ Р 52544–2006	Ø12 А500С L=1440	6	1,28	7,68
2	ГОСТ 5781–82	Ø8 А240 L=1750	8	0,69	5,52
	ГОСТ 24379.1–80	Болт 1.1.И20х700 Ст3кп	4		
		Материалы			
Ст–1	ГОСТ 26633–2012	Бетон В20			0,43 м³

1. Пресечения арматуры вязать вязальной проволокой.
2. Арматуру укладывать на специальные пластиковые фиксаторы.

Изм.	Кол. уч.	Лист	№ док	Дата	Подп.			
						Стадия	Лист	Листов
							7	7
						Фундамент Ст–1, разрезы 1–1, а–а		