ФОРМАТ А3

ДИЗАЙНЕРСКИЕ РЕШЕНИЯ ДЛЯ ОБЛИЦОВКИ ПОЛОВ

по адресу: г.Ростов-на-Дону, пер. Соборный 19

МЕТЛАХСКАЯ ПЛИТКА

г. Ростов-на-Дону
2021 г.

A4

ПРИМЕЧАНИЯ:

1. Все размеры указанные на чертежах являются проектными, все данные требуют уточнения по месту.

2. Погрешность привязок может составлять от 70 до 150 мм!

3. Перед укладкой плитки необходимо выложить рисунок на полу (ПАННО), а также разогнать фоновую плитку от стены до стены в продольном и поперечном направлении! Только после этого приступать к укладке плитки на клей.

4. Ширина шва указанная в проекте является рекомендуемой. В процессе укладки шов должен быть соотнесен с геометрией помещения. При укладке ширина шва может быть разной.

5. Плитка рассчитана с минимальным запасом (кроме плитки для мозаичного декора, там запас 30% по требованиям изготовителя), т.е. половинки плиток учтены в укладку. При расчете в салоне округляют до целых коробок, но это также минимум. Рекомендовано перед заказом плитки проконсультироваться с подрядчиком и исполнителем (плиточником) на предмет дополнительного запаса материала.

ВЕДОМОСТЬ ЧЕРТЕЖЕЙ

ЛИСТ	НАИМЕНОВАНИЕ	ПРИМЕЧАНИЕ
1	ВЕДОМОСТЬ ЧЕРТЕЖЕЙ. ПРИМЕЧАНИЯ.	
2	ОБМЕРНЫЙ ПЛАН	
3	СХЕМА РАСКЛАДКИ ПЛИТКИ	
4	СХЕМА РАСКЛАДКИ ПЛИТКИ - ЦВЕТ	
5	СПЕЦИФИКАЦИЯ ДЕКОРА	
6	СПЕЦИФИКАЦИЯ ПЛИТКИ ДЛЯ РАСЧЕТА В САЛОНЕ	
7	СХЕМА РАСКЛАДКИ ПАННО - 2 ШТУКИ	
8	СХЕМА РАСКЛАДКИ ПАННО - 1 ШТУКА	

				Дизайнерские решения для облицовки полов помещения, расположенного по адресу: г.Ростов-на-Дону, пер. Соборный 19	стадия	лист	листов
						1	
				ВЕДОМОСТЬ ЧЕРТЕЖЕЙ. ПРИМЕЧАНИЯ.			

ФОРМАТ А3

ОБМЕРНЫЙ ПЛАН ПОМЕЩЕНИЯ

м 1:50

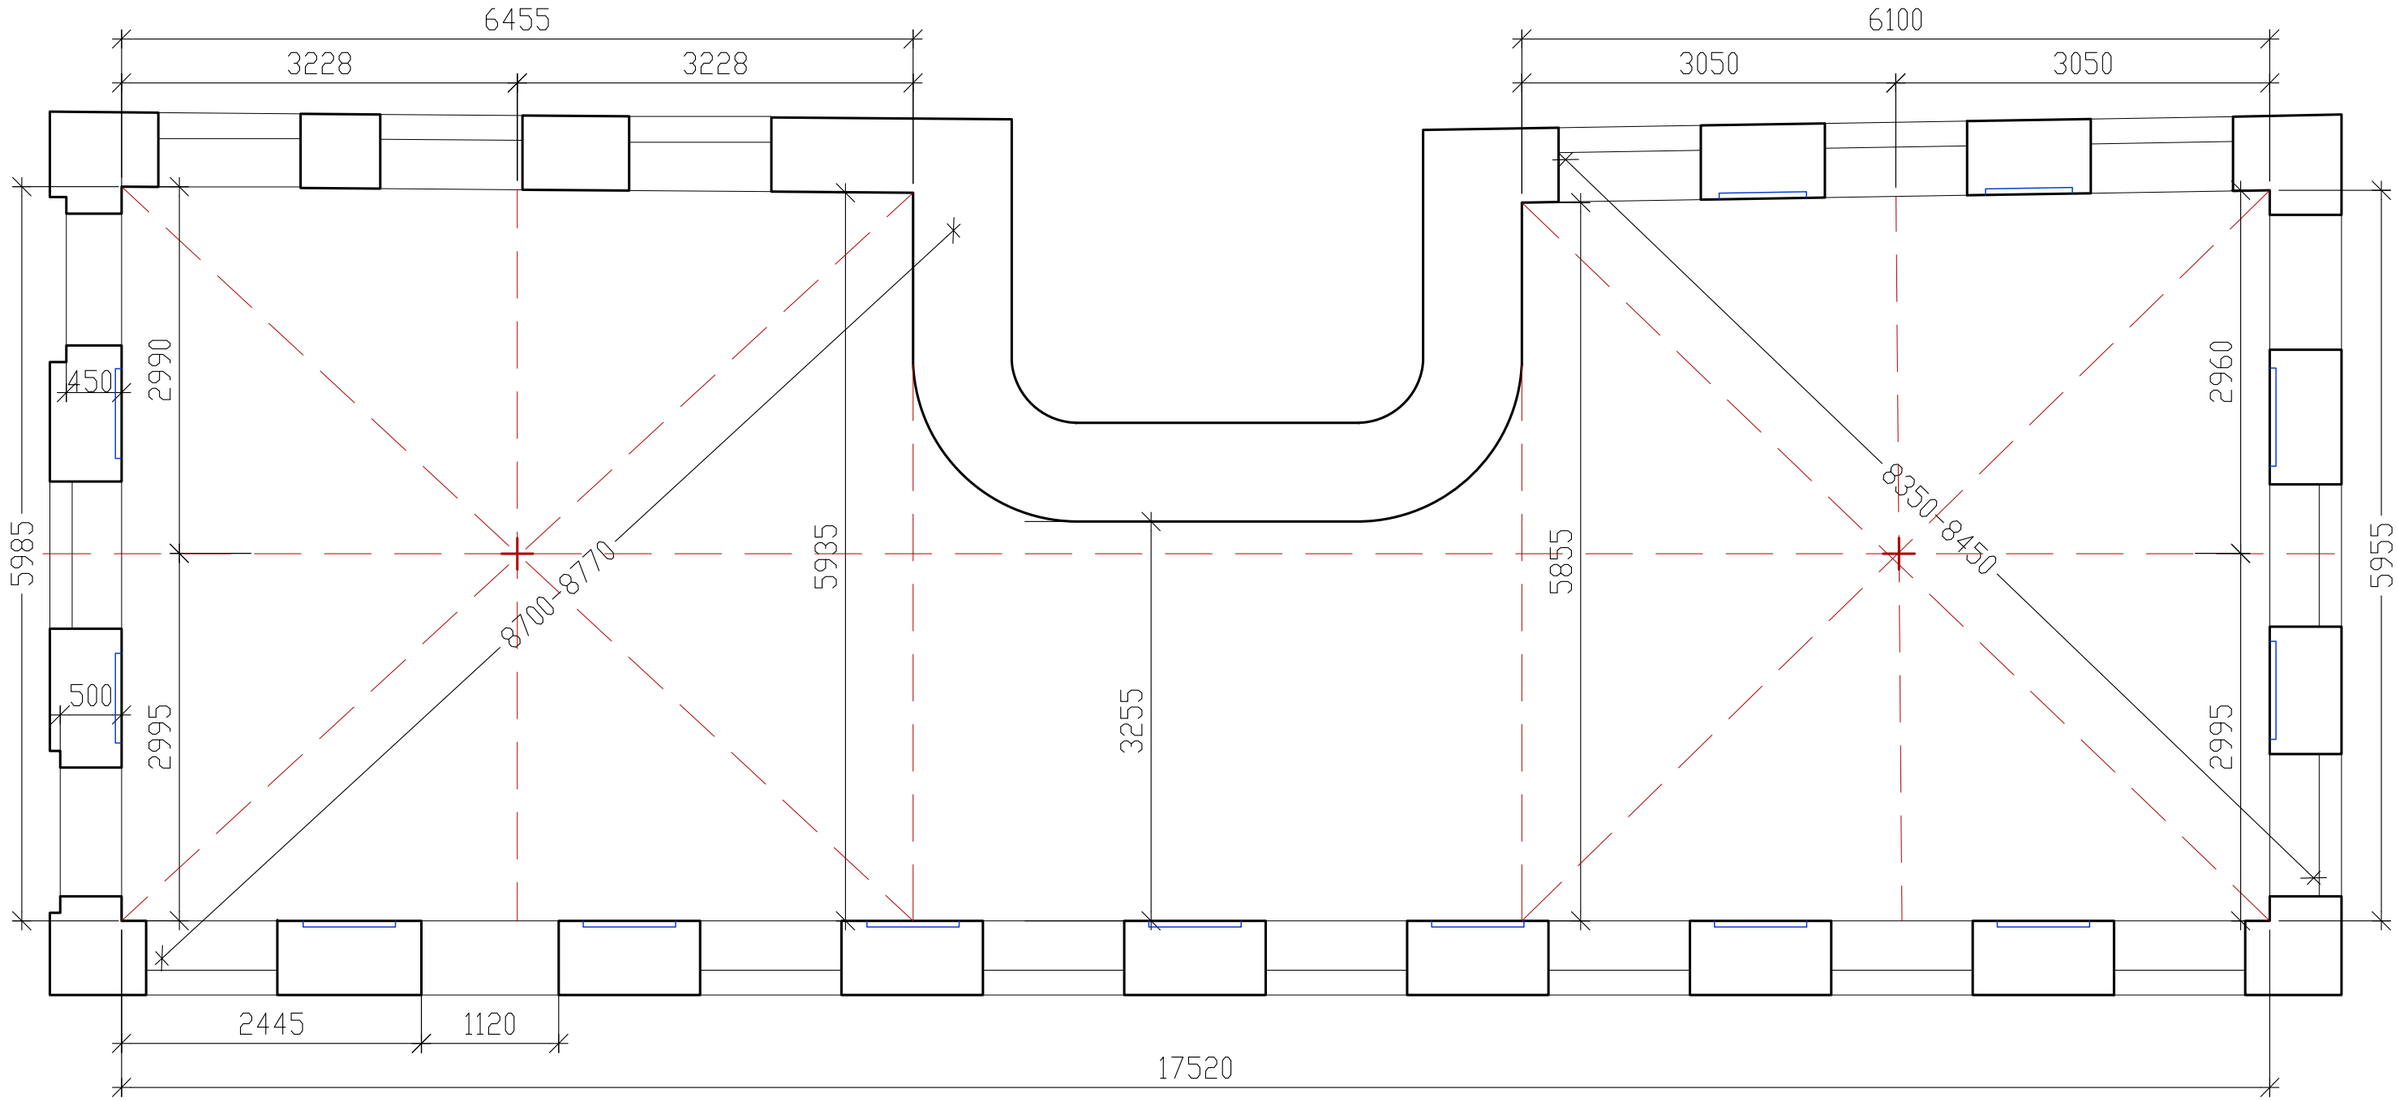

ВАЖНО: ПОГРЕШНОСТЬ ПРИВЯЗОК МОЖЕТ СОСТАВЛЯТЬ ОТ 70 ДО 150 ММ!

				Дизайнерские решения для облицовки полов помещения, расположенного по адресу: г.Ростов-на-Дону, пер. Соборный 19	стадия	лист	листов
						2	
				ОБМЕРНЫЙ ПЛАН ПОМЕЩЕНИЯ			

ФОРМАТ А3

СХЕМА РАСКЛАДКИ ПЛИТКИ.
МЕТЛАХСКАЯ ПЛИТКА.

м 1:50

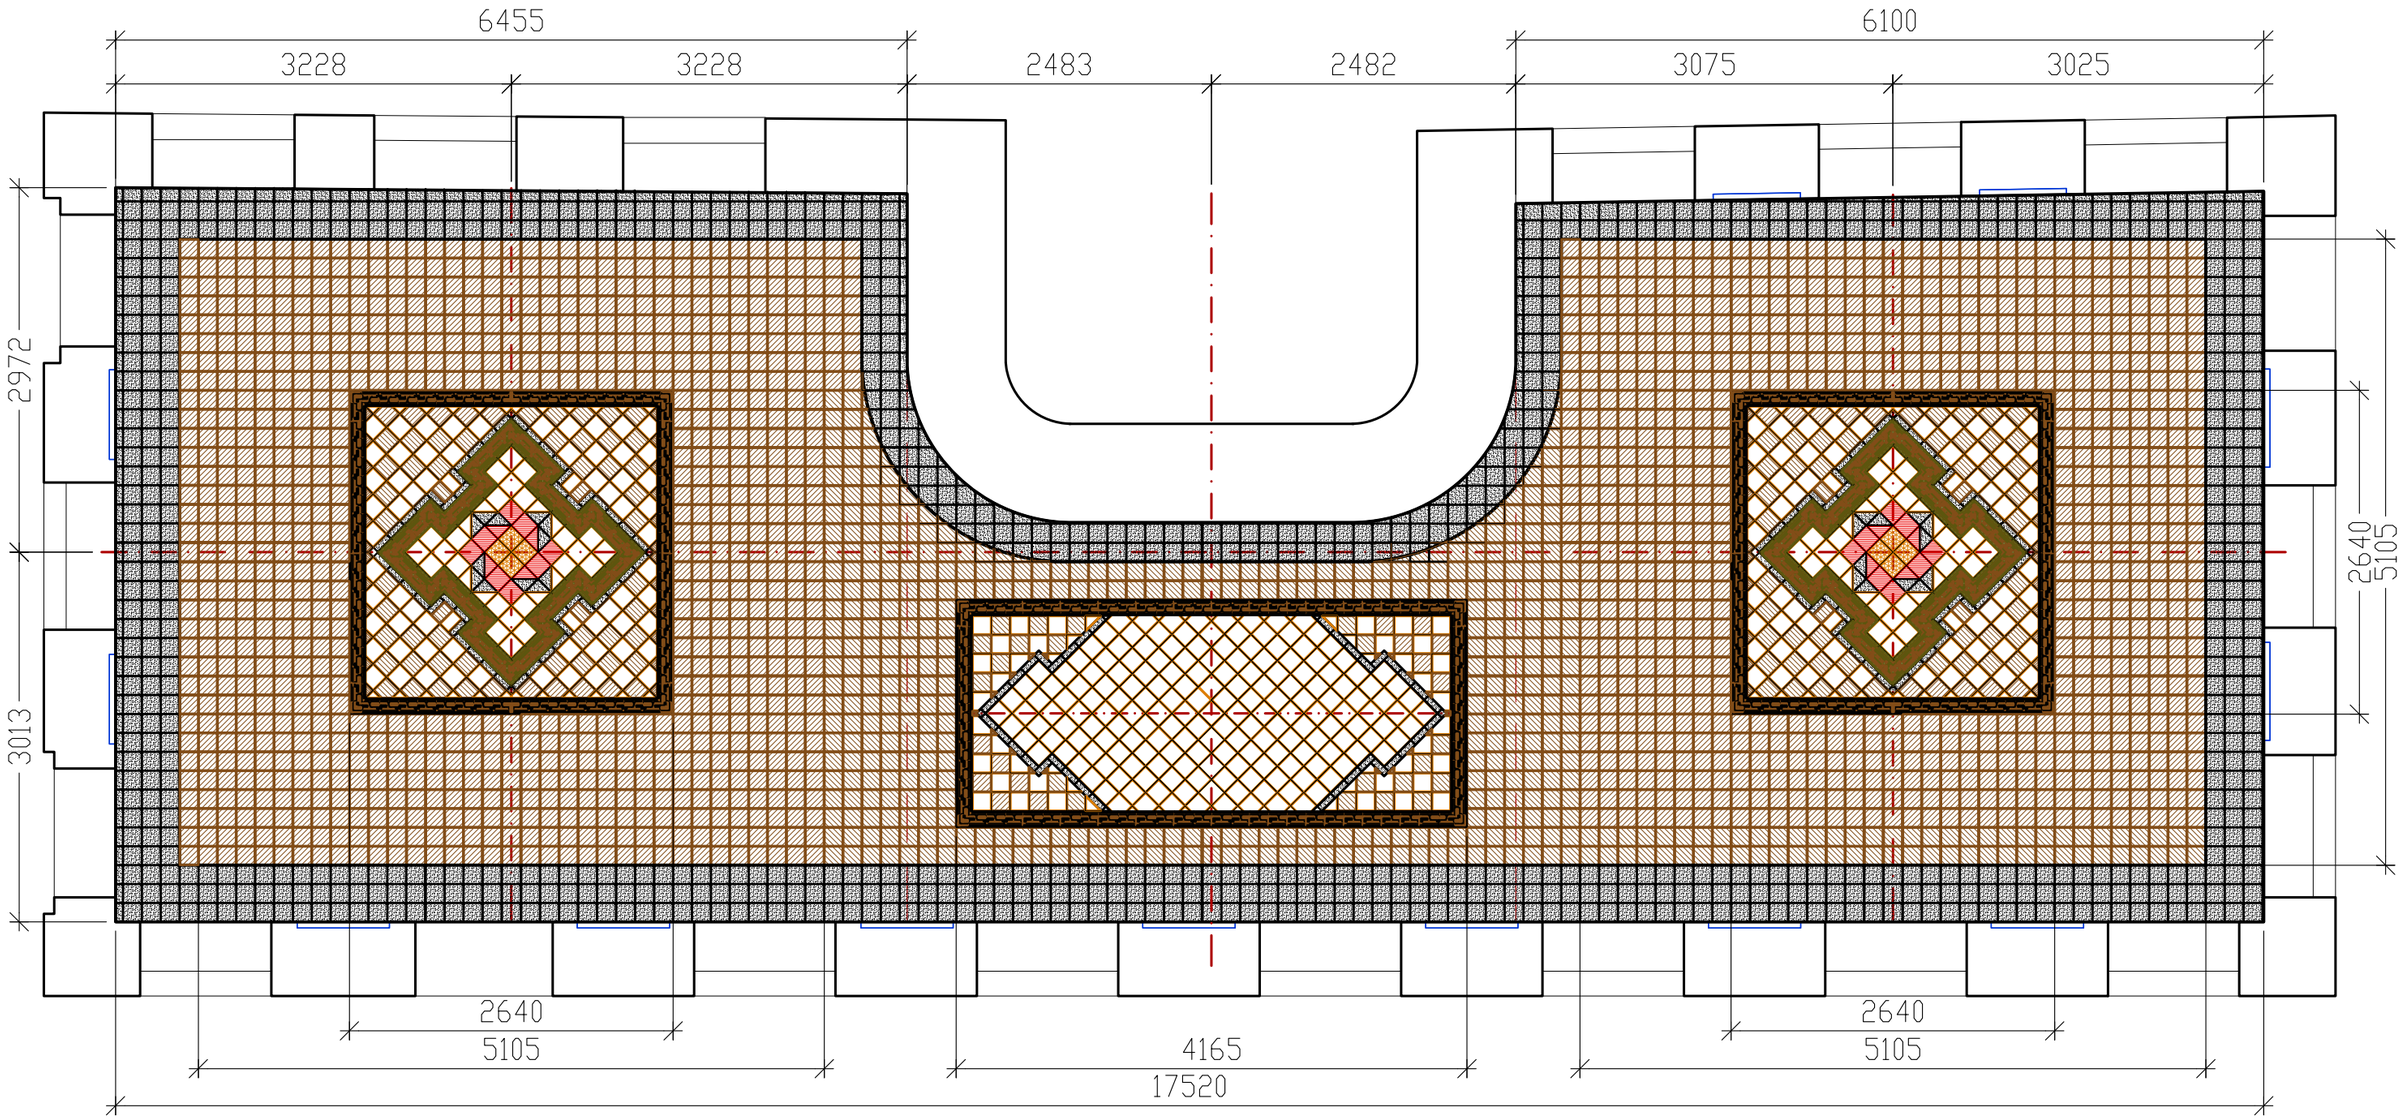

УСЛОВНЫЕ ОБОЗНАЧЕНИЯ

П - Deauville 01 (4 плитки 150 х 150 мм) (шов 4мм)

1 - Cognac COG 150 х 150 мм (шов 4мм)

2 - Yellow JAU 150 х 150 мм (шов 4мм)

3 - Red ROU 150 х 150 мм (шов 4мм)

4 - Black NOI 150 х 150 мм (шов 4мм)

5 - Black NOI 50 х 150 мм (шов 4мм)

6 - декор многосоставной (150 х 150 мм)

7 - декор многосоставной (150 х 150 мм)

8 - декор многосоставной (125 х 150 мм)

ВАЖНО: ПОГРЕШНОСТЬ ПРИВЯЗОК МОЖЕТ СОСТАВЛЯТЬ ОТ 70 ДО 150 ММ!

				Дизайнерские решения для облицовки полов помещения, расположенного по адресу: г.Ростов-на-Дону, пер. Соборный 19	стадия	лист	листов
						3	
				СХЕМА РАСКЛАДКИ ПЛИТКИ. МЕТЛАХСКАЯ ПЛИТКА.			

ФОРМАТ А3

СХЕМА РАСКЛАДКИ ПЛИТКИ - ЦВЕТ.
МЕТЛАХСКАЯ ПЛИТКА.

м 1:50

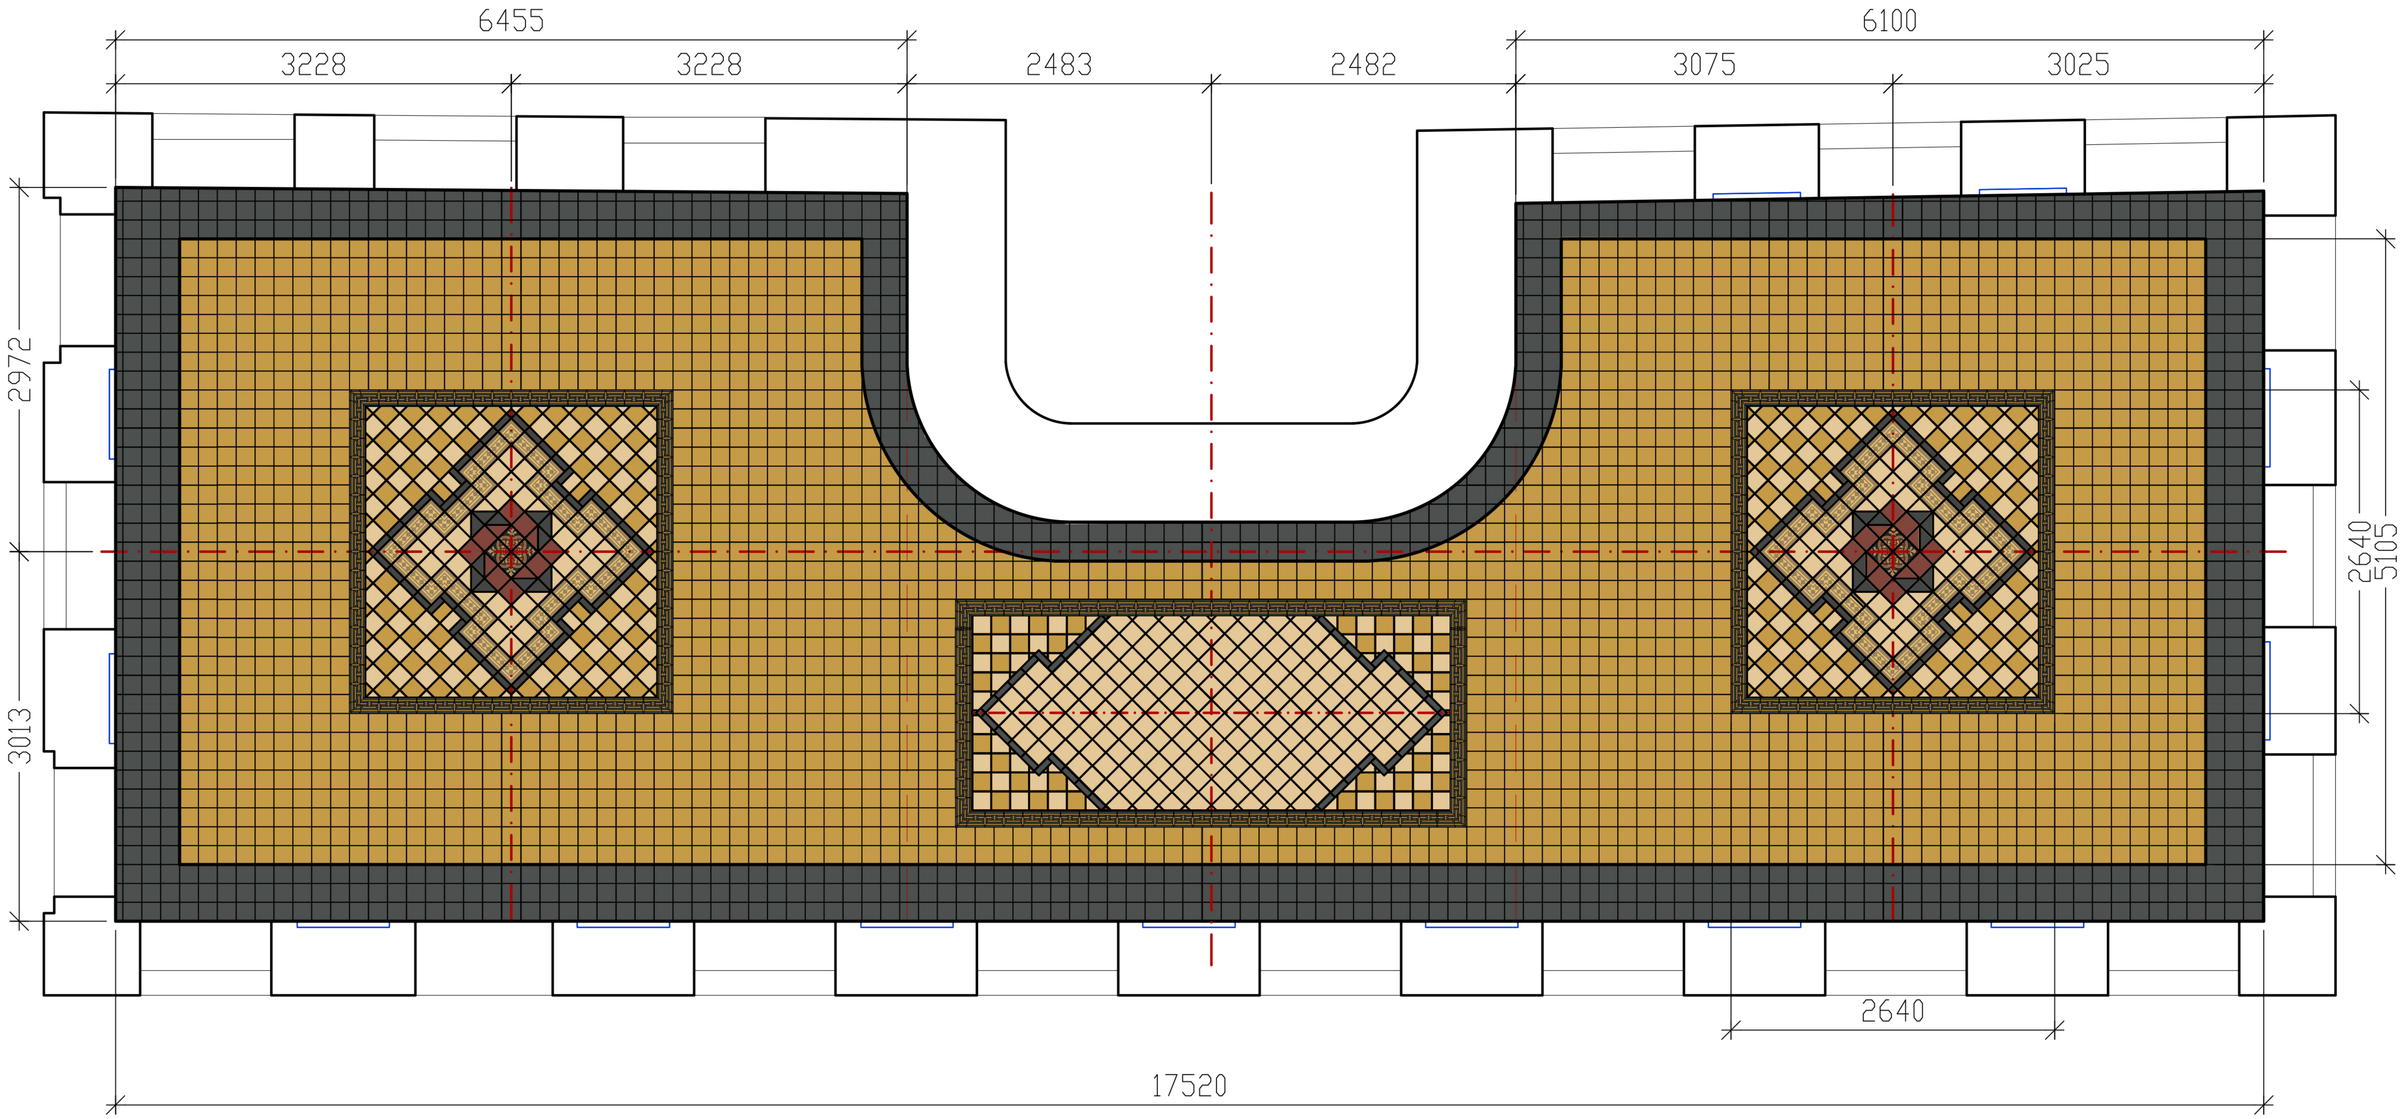

УСЛОВНЫЕ ОБОЗНАЧЕНИЯ

П - Deauville 01 (4 плитки 150 x 150 мм) (шов 4мм)

1 - Cognac CDG 150 x 150 мм (шов 4мм)

2 - Yellow JAU 150 x 150 мм (шов 4мм)

3 - Red ROU 150 x 150 мм (шов 4мм)

4 - Black NOI 150 x 150 мм (шов 4мм)

5 - Black NOI 50 x 150 мм (шов 4мм)

6 - декор многосоставной (150 x 150 мм)

7 - декор многосоставной (150 x 150 мм)

8 - декор многосоставной (125 x 150 мм)

ВАЖНО: ПОГРЕШНОСТЬ ПРИВЯЗОК МОЖЕТ СОСТАВЛЯТЬ ОТ 70 ДО 150 ММ!

				Дизайнерские решения для облицовки полов помещения, расположенного по адресу: г.Ростов-на-Дону, пер. Соборный 19	стадия	лист	листов
						4	
				СХЕМА РАСКЛАДКИ ПЛИТКИ - ЦВЕТ. МЕТЛАХСКАЯ ПЛИТКА.			

ФОРМАТ А3

СПЕЦИФИКАЦИЯ ДЕКОРА

П

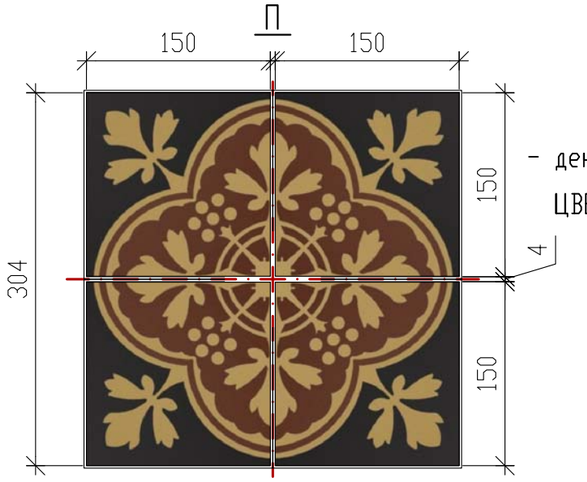

- декор Deauville 01 (4 плитки 150 x 150 мм)

ЦВЕТА: ROU COG NOI

6

ЦВЕТА:

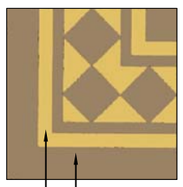

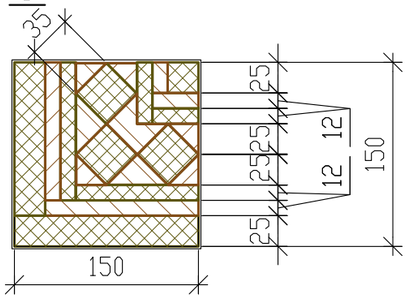

- декор многосоставной (150 x 150мм)

ЦВЕТА: Coffee CAF / Yellow JAU

Coffee CAF:	Yellow JAU:
cab. 3,5 -3 шт.	cab. 3,5 -5 шт. (дополнительно резать)
str. 2,5 -4 шт. (дополнительно резать)	str. 2,5 -2 шт. (дополнительно резать)

7

ЦВЕТА:

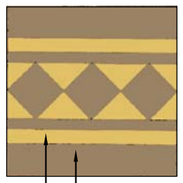

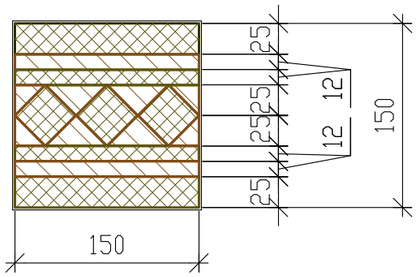

- декор многосоставной (150 x 150мм)

ЦВЕТА: Coffee CAF / Yellow JAU

Coffee CAF:	Yellow JAU:
cab. 3,5 -3 шт.	cab. 3,5 -4 шт. (дополнительно резать)
str. 2,5 -3 шт. (дополнительно резать)	str. 2,5 -1 шт. (дополнительно резать)

8

ЦВЕТА:

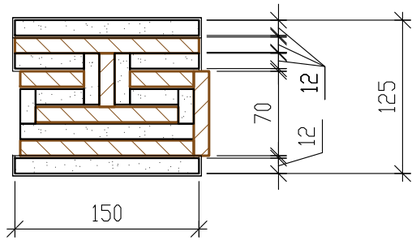

- декор многосоставной (125 x 150мм)

ЦВЕТА: Yellow JAU / Black NOI

Black NOI :	Yellow JAU:
str. 2,5 -3 шт. (дополнительно резать)	str. 2,5 -3 шт. (дополнительно резать)

УСЛОВНЫЕ ОБОЗНАЧЕНИЯ

П - Deauville 01 (4 плитки 150 x 150 мм) (шов 4мм)

1 - Cognac COG 150 x 150 мм (шов 4мм)

2 - Yellow JAU 150 x 150 мм (шов 4мм)

3 - Red ROU 150 x 150 мм (шов 4мм)

4 - Black NOI 150 x 150 мм (шов 4мм)

5 - Black NOI 50 x 150 мм (шов 4мм)

6 - декор многосоставной (150 x 150мм)

Coffee CAF
Yellow JAU

7 - декор многосоставной (150 x 150мм)

Coffee CAF
Yellow JAU

8 - декор многосоставной (125 x 150мм)

Black NOI
Yellow JAU

				Дизайнерские решения для облицовки полов помещения, расположенного по адресу: г.Ростов-на-Дону, пер. Соборный 19	стадия	лист	листов
						5	
				СПЕЦИФИКАЦИЯ ДЕКОРА			

ФОРМАТ А3

СПЕЦИФИКАЦИЯ ПЛИТКИ ДЛЯ РАСЧЕТА В САЛОНЕ

		наименование	количество без запаса на бой, но с запасом на обрез	запас на бой (минимальный), так как количество посчитано с обрезом - округлить до коробки в большую сторону
1		- Cognac COG 150 x 150 мм (шов 4мм)	10,22 м.кв.	1 м.кв.
2		- Yellow JAU 150 x 150 мм (шов 4мм)	53,9 м.кв.	2,5 м.кв.
3		- Red ROU 150 x 150 мм (шов 4мм)	0,6 м.кв.	0,4 м.кв.
4		- Black NOI 150 x 150 мм (шов 4мм)	22,46 м.кв.	1,5 м.кв.
5		- Black NOI 50 x 150 мм (шов 4мм)	1,4 м.кв.	0,3 м.кв.
6		- декор многосоставной (150 x 150мм), Coffee CAF / Yellow JAU	42 штуки (многосоставных) ниже состав:	
		Coffee CAF: cab. 3,5	126 штук	30% = 38 штук
		Coffee CAF: str. 2,5	168 штук	30% = 50 штук
		Yellow JAU: cab. 3,5	210 штук	30% = 63 штук
		Yellow JAU: str. 2,5	84 штук	30% = 25 штук
7		- декор многосоставной (150 x 150мм), Coffee CAF / Yellow JAU	50 штук (многосоставных) ниже состав:	
		Coffee CAF: cab. 3,5	150 штук	30% = 45 штук
		Coffee CAF: str. 2,5	150 штук	30% = 45 штук
		Yellow JAU: cab. 3,5	200 штук	30% = 60 штук
		Yellow JAU: str. 2,5	50 штук	30% = 15 штук
8		- декор многосоставной (125 x 150мм), Black NOI / Yellow JAU+ углы из этого декора (подгон на месте)	80 штук (многосоставных) ниже состав:	
		Black NOI: str. 2,5	240 штук	30% = 72 штук
		Yellow JAU: str. 2,5	240 штук	30% = 72 штук
П		Deauville 01 (150 x 150 мм)	8 штук	2 штук

				Дизайнерские решения для облицовки полов помещения, расположенного по адресу: г.Ростов-на-Дону, пер. Соборный 19	стадия	лист	листов
						6	
				СПЕЦИФИКАЦИЯ ПЛИТКИ ДЛЯ РАСЧЕТА В САЛОНЕ			

ФОРМАТ А3

СХЕМА РАСКЛАДКИ ПАННО - 2 ШТУКИ.
МЕТЛАХСКАЯ ПЛИТКА.

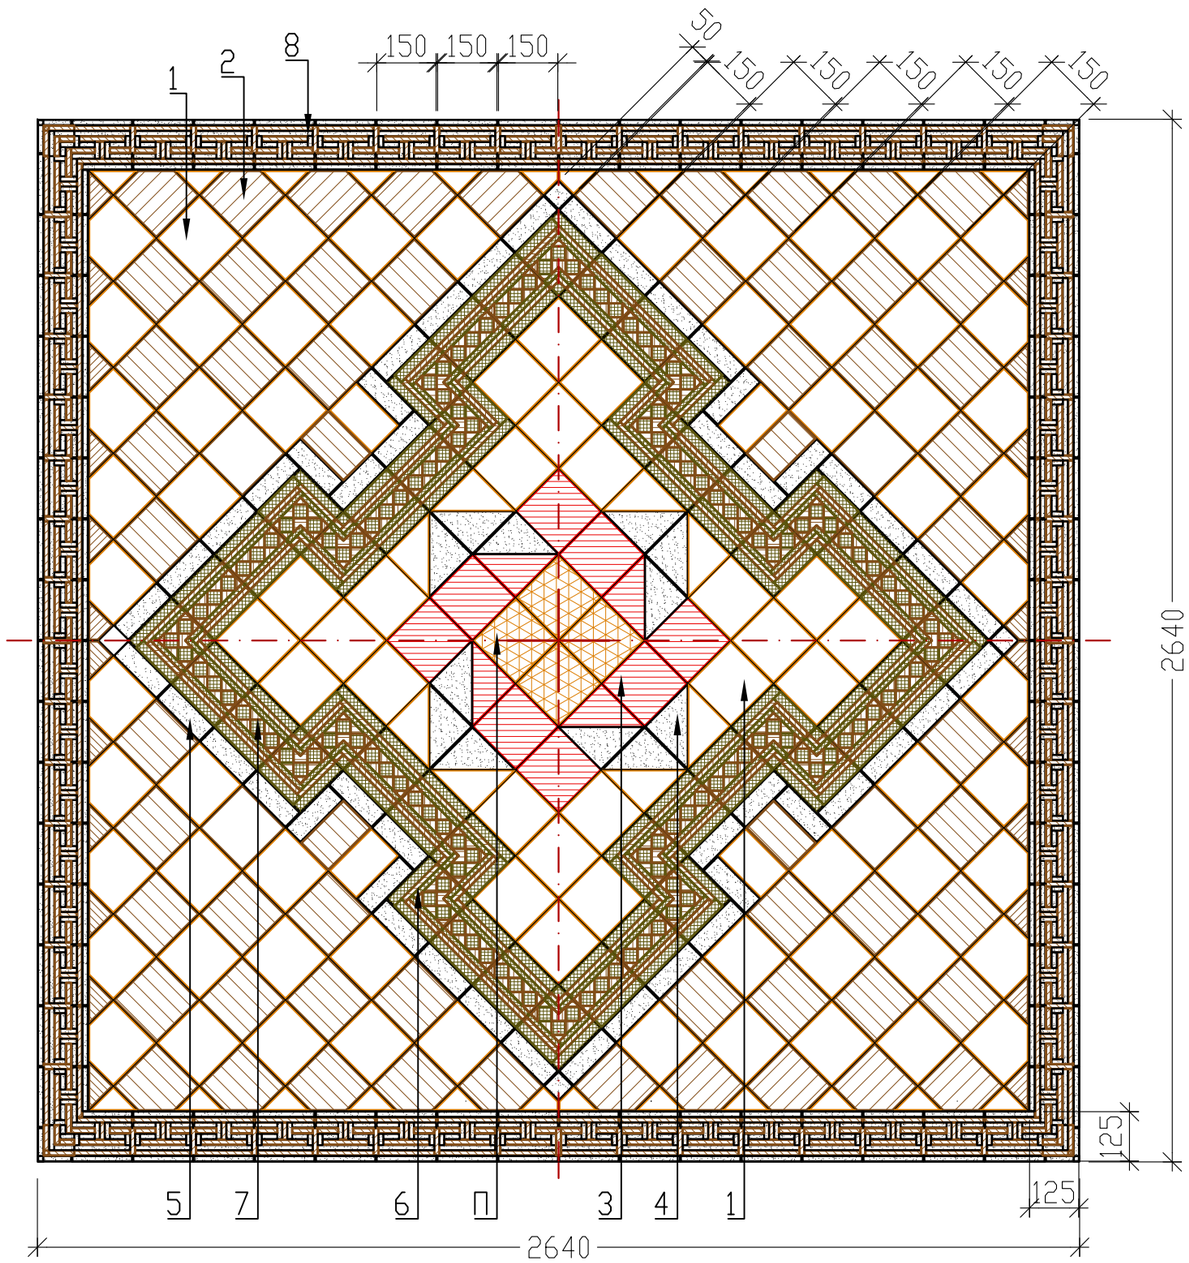

ЦВЕТ

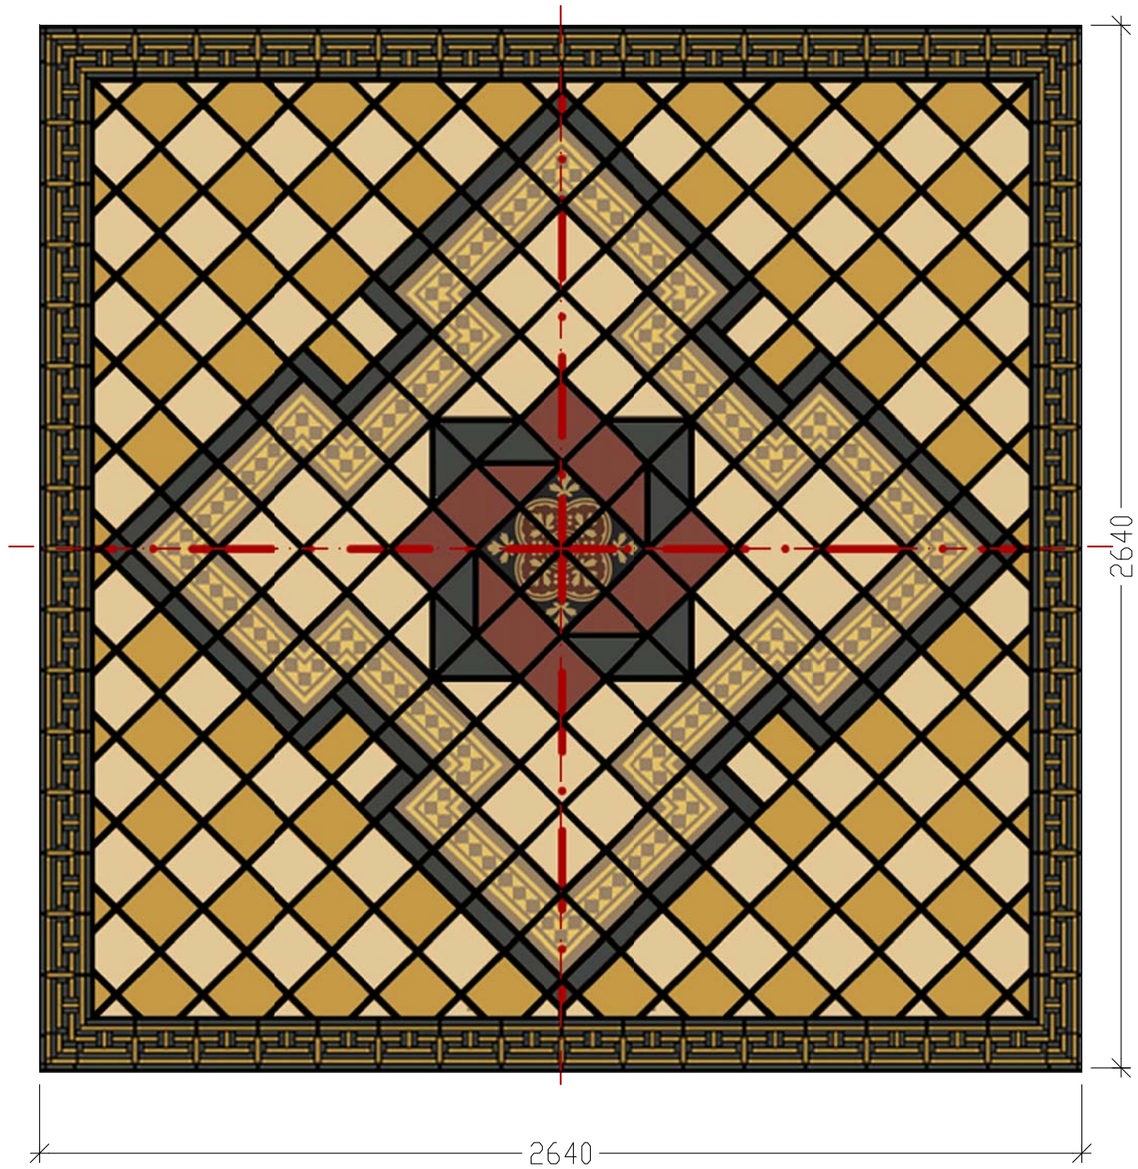

				Дизайнерские решения для облицовки полов помещения, расположенного по адресу: г.Ростов-на-Дону, пер. Соборный 19	стадия	лист	листов
						7	
				СХЕМА РАСКЛАДКИ ПАННО - 2 ШТУКИ. МЕТЛАХСКАЯ ПЛИТКА.			

ФОРМАТ А3

СХЕМА РАСКЛАДКИ
ПАННО - 1 ШТУКА.
МЕТЛАХСКАЯ ПЛИТКА.

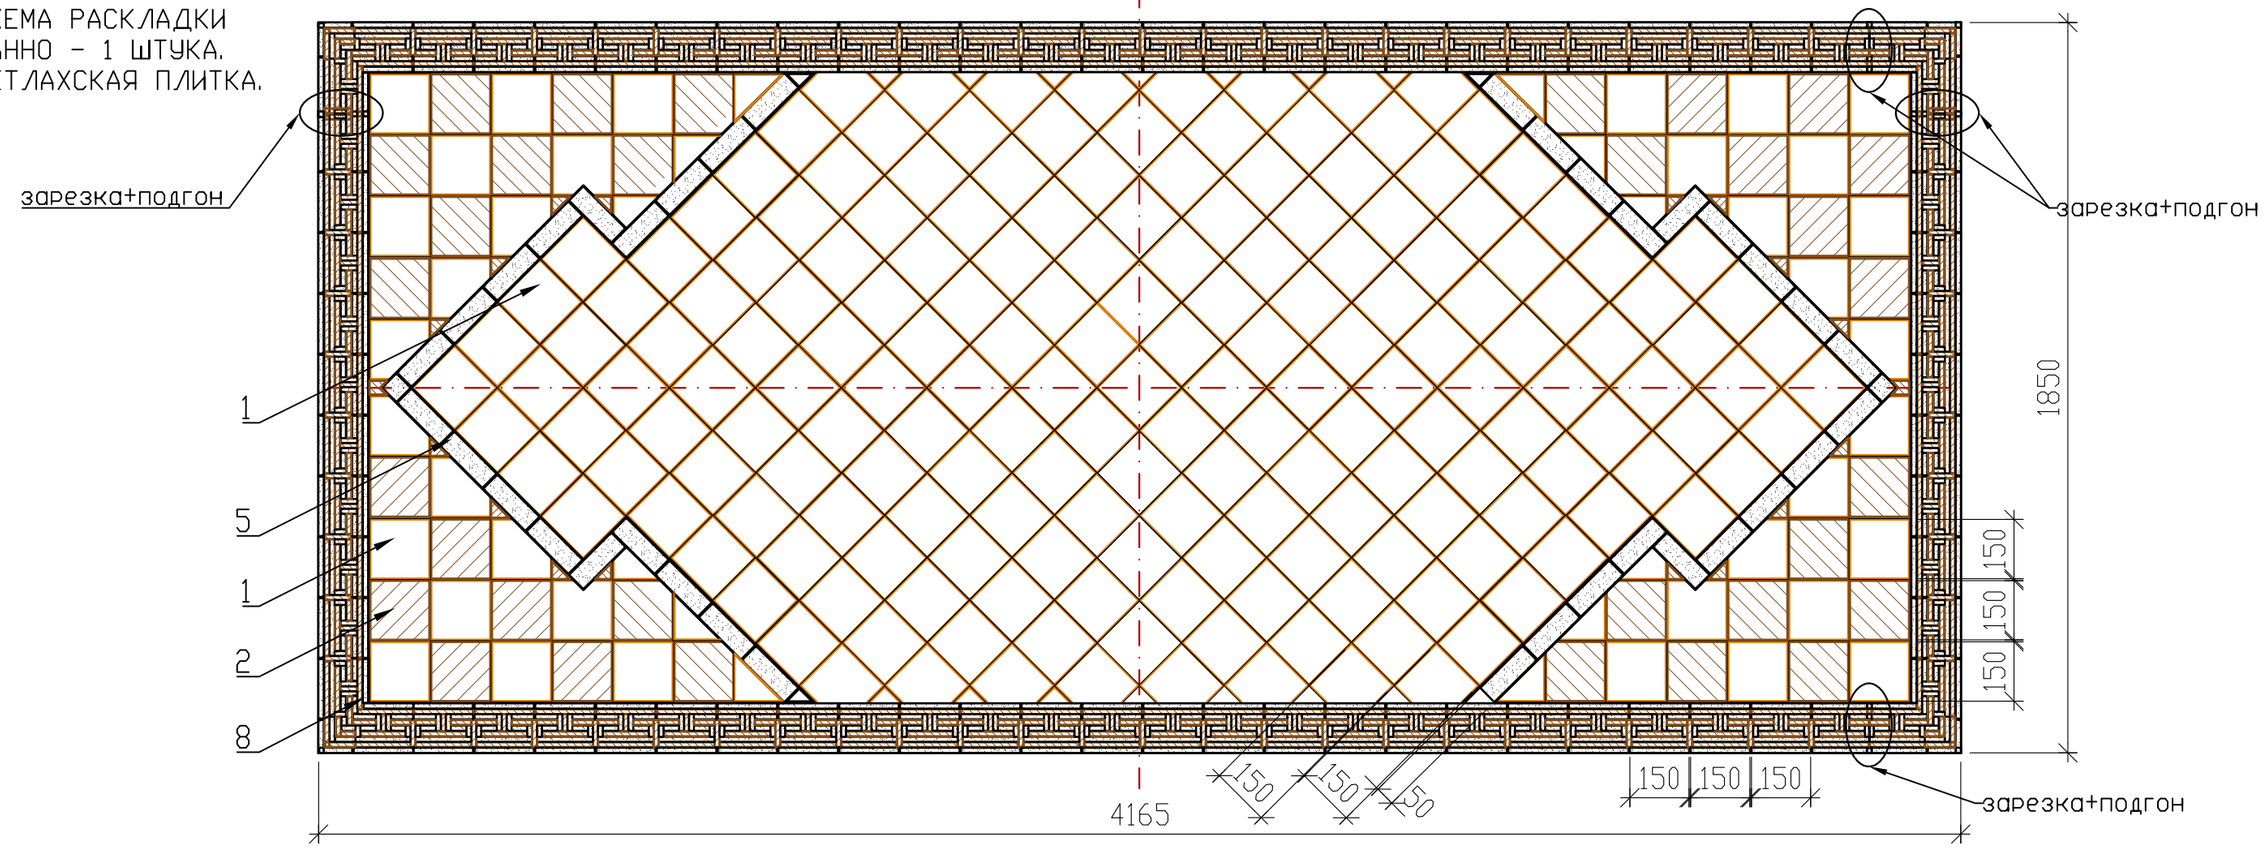

ЦВЕТ

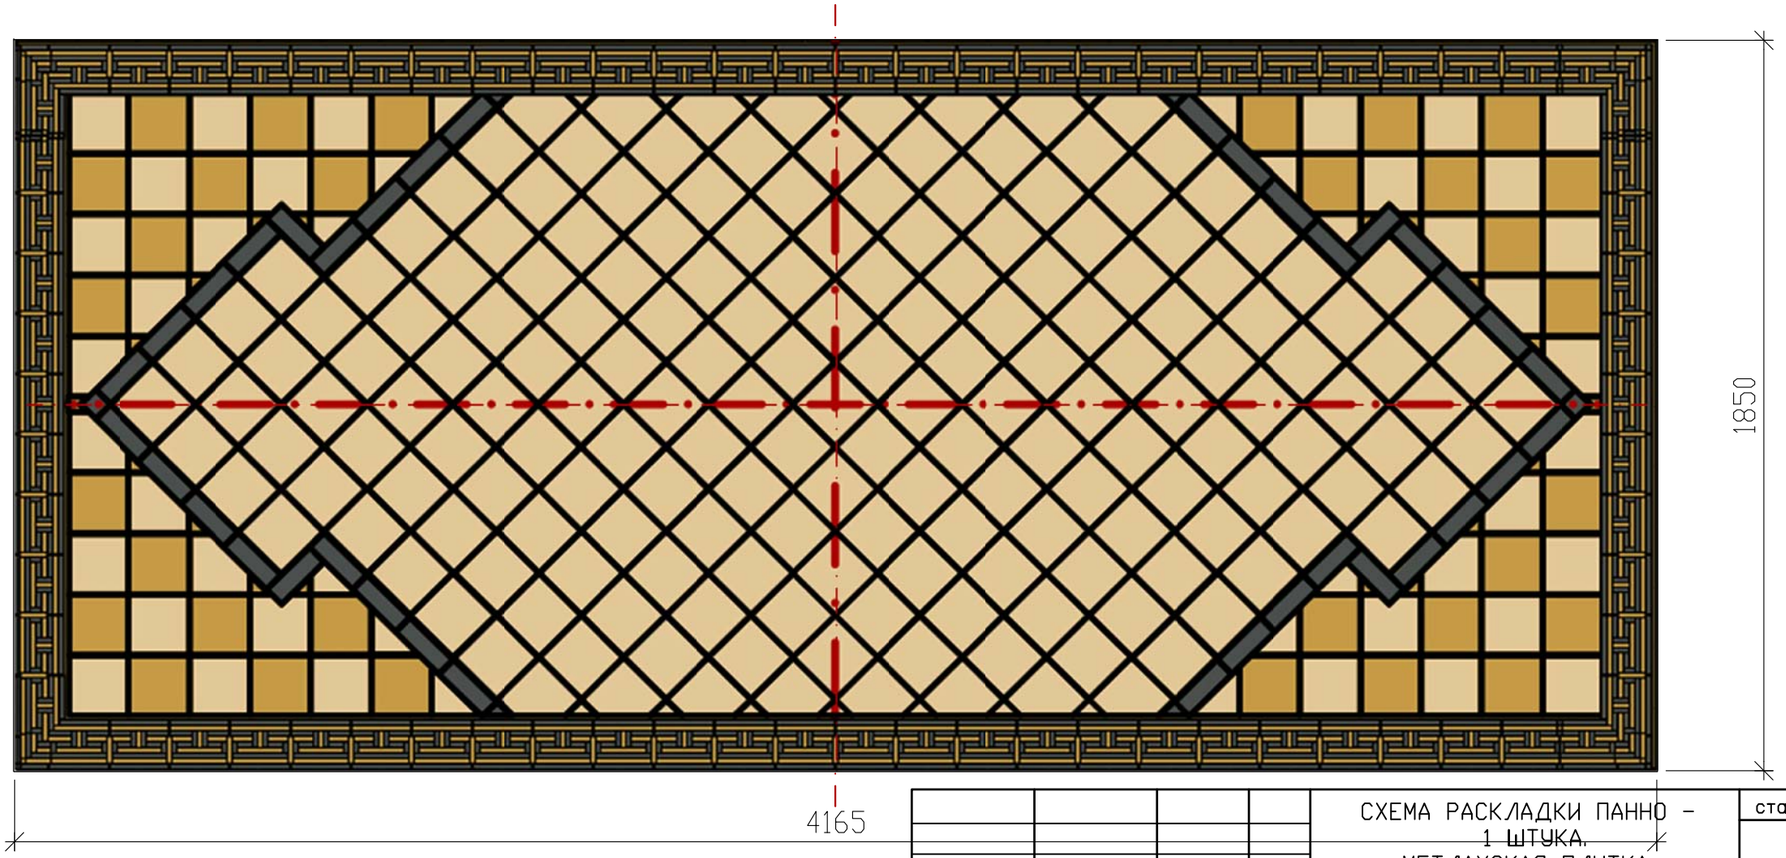

				СХЕМА РАСКЛАДКИ ПАННО - 1 ШТУКА. МЕТЛАХСКАЯ ПЛИТКА.	стадия	лист	листов
						8	