План на отм. 0,000

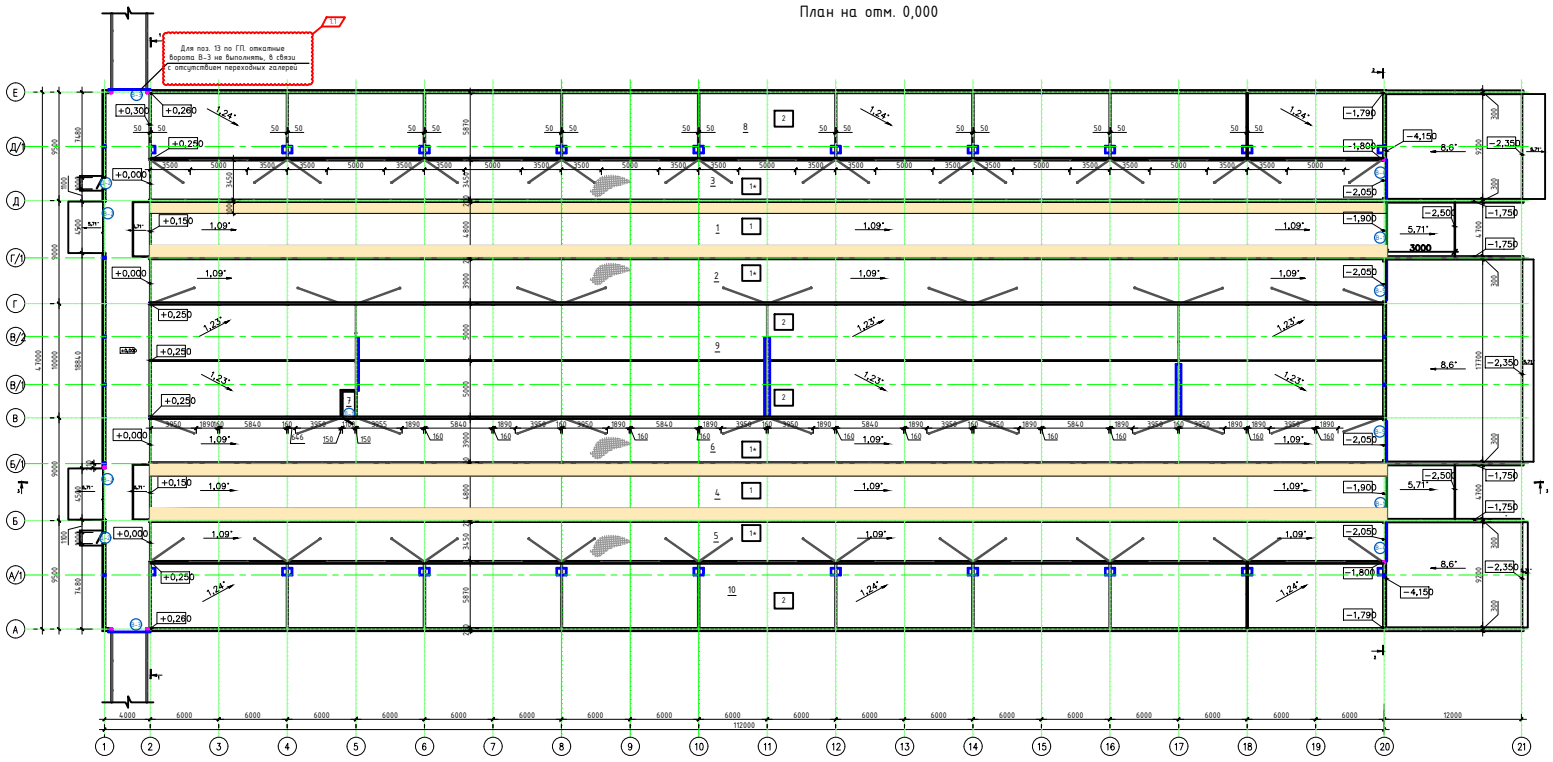

Экспликация помещений

Номер помещения	Наименование	Площадь, м²	Кат. помещения
1	Кормовой стол	517,9	В3
2	Проход к кормовому столу	445,7	В3
3	Проход к кормовому столу	420,8	В3
4	Кормовой стол	517,9	В3
5	Проход к кормовому столу	420,8	В3
6	Проход к кормовому столу	445,7	В3
7	Помещение водоподготовки	2,42	Д
8	Зона для отдыха коров	633,4	В3
9	Зона для отдыха коров	1079	В3
10	Зона для отдыха коров	633,4	В3
11	Переходная галерея	179,8	В3

1. За относительную отметку 0,000 принята отметка уровня чистого пола телятника по оси 1, что соответствует абсолютной отметке:
Поз. 9 по ГП - 325,10
Поз. 10 по ГП - 324,80
Поз. 11 по ГП - 324,50
Поз. 12 по ГП - 324,10
Поз. 13 по ГП - 323,80
2. На участках пола, обозначенных знаком (*) выполнить диагональную насечку глубиной 10 мм с шагом 100...150 мм.
3. Армирование полов см. марку КЖ.

Полиуретановое покрытие Полимерстоун-1

1	1	Изм.	05-22		01.04.22	7/02-21-АР7
Изм.	Кол.уч.	Лист	N док.	Подпись	Дата	"Площадка по выращиванию молодняка крупного рогатого скота молочной породы на 10 000 голов" в с. Казинка Шпаковского района, Ставропольского края"
Исполнит.		Рукинова			04.01.22	Телятник для разных возрастных групп (позиции 9 - 13 по ГП)
Н. контр.		Рукинова			04.01.22	План на отм. 0,000
ГИП		Кулаков			04.01.22	

Стадия	Лист	Листов
Р	4	

ООО "ГЕОпроект"

Инв. № подл. | Подпись и дата | Взам. инв. №

Согласовано