


Спецификация
Материалы
Получено и дата
Введен
М.П. Дата

Цветовое решение фасада в осях А-Л

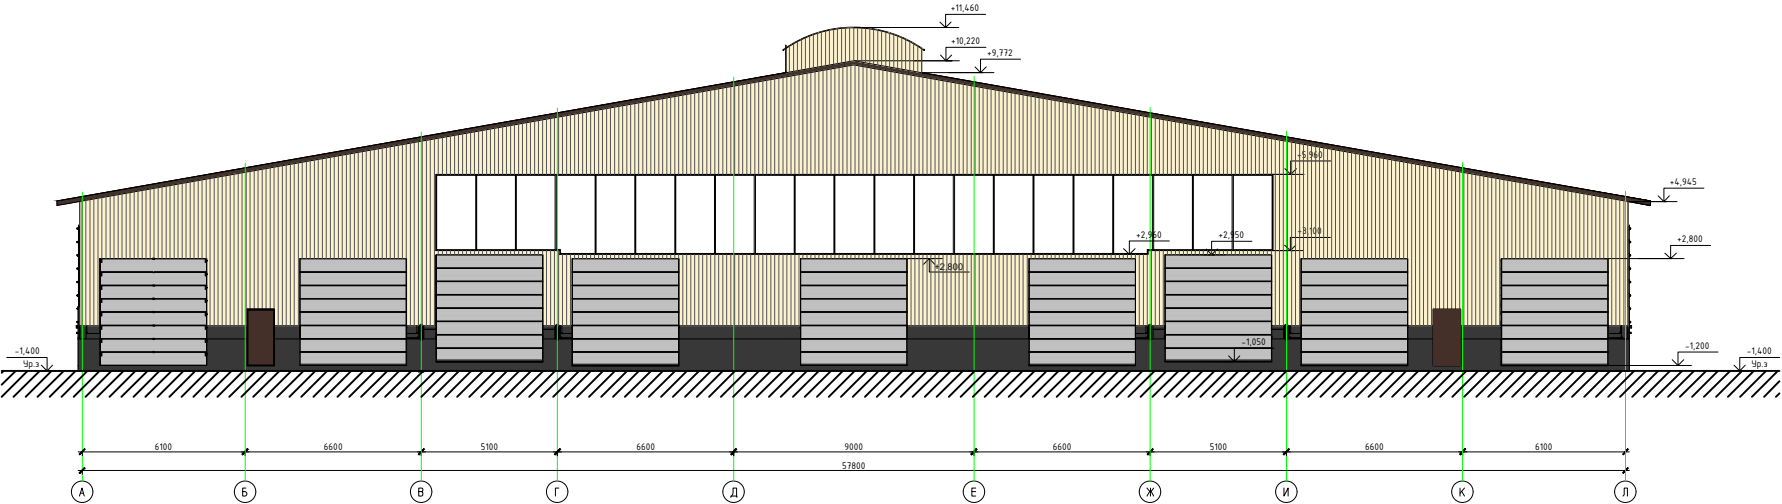

Условные обозначения

- Сэндвич - панели кровельные МП ТСП-К-50-1000-К-Т-МВ (ПЗ-01-8017-0.5 \ ПЗ-01-9003-0.5)
- Профилированный лист С-21-1000-0,7 RAL 1014
- Подъемные ветрозащитные шторы
- Железобетонная стена

						7/02-21-AP9		
						"Площадка по выращиванию молодняка крупного рогатого скота молочной породы на 10 000 голов" в с. Казинка Шаховского района, Ставропольского края"		
Изм.	Кол.	Лист	№ док.	Подпись	Дата	Коробчик для сбора жидких отходов (позиция 30 по ГП)		
Исполнит.	Рук.	Исполн.	Исполн.	Исполн.	Исполн.			
И. контр.	Рук.	Исполн.	Исполн.	Исполн.	Исполн.	Цветовое решение фасада в осях А-Л		
ГМП	Рук.	Исполн.	Исполн.	Исполн.	Исполн.			
						000 "ГЕОпроект"		