


|              |                |  |              |  |  |
|--------------|----------------|--|--------------|--|--|
| Согласовано  |                |  |              |  |  |
|              |                |  |              |  |  |
| Инв. № подл. | Подпись и дата |  | Взам. инв. № |  |  |
|              |                |  |              |  |  |

Скотопрогон (Телятник поз.20)

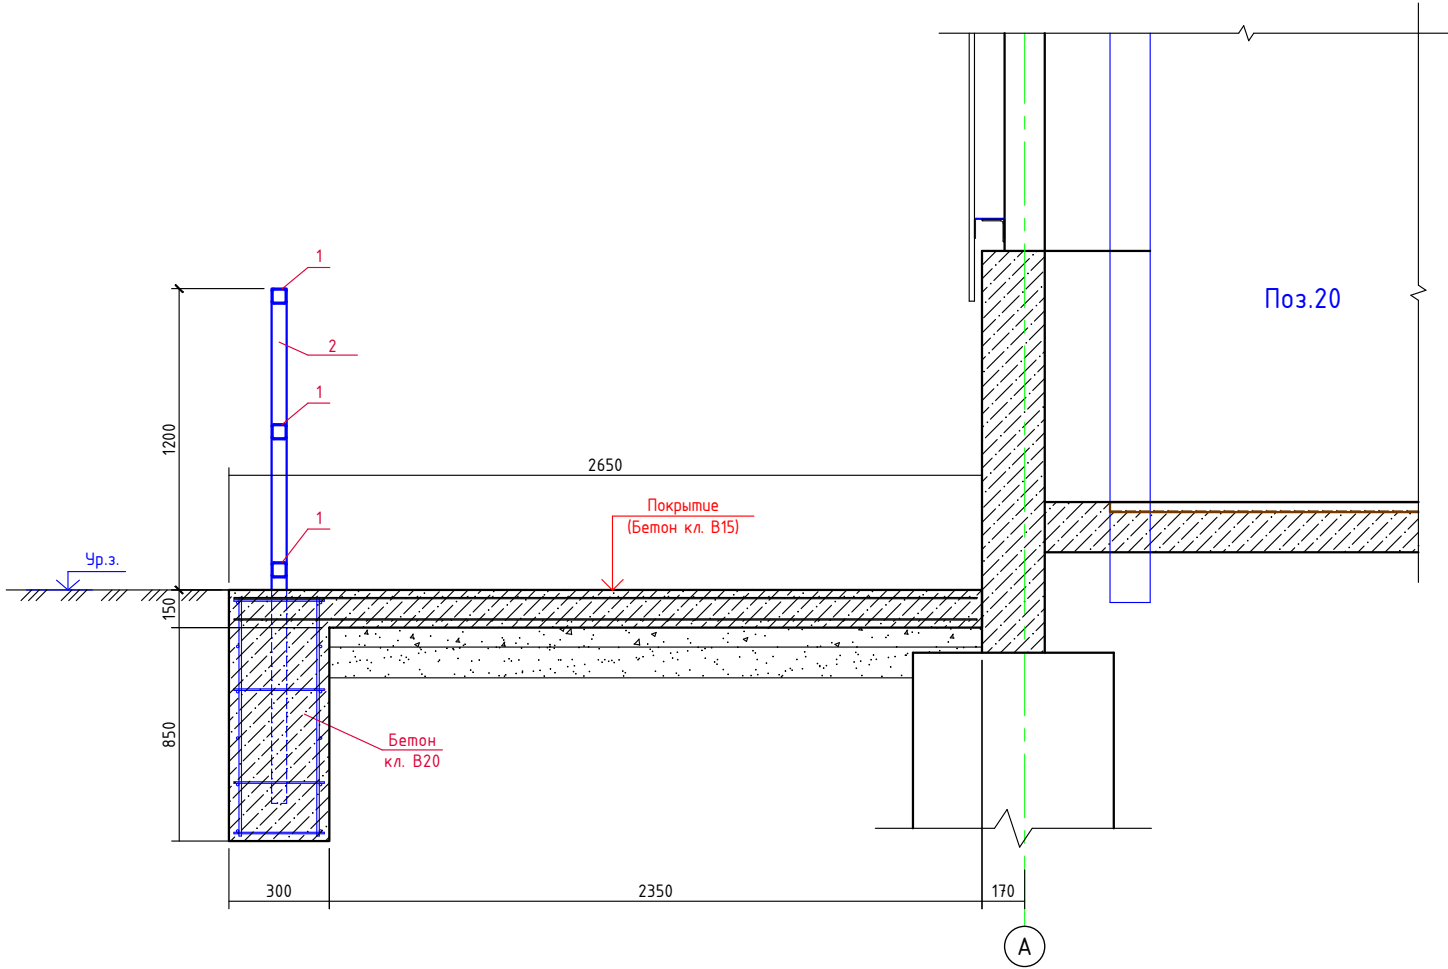

Спецификация материалов

| Марка, поз. | Обозначение   | Наименование  | Кол. шт. |  |
|-------------|---------------|---------------|----------|--|
| 1           | ГОСТ 10704-91 | Труба 57х3,5  | -        |  |
| 2           | ГОСТ 8732-78  | Труба 114х10  | -        |  |
|             |               | Бетон кл. В20 | 2,9м³    |  |
|             |               | Бетон кл. В15 | 53,85м³  |  |
|             |               |               |          |  |

|             |        |          |        |                 |       |  |                 |      |        |  |
|-------------|--------|----------|--------|-----------------|-------|--|-----------------|------|--------|--|
|             |        |          |        |                 |       | 7-02-21-КЖ14   |                 |      |        |  |
|             |        |          |        |                 |       | "Площадка по выращиванию молодняка крупного рогатого скота молочной породы на 10 000 голов" в с. Казинка Шпаковского района, Ставропольского края" |                 |      |        |  |
| Изм.        | Колуч. | Лист     | № док. | Подпись         | Дата  | Фундаменты вспомогательных сооружений  | Стадия          | Лист | Листов |  |
| ГИП         |        | Кулаков  |        | <i>Кулаков</i>  | 09.21 |  | Р               | 18   |        |  |
| Гл. констр. |        | Паленый  |        | <i>Паленый</i>  | 09.21 |  | 000 "ГЕОпроект" |      |        |  |
| Исполнит.   |        | Бушман   |        | <i>Бушман</i>   | 09.21 |  |                 |      |        |  |
| Н. контр.   |        | Рукинова |        | <i>Рукинова</i> | 09.21 | Скотопрогон (Телятник поз.20)  |                 |      |        |  |