
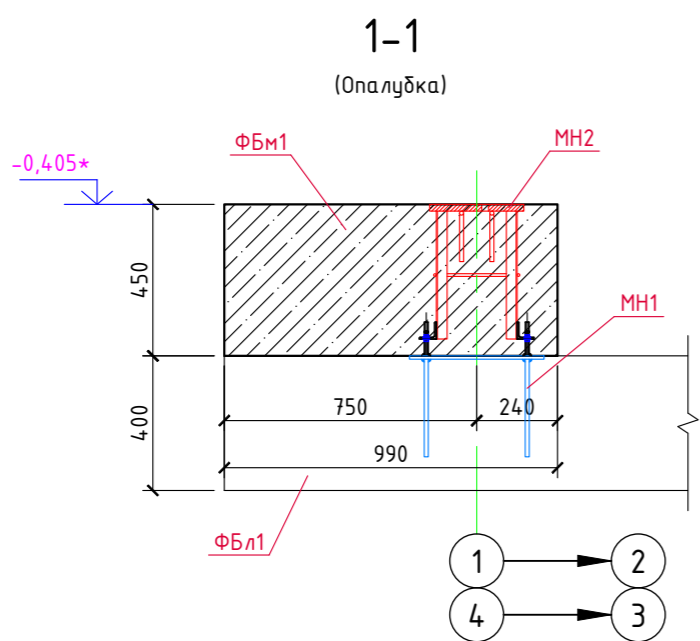
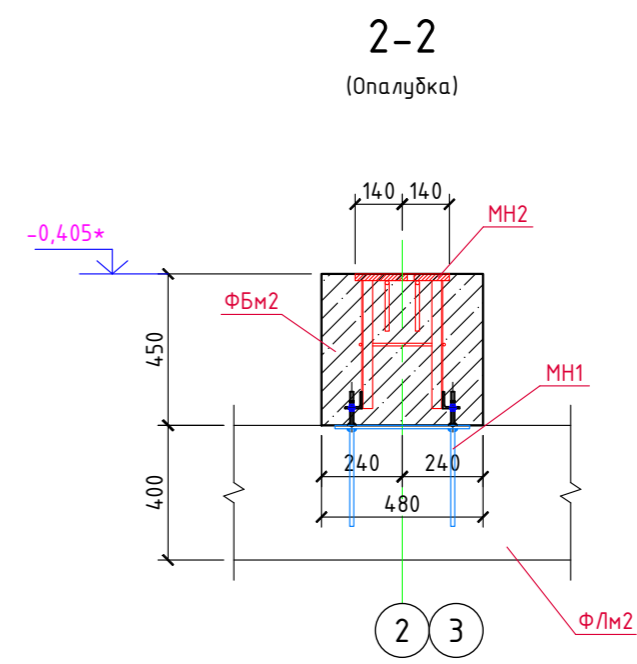
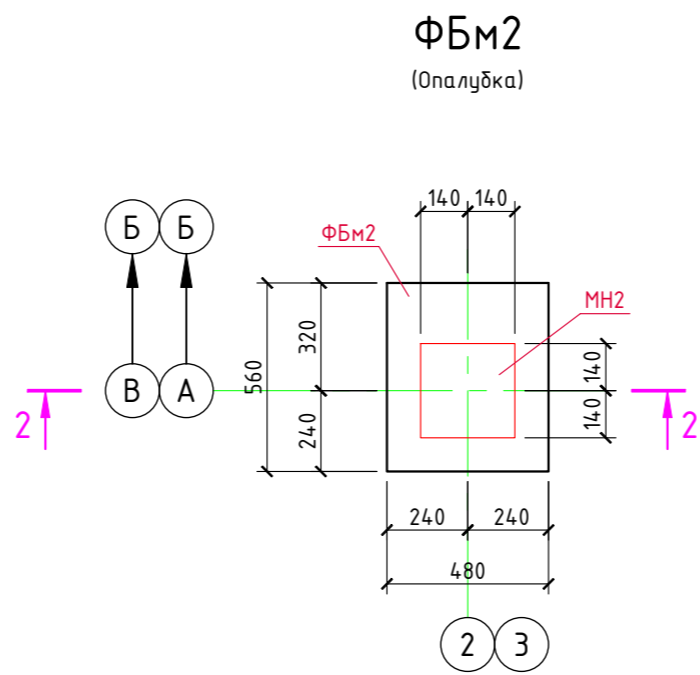


Согласовано

Инв. № подл.	Подпись и дата	Взам. инв. №

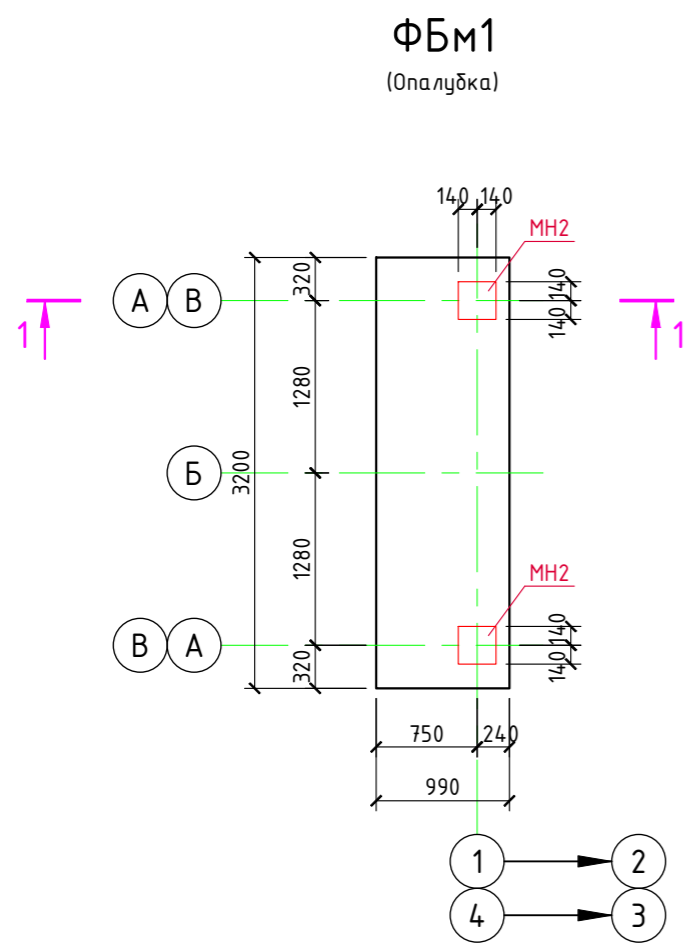

*) Отметку уточнить после получения весового оборудования

- Данный лист см. совместно с л. 3, 5, 7, 8.
- Положение поверхностей закладных изделий обеспечить регулировкой гаек: негоризонтальность в пределах $\pm 0,25^\circ$; неплоскостность не более 1 мм; разновысотность не более 2 мм; по окончании регулировки каждое соединение зафиксировать "контргайкой" и произвести дозаливку бетоном В25 одновременно с заливкой пандусов.

						1/11-22-КЖ13		
						«МТФ № 10 на 2000 фуражных коров Краснодарского края», расположенная на земельном участке с кадастровым номером 23:11:0702000:1047 в Челбасском сельском поселении Каневского района		
Изм.	Кол.уч.	Лист	№ док.	Подпись	Дата	Фундаменты вспомогательных сооружений (позиции 14, 18 по ГП)	Стадия	Лист
ГИП		Кулаков		<i>Кулаков</i>	27.04.23		Р	6
Гл. констр.		Паленый		<i>Паленый</i>	27.04.23			
Исполнит.		Бушман		<i>Бушман</i>	27.04.23	ФБм1, ФБм2 (Опалубочные чертежи)	ООО "ГЕОпроект"	
Н. контр.		Рукинова		<i>Рукинова</i>	27.04.23			