




Закладная деталь МНЗ

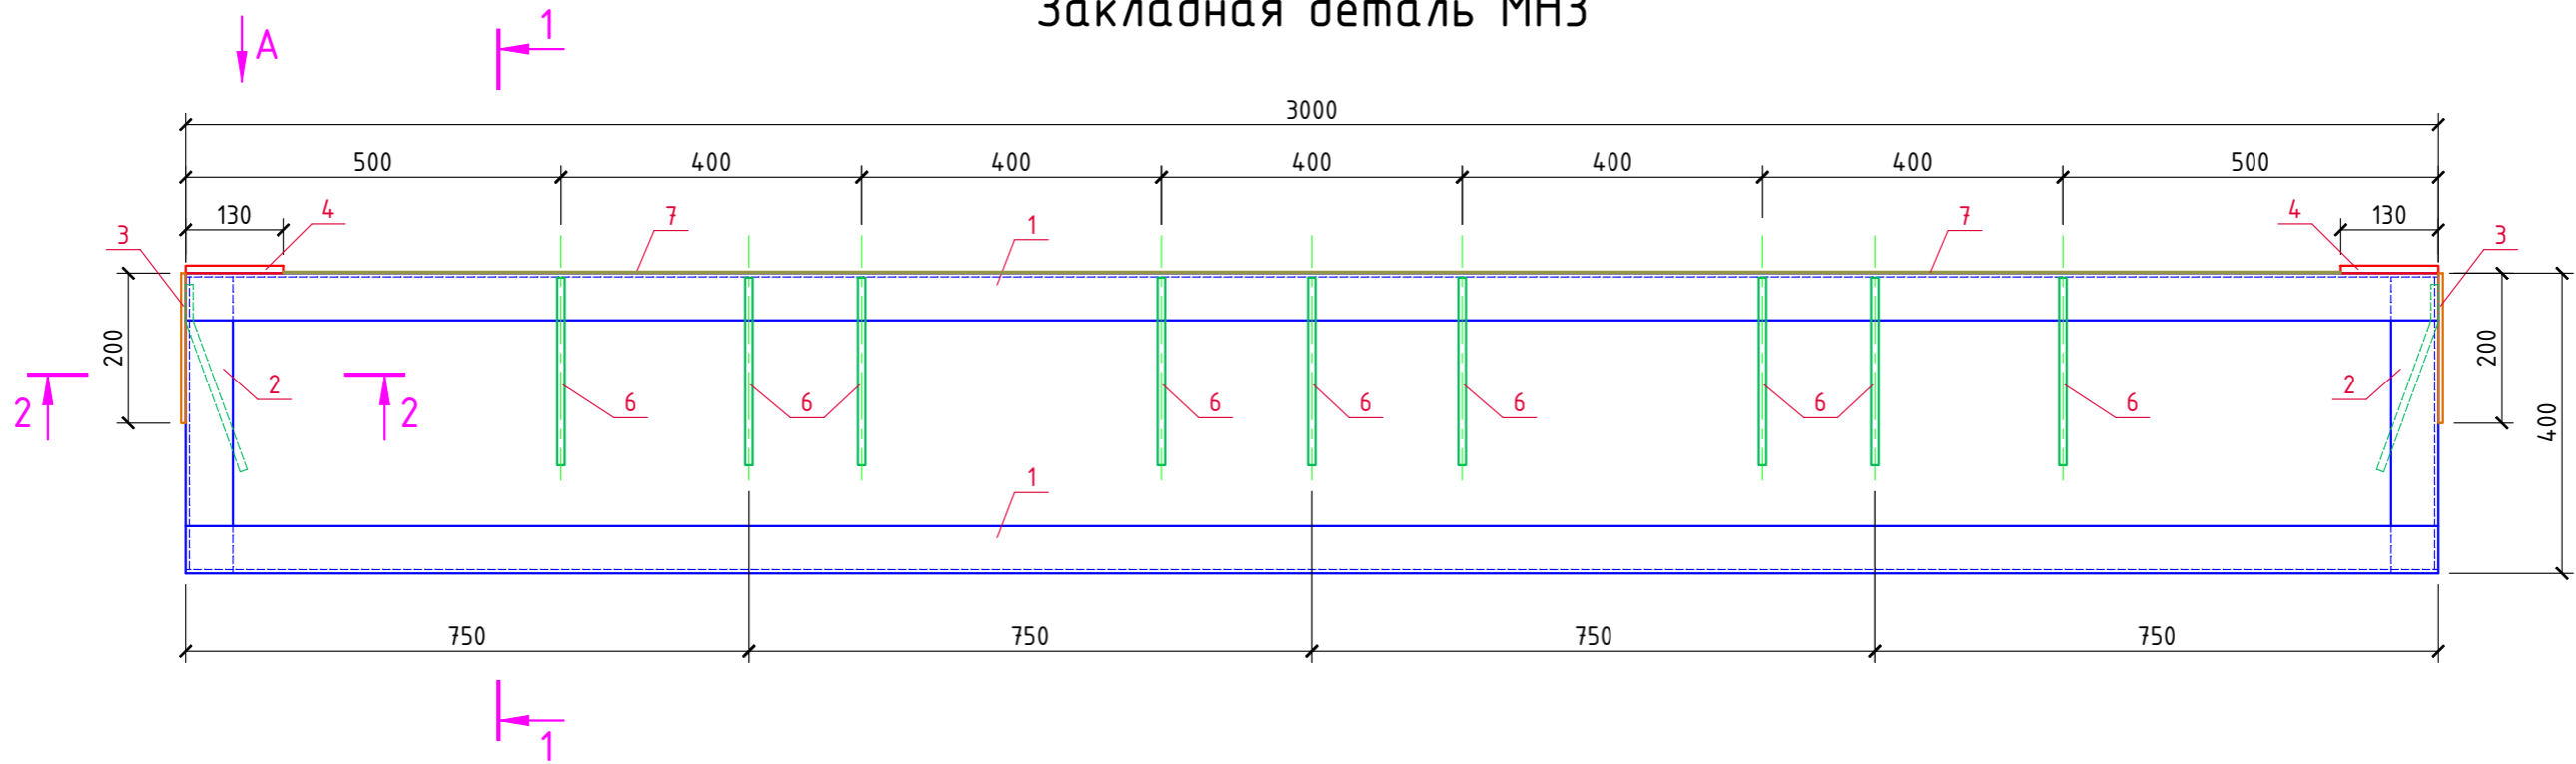


1-1

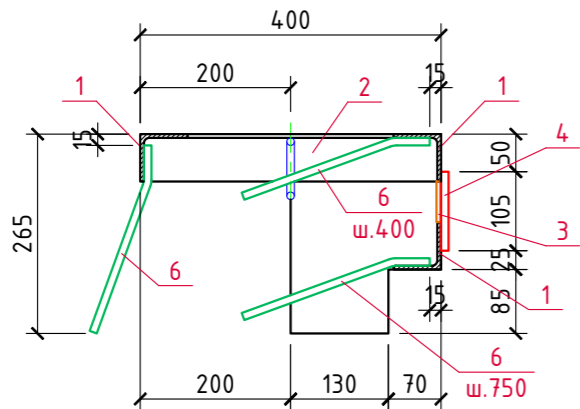


Поз.3

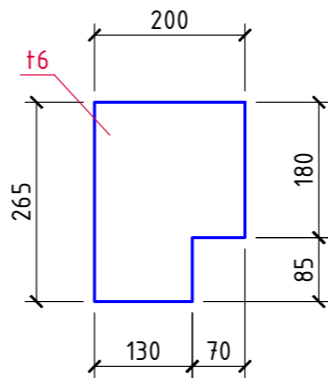


Поз.5

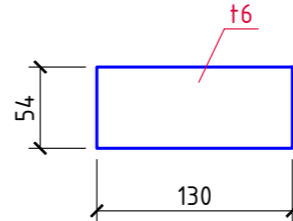


Поз.6

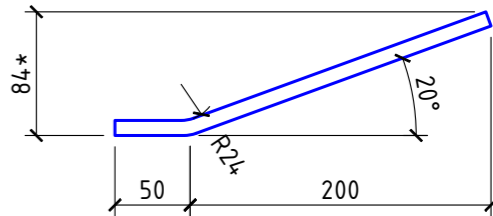

Вид А

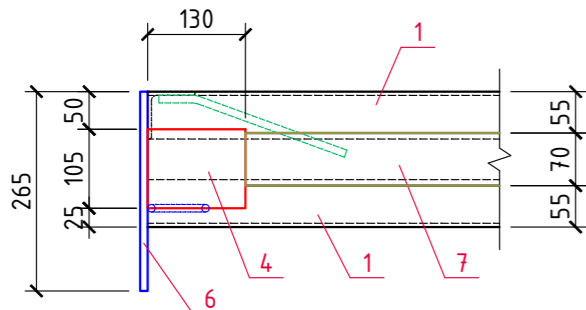

2-2

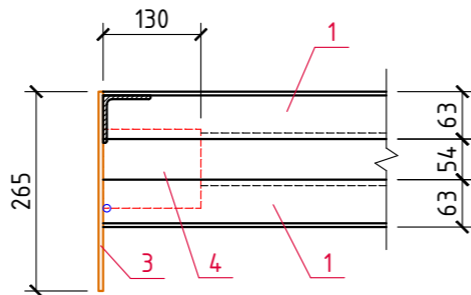

1. Данный лист см. совместно с л. 4.  
2. \* Размеры для справок.

						1/11-22-КЖ13				
						«МТФ № 10 на 2000 фуражных коров Краснодарского края», расположенная на земельном участке с кадастровым номером 23:11:0702000:1047 в Челбасском сельском поселении Каневского района				
Изм.	Кол.уч.	Лист	N док.	Подпись	Дата					
ГИП		Кулаков			27.04.23	Фундаменты вспомогательных сооружений (позиции 14, 18 по ГП)		Стадия	Лист	Листов
								Р	9	
Гл. констр.		Паленый			27.04.23	Закладная деталь МНЗ		ООО "ГЕОпроект"		
Исполнит.		Бушман			27.04.23					
Н. контр.		Рукинова			27.04.23					