




Закладная деталь
МН2

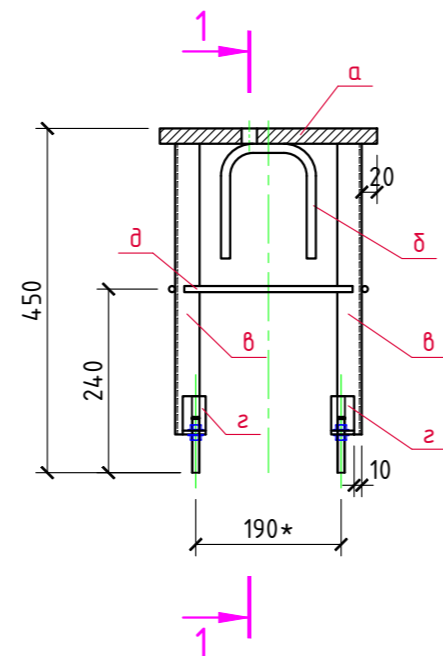


1-1

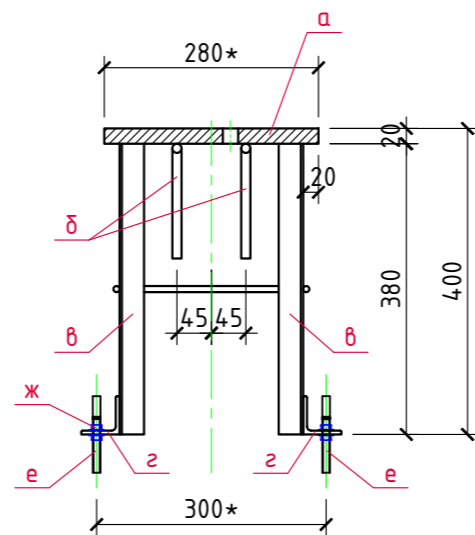

Поз.б

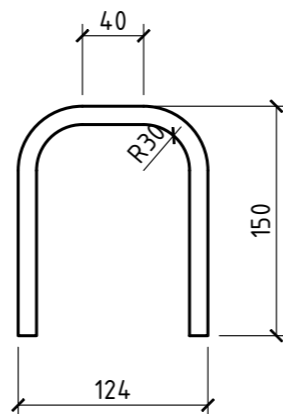

Поз.а

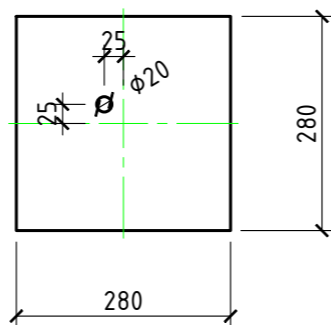

1. Данный лист см. совместно с л. 3, 5, 6.
2. Отверстие в детали Поз.а для выхода воздуха из под закладной при бетонировании.
3. * Размеры для справок.

						1/11-22-КЖ13		
						«МТФ № 10 на 2000 фуражных коров Краснодарского края», расположенная на земельном участке с кадастровым номером 23:11:0702000:1047 в Челдасском сельском поселении Каневского района		
Изм.	Кол.уч.	Лист	N док.	Подпись	Дата	Фундаменты вспомогательных сооружений (позиции 14, 18 по ГП)	Стадия	Лист
ГИП		Кулаков		<i>Кулаков</i>	27.04.23		Р	8
Гл. констр.		Паленый		<i>Паленый</i>	27.04.23	Закладная деталь МН2	ООО "ГЕОпроект"	
Исполнит.		Бушман		<i>Бушман</i>	27.04.23			
Н. контр.		Рукинова		<i>Рукинова</i>	27.04.23			