




Закладная деталь МН4

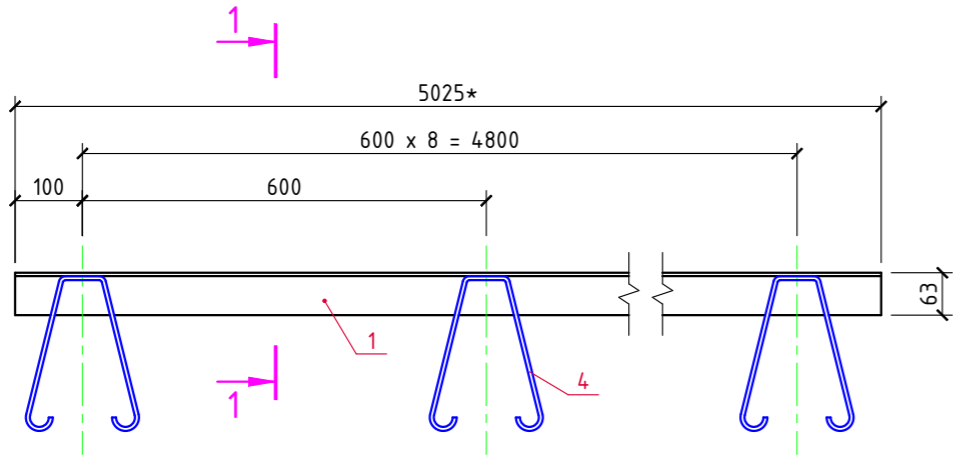


Закладная деталь МН4-02

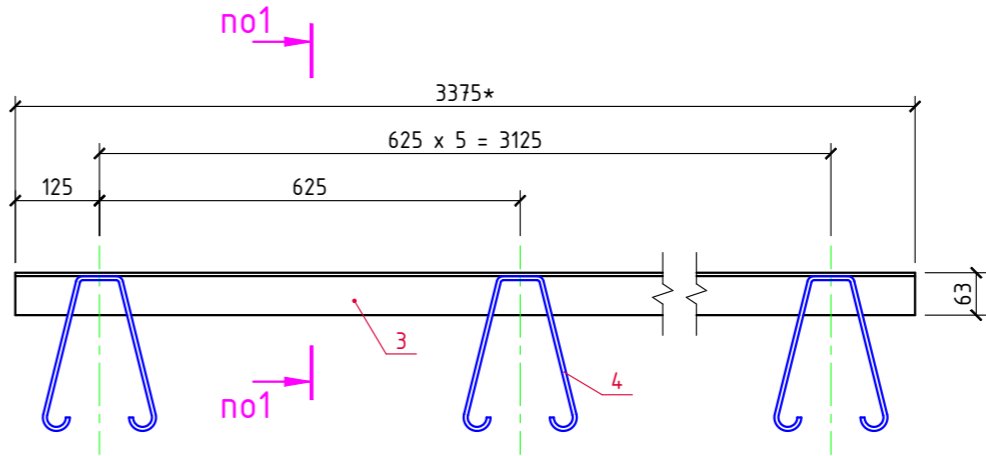


Закладная деталь
МН4-01

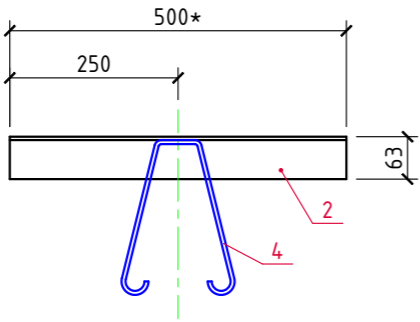



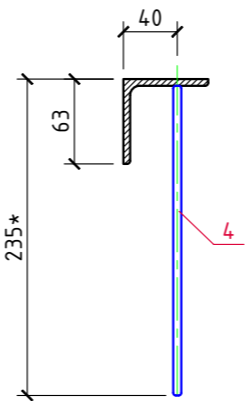

1-1

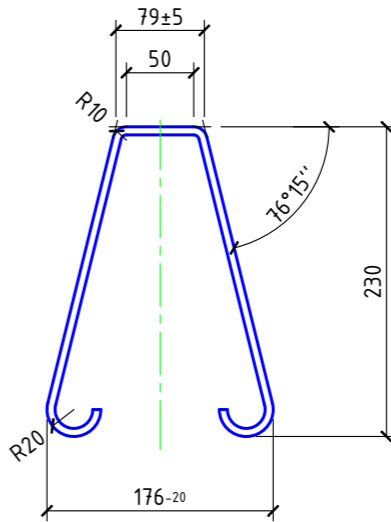

Поз.4



1. Данный лист см. совместно с л. 4, 9.
2. * Размеры для справок.

						1/11-22-КЖ13			
						«МТФ № 10 на 2000 фуражных коров Краснодарского края», расположенная на земельном участке с кадастровым номером 23:11:0702000:1047 в Челбасском сельском поселении Каневского района			
Изм.	Кол.уч.	Лист	N док.	Подпись	Дата	Фундаменты вспомогательных сооружений (позиции 14, 18 по ГП)	Стадия	Лист	Листов
ГИП		Кулаков			27.04.23		Р	10	
Гл. констр.		Паленый			27.04.23	Закладные детали МН4, МН4-01, МН4-02	ООО "ГЕОпроект"		
Исполнит.		Бушман			27.04.23				
Н. контр.		Рукинова			27.04.23				