


ПОЗ.14

Разрез 1 - 1

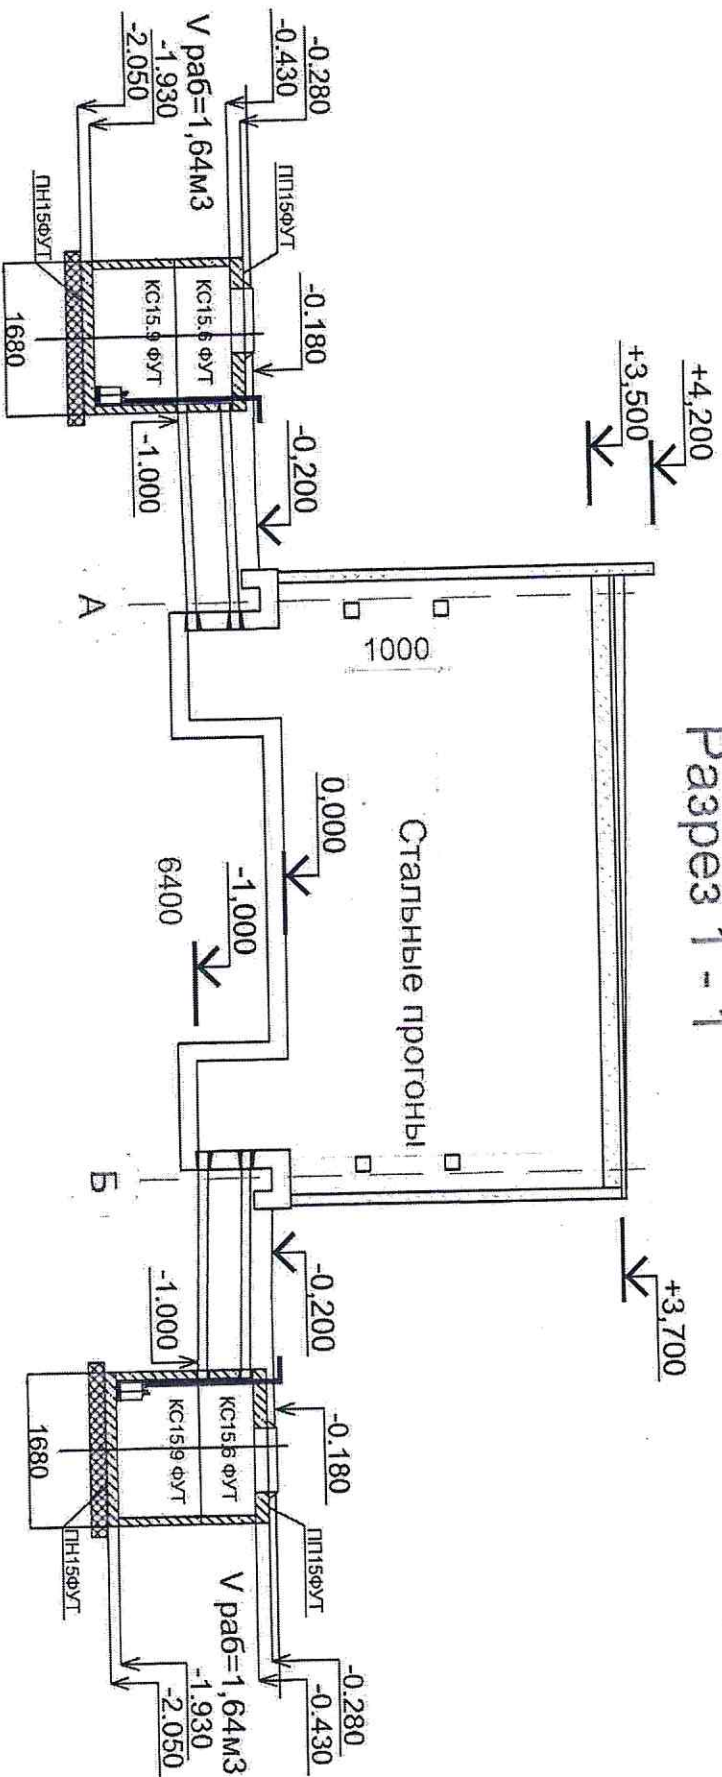

Техзаказчик: ООО «СТЕПЬ Агрострой»


Заказчик: АО «Глеменной завод «Гашунский»

Стандартный директор
ООО «СТЕПЬ Агрострой»

Директор филиала
Зерновой терминал «СТЕПЬ»

(Ефименко А.А.)

(Полов О.В.)

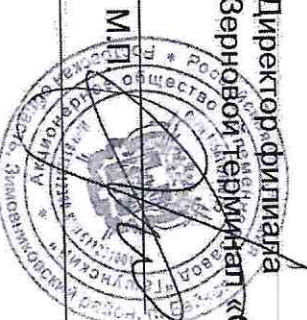


Исполнительный

ДИРЕКТОР
А.В. КАШИРОВ

1-1

ПОЗ.23.2

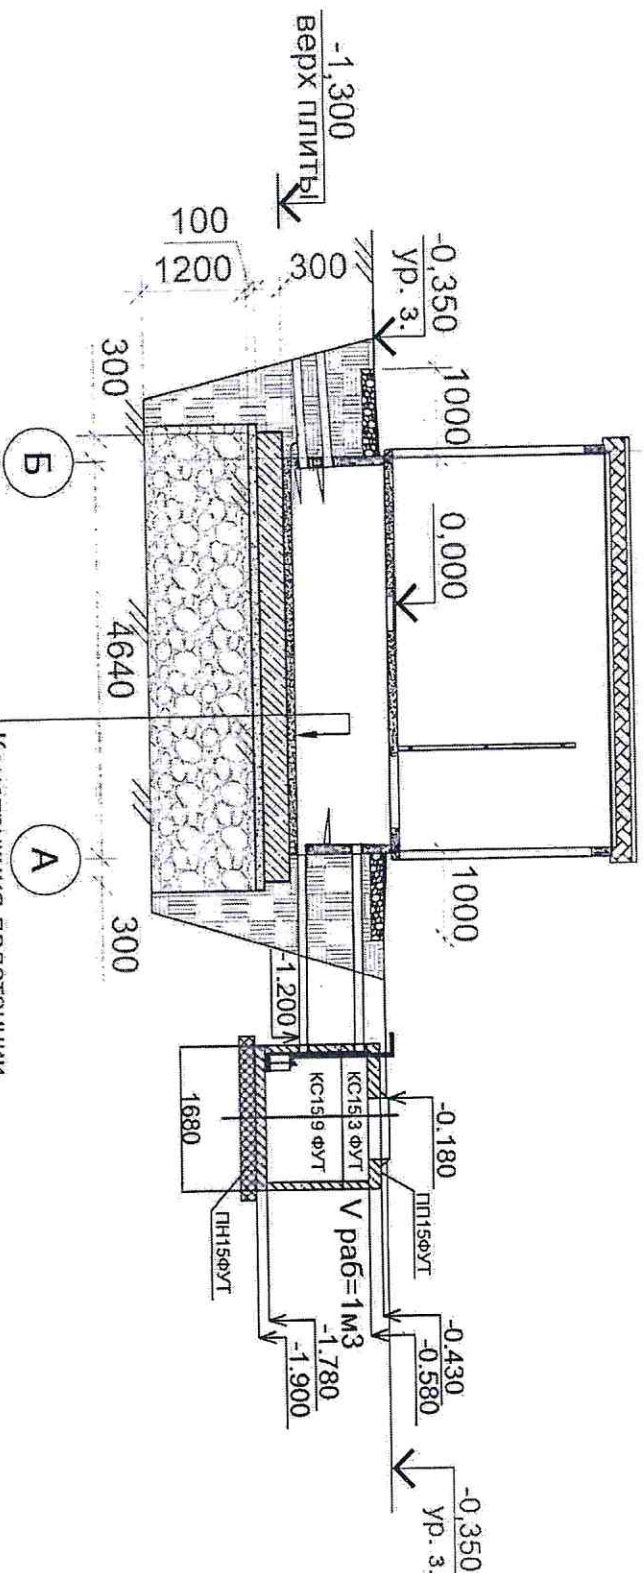

Конструкция подстанции

Монолитная ж. б. плита	- 300мм
Подготовка из бетона кл. В7,5	- 100мм
Щебеночная подушка	- 1200мм

Техзаказчик: ООО «СТЕПЬ Агрострой»


Заказчик: АО «Племенной завод «Гашунский»



Исполнительный директор
А. В. КАШИРОВ

ПОЗ.23.1


1 - 1

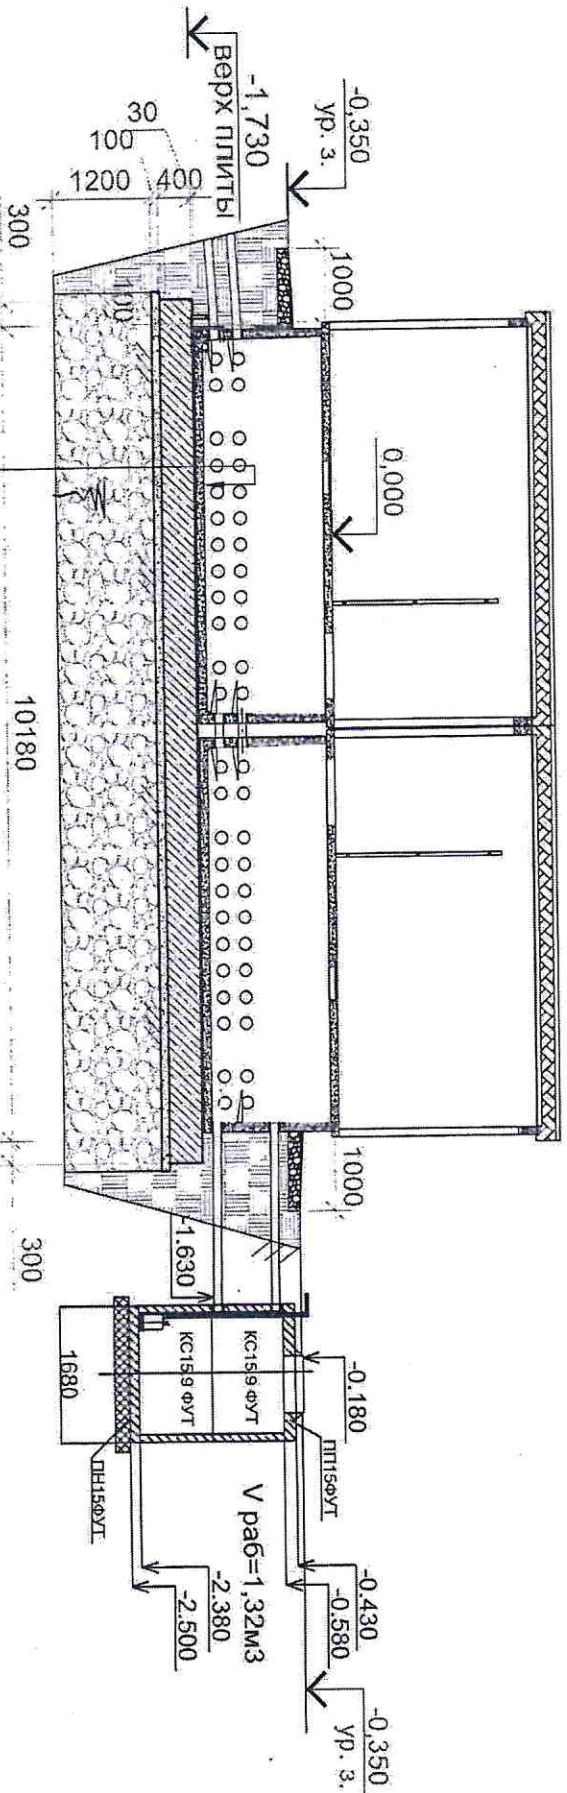

Конструкция подстанции	
Песчаная подушка	- 30 мм
Монолитная ж. б. плита	- 400мм
Подготовка из бетона кл. В7,5	- 100мм
Щебеночная подушка	- 1200мм

Техзаказчик: ООО «СТЕПЬ Агрострой»

Заказчик: АО «Племенной завод «Гашунский»

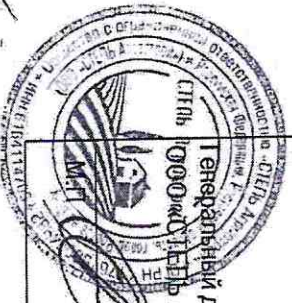

Генеральный директор
ООО «СТЕПЬ Агрострой»
(Ефименко А.А.)




Директор филиала
Зерновой терминал «СТЕПЬ»
М.П. (Погов О.В.)

Исполнительный директор
А. В. КАШИРОВ

ПОЗ.27

Разрез 1 - 1

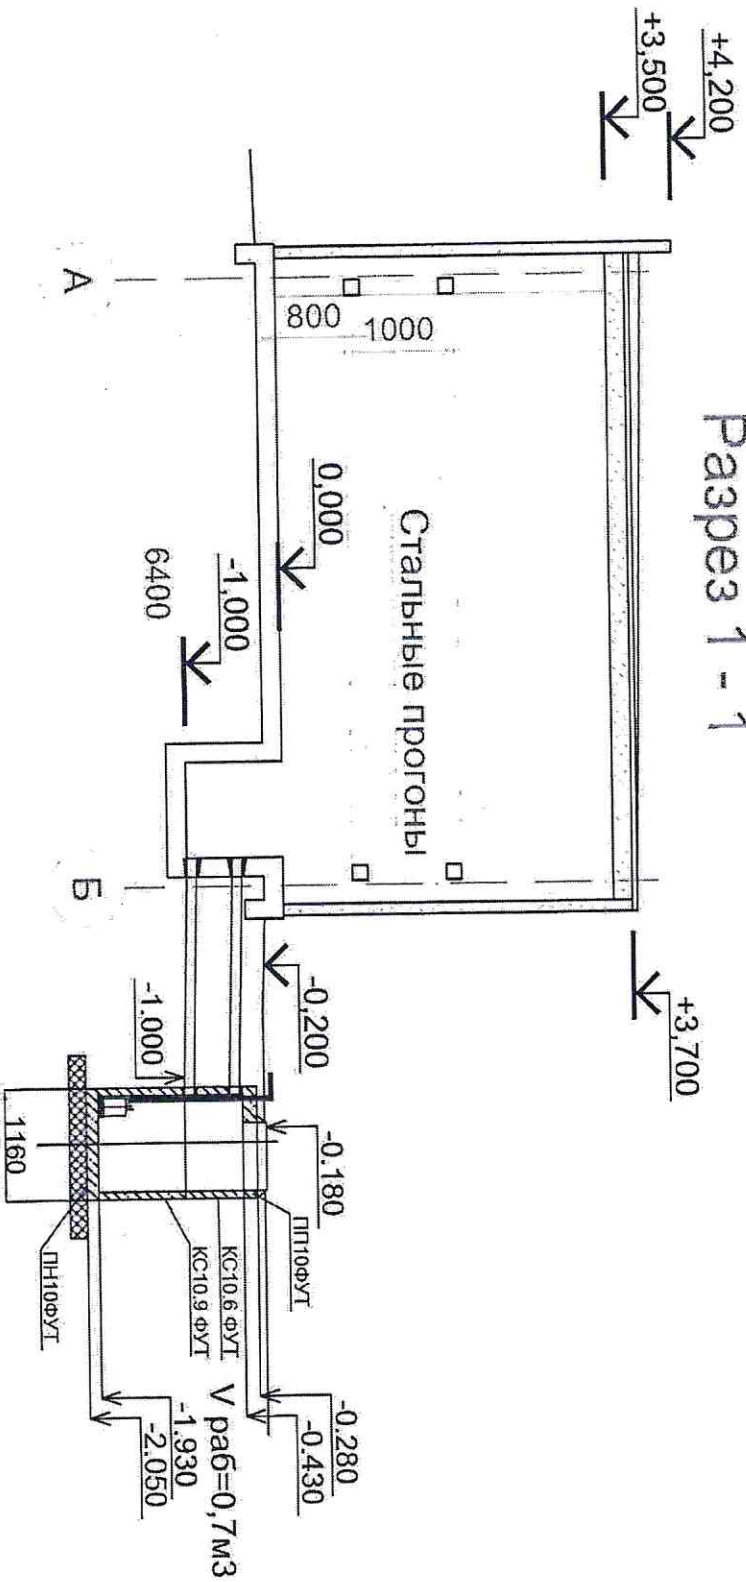

Техзаказчик: ООО «СТЕПЬ Агрострой»

Заказчик: АО «Племенной завод
«Гашунский»

Генеральный директор
ООО «СТЕПЬ Агрострой»
(Ефименко А.А.)

Директор филиала
Зерновой терминал «СТЕПЬ»
(Попов О.В.)

Исполнительный
директор
В. Кашпиров