Тип 1. Покрытие проездов из бетона.

Покрытие бетон В25, F300 (F_2) армированное сеткой из ф10 А500С с яч.200х200мм – h=0,20м
Гравийно–песчаная смесь с добавкой 30% щебня ГОСТ 25607 h=0,15м
Гравийно–песчаная смесь С6 по ГОСТ25607 h=0.15м
Уплотненный грунт Р=1,65 т/м3

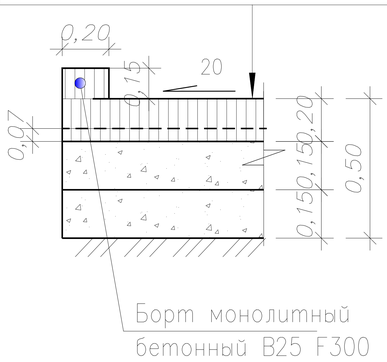

Тип 2. Покрытие проездов из гравия.

Гравийно–песчаная смесь С6 (фр. 0–20) с добавкой 30% щебня марки 600 ГОСТ 25607 h=0,15м
Гравийно–песчаная смесь С5 (фр. 0–40) ГОСТ 25607 h=0.15м
Уплотненный грунт Р=1,65 т/м3

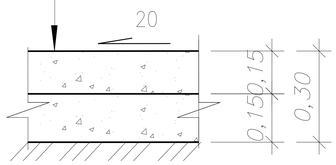

Тип 3. Покрытие тротуаров из цем.–песч. плитки.

Цементно–песчаная плитка по ГОСТ 17608–91 h=0,05
Отсев фр.1–10мм, ГОСТ 7392–2002 h= 0
Щебень М600, фракция 20–40мм, ГОСТ8267–97 h=0.10
Гравийно–песчаная смесь с добавкой 30% щебня ГОСТ 25607 h=0,15
Уплотненный грунт Р=1,65 т/м3

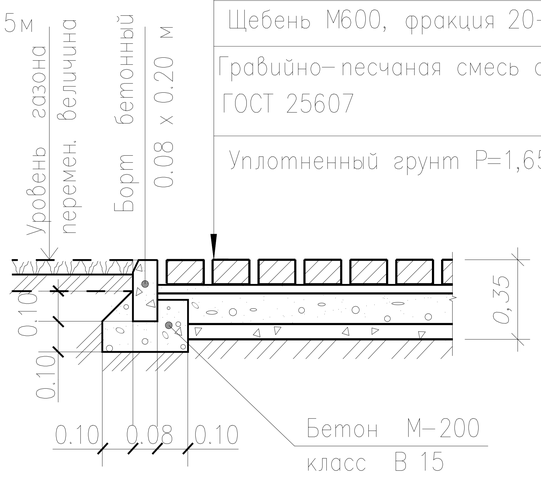

Тип 4. Покрытие отмостки.

Стяжка бетонная В15 армированная сеткой ф5 Вр1 100х100мм h= 0,12–0,15 м
Щебень фракция 20–40мм, ГОСТ8267–97 h=0.05 м
Песчаная подушка h=0,15 м
Уплотненный грунт Р=1,65 т/м3

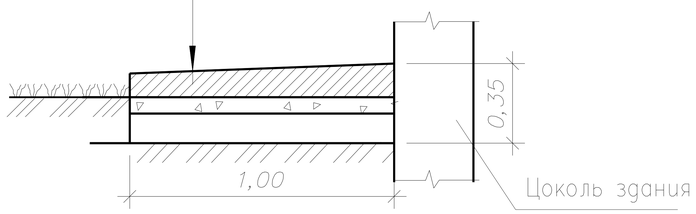

Общие указания
1. Коэффициент уплотнения ПГС для типов покрытия 1, 2, 5 – 0,98
2. Коэффициент уплотнения ПГС, песка и щебня для типов покрытия 3, 4 – 0,96

Тип 5. Покрытие проездов из асфальтобетона

А/бетон плотный из мелкозернистой щебеночной смеси тип"Б" марки I, ГОСТ 9128–2013 – 0,07м
Гравийно–песчаная смесь С4 фр. 0–80 мм (обогащенная с содержанием гравия 65%–75%), ГОСТ 25607–2009 – 0,25м
Уплотненный грунт Р=1,65 т/м3

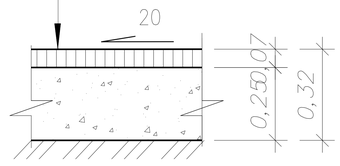

						3/07–22– ГП	
						«МТФ на 2000 фуражных коров №8 Ставропольского края», расположенная на з/у К.Н. 26:35:020103:12 в границах ОАО «Марьинское»	
Изм.	Кол.уч.	Лист	? док	Подп.	Дата		
Разраб.		Кулаков			14.04.23	Схема планировочной организации земельного участка	Стадия: Р; Лист: 9; Листов:
Н.		Рукинова			14.04.23	Конструкции покрытий.	ООО "ГЕОпроект"
Контр.		Кулаков			14.04.23		

Согласовано

Взам. инв. №

Подп. и дата

Инв. № подл.