Техническое задание заказчика.

I	**Общая информация:**	
1	Заказчик:	АО "Племенной завод "Гашунский" "Зерновой терминал "СТЕПЬ"
2	Должность, ФИО ответственного лица со стороны Заказчика	Главный инженер Зернового терминала "СТЕПЬ" в г. Азов Забазнов Виктор Викторович
3	Наименование объекта/шифр рабочей документации:	"Зерновой терминал "СТЕПЬ". Технологическая линия перегрузки нишевых культур.
4	Общее описание выполняемых работ:	Настоящее техническое задание определяет выполнение работ по изготовлению и монтажу площадки П1 и металлического пандуса Пм1 для технологической линии перегрузки нишевых культур.
5	Месторасположение объекта/производства работ:	Ростовская обл. г. Азов "Зерновой терминал "СТЕПЬ", ул.Васильева,1
6	Общий срок производства работ:	30 календарных дней.
II	**Общие требования к квалификации строительной организации выполняющей работы**	
7	Требование наличия допусков СРО привлекаемой организации:	Требуется
8	Требования Промышленной безопасноти и охраны труда при производстве работ:	Строительная организация при производстве работ обеспечивает выполнение мероприятий по охране труда, технике безопасности. В штате компании должно быть не менее одной штатной единице сотрудника отвечающего за промышленную безопасность и охрану труда.
III	**Технические требования к квалификации строительной организации выполняющей работы**	
9	Обеспечение работ строительной техникой и механизмами, др. инвентарными приспособлениями:	Силами и за счёт Подрядчика
10	Обеспечение работ инструментом:	Силами и за счёт Подрядчика
11	Обеспечение работ основными материалами:	Подрядчик производит закупку материалов и изделий, необходимых для производства работ в полном объеме с предоставлением документов, подтверждающих их качество (сертификаты соответствия, документы о качестве и т.п.)
IV	**Коммерческие требования**	
12	Условия оплаты	*1. Аванс на поставляемые Подрядной организацией материалы* *2. Окончательный расчёт по факту выполнения работ и подписания унифицированной формы КС2*
13	Особые условия:	- Приёмка поставляемых Подрядной организацией материалов осуществляется только в составе выполненных работ. - Приёмка выполненных работ осуществляется только по унифицированной форме № КС-2, вместе со сдачей Заказчику исполнительной документации.

V	Выполнение работ по изготовлению и монтажу площадки П1 и металлического пандуса Пм1 для технологической линии перегрузки нишевых культур.			
14	Ведомость объёмов работ и поставок			
№ п/п	Выполняемые работы *Необходимые материалы*	Исполнитель /Поставщик	ед. изм.	объём, в ед. изм
	Изготовление и монтаж площадки П1			
1	**Монтаж сборных ж/б блоков ФБС и стягивающего каркаса**	**Подрядчик**	**компл.**	**1**
1.1	*Лист t=8мм ГОСТ 19903-2015 ,S=1,44 м2*	*Подрядчик*	*тн.*	*0,087*
1.2	*Арматура Ø20А500С ГОСТ Р 52544-2006 ,L=23м.*	*Подрядчик*	*тн.*	*0,056*
1.3	*Уголок 100*100*8 ГОСТ8509-93 ,L=72,32м.*	*Подрядчик*	*тн.*	*0,886*
1.4	*Фундаментный блок ФБС24.6.6-Т*	*Подрядчик*	*шт.*	*14*
1.5	*Цементно-песчаный раствор М100*	*Подрядчик*	*м3*	*0,8*
1.6	*Вспомогательные материалы*	*Подрядчик*	*компл.*	*1*
2	**Окраска металлоконструкций стягивающего каркаса**	**Подрядчик**	**шт.**	**1**
2.1	*ГФ-021 RAL 7003 (в 1 слой)*	*Подрядчик*	*кг.*	*3,83*
2.2	*ПФ-115 RAL 7003 (в 2 слоя)*	*Подрядчик*	*кг.*	*8*
2.3	*Вспомогательные материалы*	*Подрядчик*	*компл.*	*1*
3	**Устройство подстилающего слоя из песка h-30мм.**	**Подрядчик**	**м3.**	**1,30**
3.1	*Песок мелкозернистый*	*Подрядчик*	*тн.*	*2,3*
3.2	*Геотекстиль*	*Подрядчик*	*м2*	*65,64*
3.3	*Вспомогательные материалы*	*Подрядчик*	*компл.*	*1*
4	**Устройство основания из ПГС с уплотнением**	**Подрядчик**	**м3.**	**15,1**
4.1	*Песчано-гравийная смесь*	*Подрядчик*	*тн.*	23,41
4.2	*Вспомогательные материалы*	*Подрядчик*	*компл.*	*1*
5	**Устройство покрытия из ж/б дорожных плит**	**Подрядчик**	**шт.**	**8**
5.1	*Песок 1 класса с добавлением портландцемента М500 10-12% h-50мм.*	*Подрядчик*	*м3*	*2,2*
5.2	*Плита 1П30.18-30*	*Подрядчик*	*шт*	*8*
5.3	*Вспомогательные материалы*	*Подрядчик*	*компл.*	*1*
	Изготовление и монтаж пандуса Пм1			
6.	**Устройство ж/б и металлических конструкций пандуса Пм1**	**Подрядчик**	**шт.**	**1**
6.1	*Арматура Ø12А500С ГОСТ Р 52544-2006 L=260 м.п.*	*Подрядчик*	*тн.*	*0,2314*
6.2	*Пленка укрывная ПВХ*	*Подрядчик*	*м2*	*2*
6.3	*Бетон В25 F150 W6 (На сульфатостойком цементе) V=2,02+0,33м3*	*Подрядчик*	*м3*	*2,35*
6.4	*Уголок 100*100*8 ГОСТ8509-93 L=24,12*	*Подрядчик*	*тн.*	*0,2955*
6.5	*Геотекстиль*	*Подрядчик*	*м2*	*8,64*
6.6	*Песок мелкозернистый*	*Подрядчик*	*м3/тн.*	*2,57/4,5*
6.7	*Песок 1 класса с добавлением портландцемента М500 10-12%*	*Подрядчик*	*м3*	*0,63*
6.8	*Плита 1П30.18-30*	*Подрядчик*	*шт.*	*2*
6.9	*Лист t=10мм ГОСТ 19903-2015 S=22м2.*	*Подрядчик*	*тн.*	*1,727*
6.10	*Вспомогательные материалы*	*Подрядчик*	*шт.*	*1*
6.11	*Швеллер 18П ГОСТ 8240-97 L=76,16 м.п.*	*Подрядчик*	*тн.*	*1,2414*
6.12	*Лист t=8мм ГОСТ 19903-2015*	*Подрядчик*	*тн.*	*0,048*
6.13	*Арматура Ø20А500С ГОСТ Р 52544-2006 L=95,2 м.п*	*Подрядчик*	*тн.*	*0,2342*

6.14	*Анкер клиновой Ф20 h-150мм.*	*Подрядчик*	*шт.*	*132*
6.15	*Вспомогательные материалы*	*Подрядчик*	*компл.*	*1*
7	**Окраска металлоконструкций пандуса**	**Подрядчик**	**шт.**	**1**
7.1	*ГФ-021 RAL 7003 (в 1 слой)*	*Подрядчик*	*кг.*	*10,3*
7.2	*ПФ-115 RAL 7003 (в 2 слоя)*	*Подрядчик*	*кг.*	*21,4*
7.3	*Вспомогательные материалы*	*Подрядчик*	*компл.*	*1*
Изготовление и монтаж колесоотбойников.				
8	**Изготовление и монтаж металлоконструкций колесоотбойников**	**Подрядчик**	**м.**	**40,4**
8.1	*Труба стальная Ø133х5 ГОСТ 10704-91 L=40,4 м.п.*	*Подрядчик*	*тн.*	*0,639*
8.2	*Стойки из профильной трубы 120х120х5 ГОСТ 30245-2012 L=37,7 м.п.*	*Подрядчик*	*тн.*	*0,537*
8.3	*Загрушки для труб стальные Ø133 мм*	*Подрядчик*	*шт.*	*6*
8.4	*Отвод стальной Ф133 45 °*	*Подрядчик*	*шт.*	*4*
8.5	*Вспомогательные материалы*	*Подрядчик*	*компл.*	*1*
9	**Окраска металлоконструкций колесоотбойников**	**Подрядчик**	**м.**	**78,1**
9.1	*Грунт-эмаль по ржавчине RAL 1018*	*Подрядчик*	*кг.*	*8*
9.2	*Грунт-эмаль по ржавчине RAL 9005*	*Подрядчик*	*кг.*	*8*
9.3	*Вспомогательные материалы*	*Подрядчик*	*компл.*	*1*

Составил:

Главный инженер Забазнов В.В.

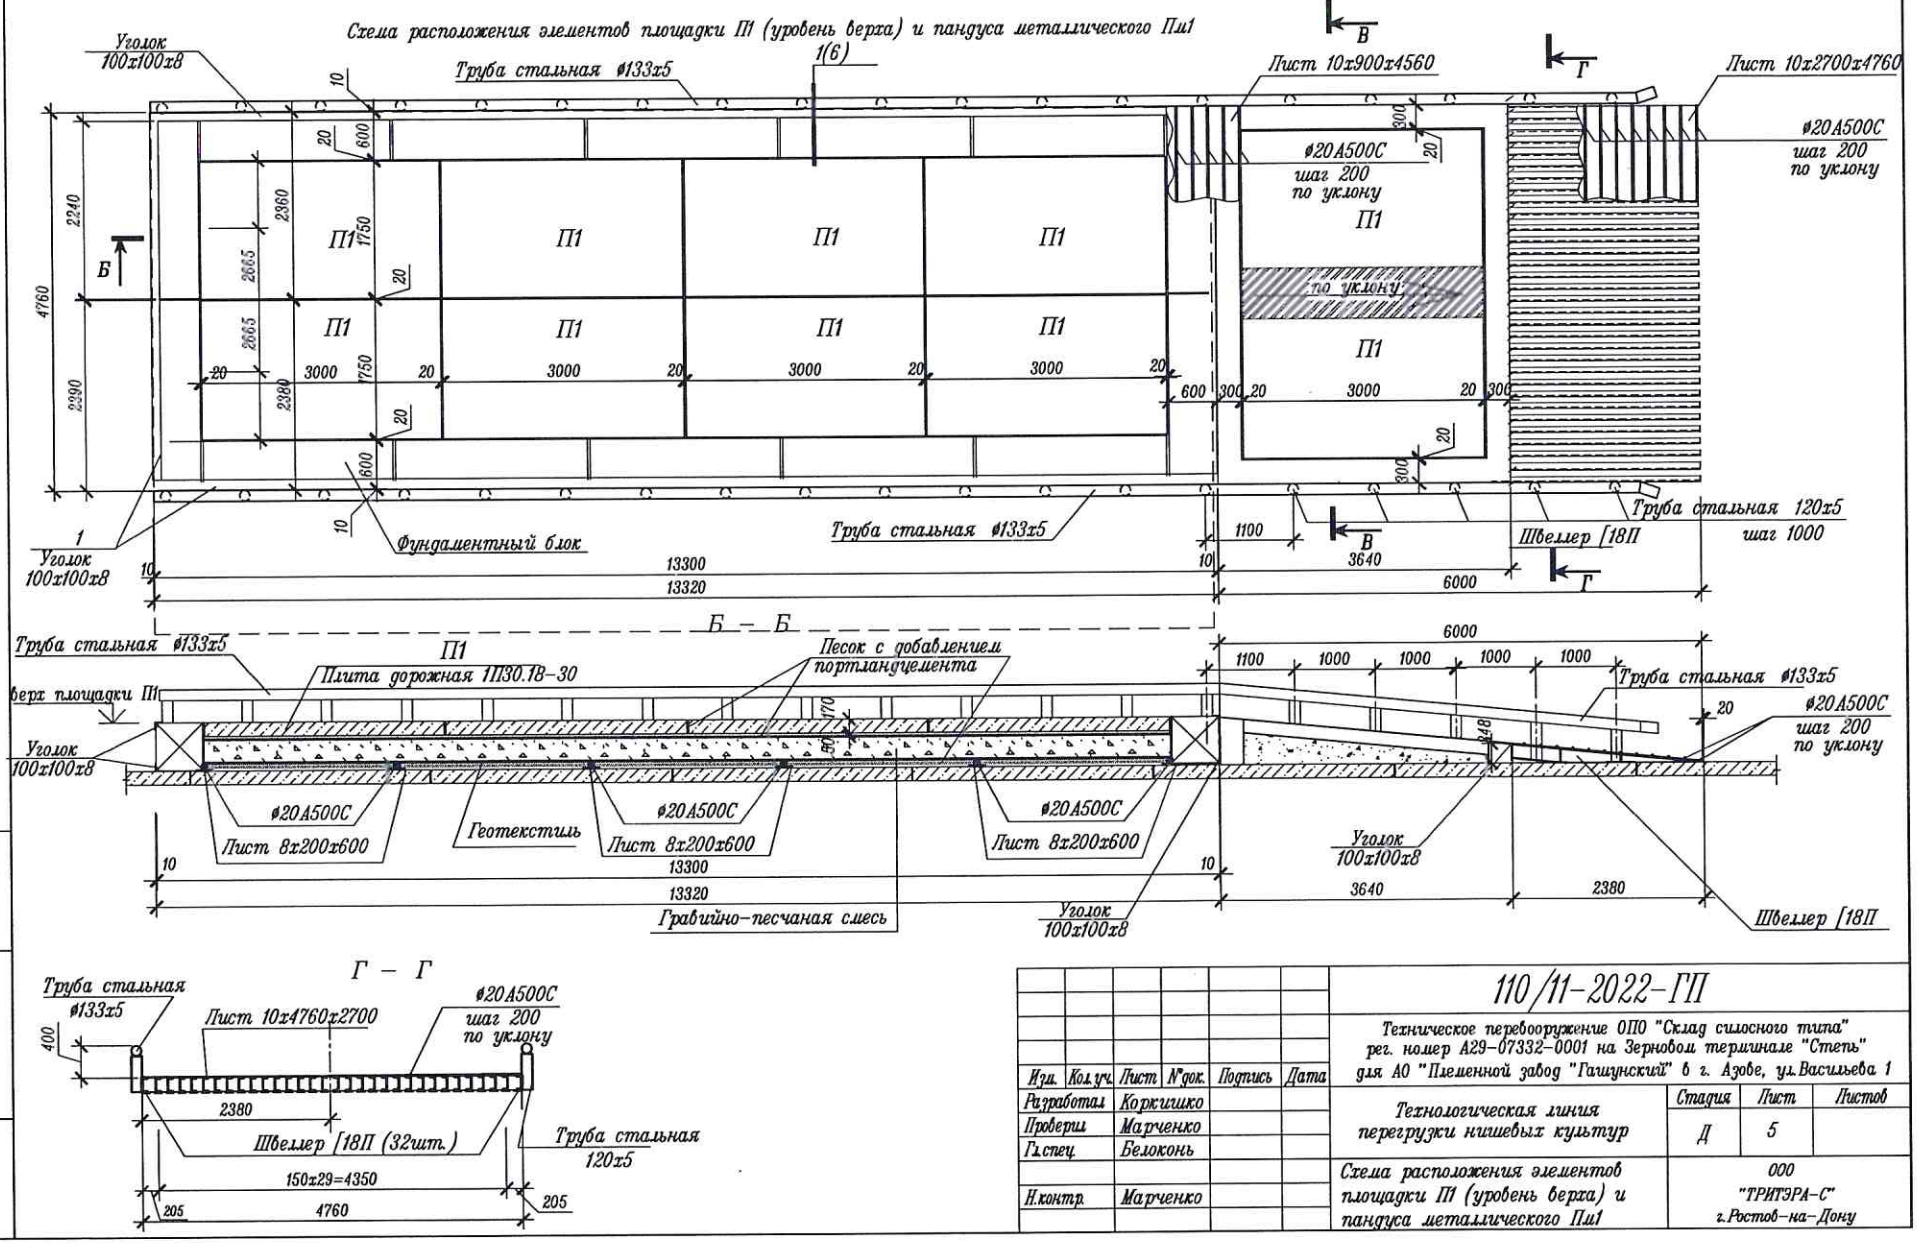

Изм.	Кол.уч.	Лист	№док.	Подпись	Дата
Разработал		Коржишко			
Проверил		Марченко			
Гл.спец.		Белоконь			
Н.контр.		Марченко			

110/11-2022-ГП

Техническое перевооружение ОПО "Склад силосного типа" рег. номер А29-07332-0001 на Зерновом терминале "Степь" для АО "Племенной завод "Гашунский" в г. Азове, ул. Васильева 1

Технологическая линия перегрузки нишевых культур

Стадия	Лист	Листов
Д	5	

Схема расположения элементов площадки П1 (уровень верха) и пандуса металлического Пп1

ООО "ТРИТЭРА-С" г. Ростов-на-Дону

Взам. инв. №

Подпись и дата

Инв. № подл.

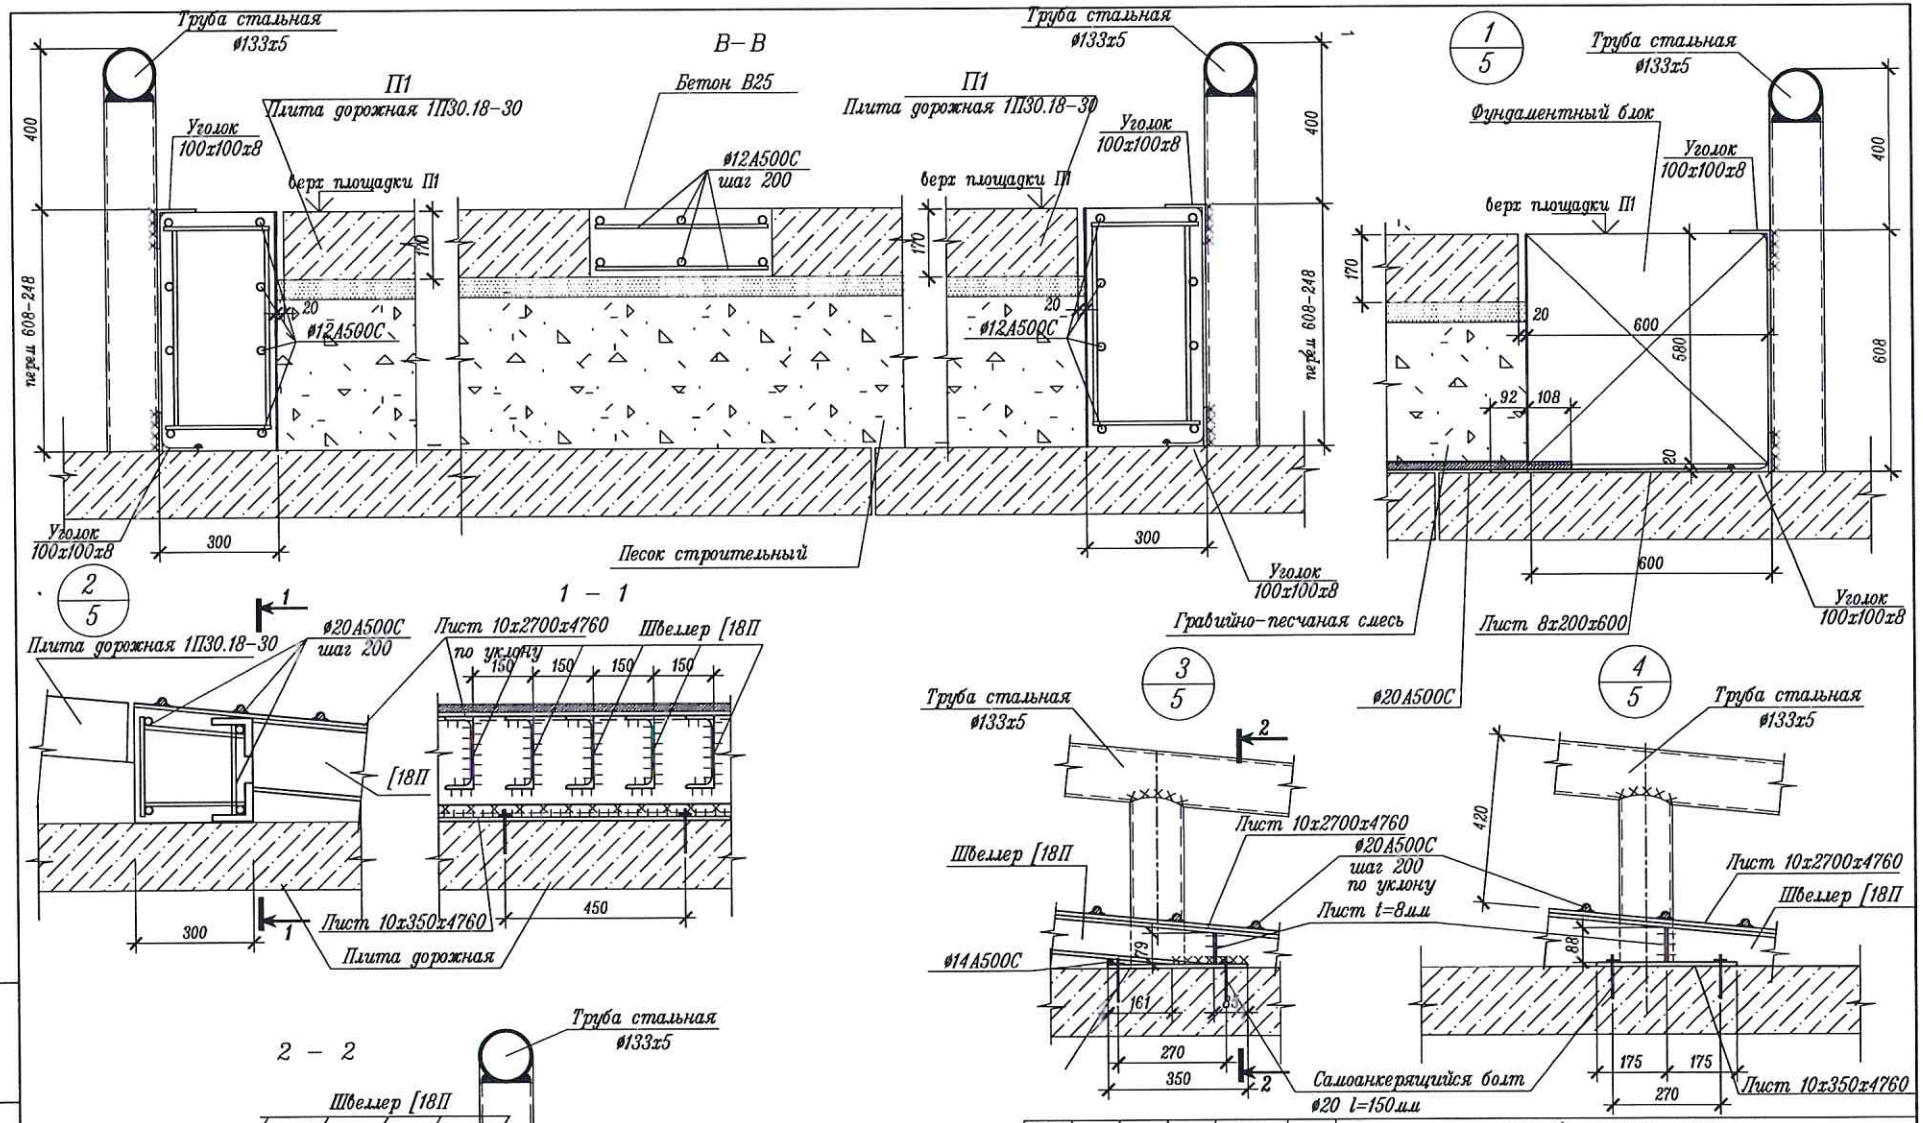

Изм.	Кол.уч.	Лист	№док.	Подпись	Дата
Разработал		Коржишко			
Проверил		Марченко			
Гл.спец.		Белоконь			
Н.контр.		Марченко			

110/11-2022-ГП

Техническое перевооружение ОПО "Склад силосного типа" рег. номер А29-07332-0001 на Зерновом терминале "Степь" для АО "Племенной завод "Гашунский" в г. Азове, ул. Васильева 1

Технологическая линия перегрузки нишевых культур

Стадия	Лист	Листов
Д	6	

Узлы 1..4

ООО "ТРИТЭРА-С" г. Ростов-на-Дону

Инв. N подл. | Подпись и дата | Взамен инв. N