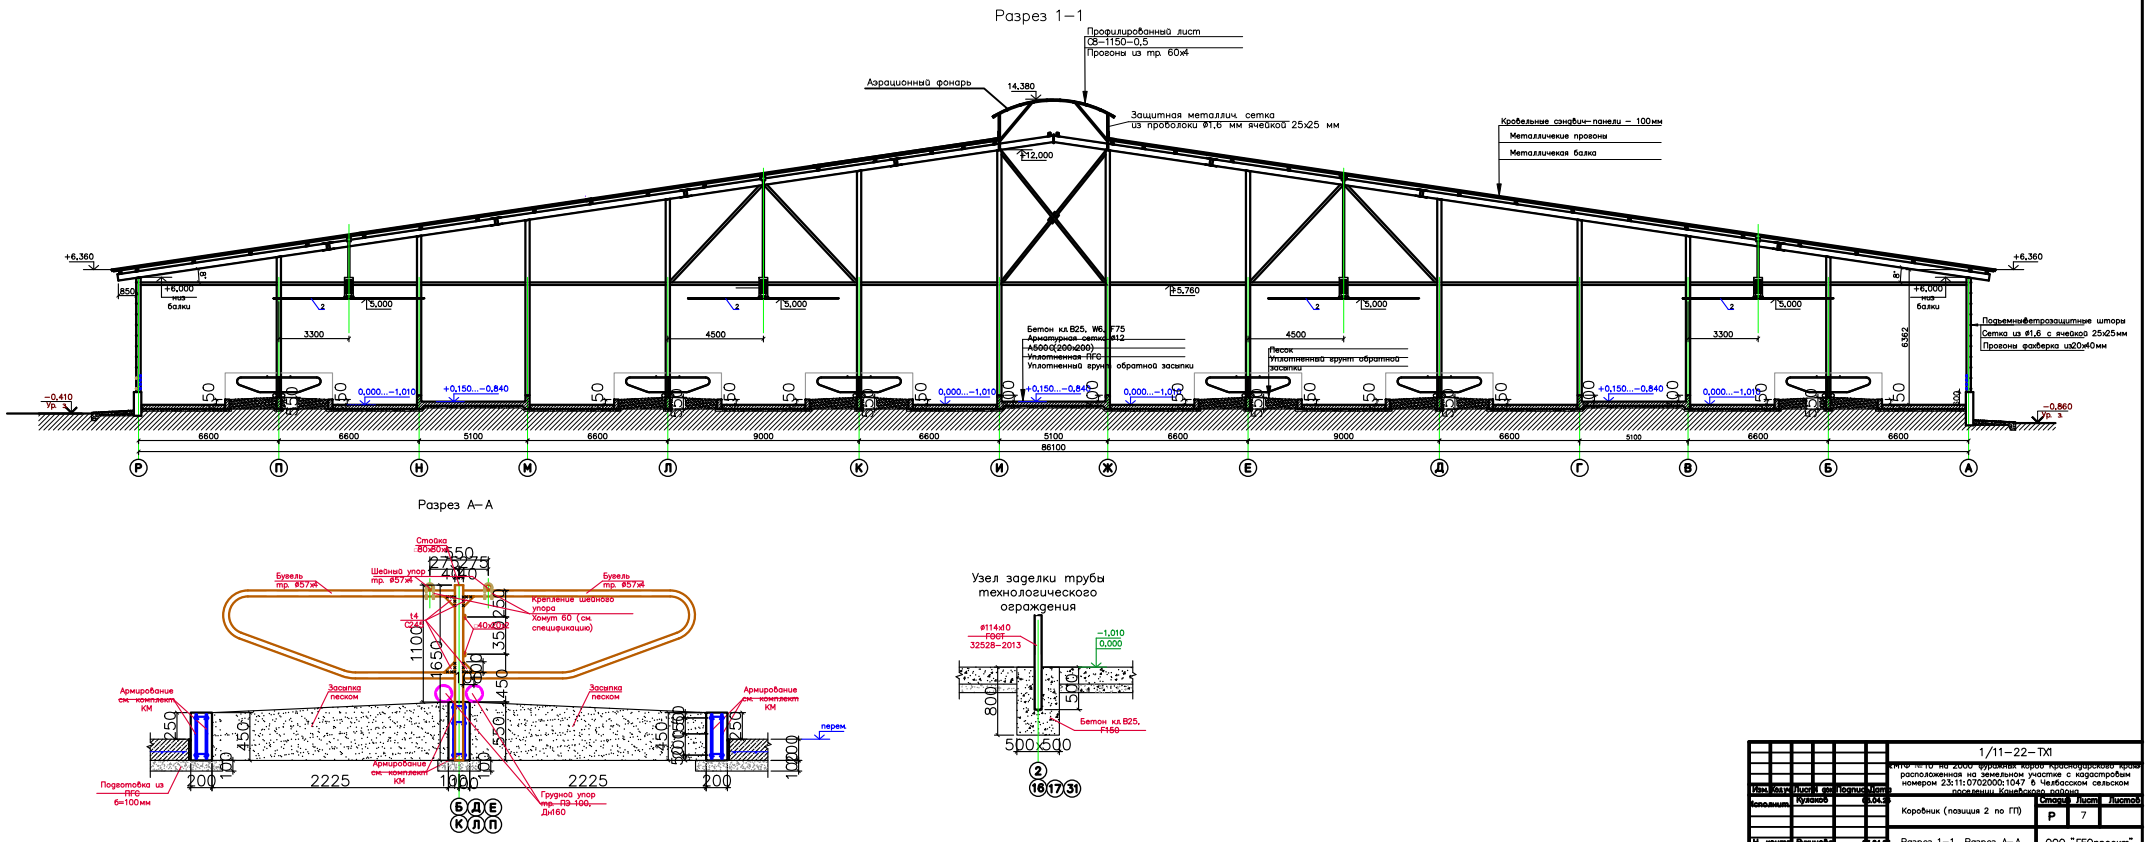
Разрез 1–1
Профилированный лист
С8–1150–0,5
Прогоны из тр. 60х4
Аэрационный фонарь
14,380
Защитная металлич. сетка
из проволоки ⌀1,6 мм ячейкой 25х25 мм
Кровельные сэндвич-панели – 100мм
Металличекие прогоны
Металличекая балка
+12,000
+6,360
+6,000
низ
балки
+5,760
5,000
3300
4500
Бетон кл.В25, W6, F75
Арматурная сетка ⌀12
А500С(200х200)
Уплотненная ПГС
Уплотненный грунт обратной засыпки
Песок
Уплотненный грунт обратной засыпки
Подъемные ветрозащитные шторы
Сетка из ⌀1,6 с ячейкой 25х25мм
Прогоны фахверка из20х40мм
6362
−0,410
Ур. з.
−0,860
Ур. з.
0,000...−1,010
+0,150...−0,840
6600
5100
9000
86100
Р
П
Н
М
Л
К
И
Ж
Е
Д
Г
В
Б
А
Разрез А–А
Стойка
80х80х6
Бугель
тр. ⌀57х4
Шейный упор
тр. ⌀57х4
Крепление шейного
упора
Хомут 60 (см.
спецификацию)
Армирование
см. комплект
КМ
Засыпка
песком
перем.
Подготовка из
ПГС
б=100мм
Грудной упор
тр. ПЗ-100,
Дн160
Узел заделки трубы
технологического
ограждения
⌀114х10
ГОСТ
32528–2013
−1,010
0,000
Бетон кл.В25,
F150
500
2
16
17
31
Изм. Кол.уч. Лист № док. Подпись Дата
Исполнит. Кулаков 08.04.23
Н. контр. Рукинова 08.04.23
ГИП Кулаков 08.04.23
1/11–22–ТХ1
«ИТС №10 на 2000 фуражных коров Краснодарского края» расположенная на земельном участке с кадастровым номером 23:11:0702000:1047 в Челбасском сельском поселении Каневского района
Коровник (позиция 2 по ГП)
Стадия Лист Листов
Р 7
Разрез 1–1. Разрез А–А
ООО "ГЕОпроект"
Инв.№ подл. Подпись и дата Взам. инв.№
Согласовано