План на отм. 0,000

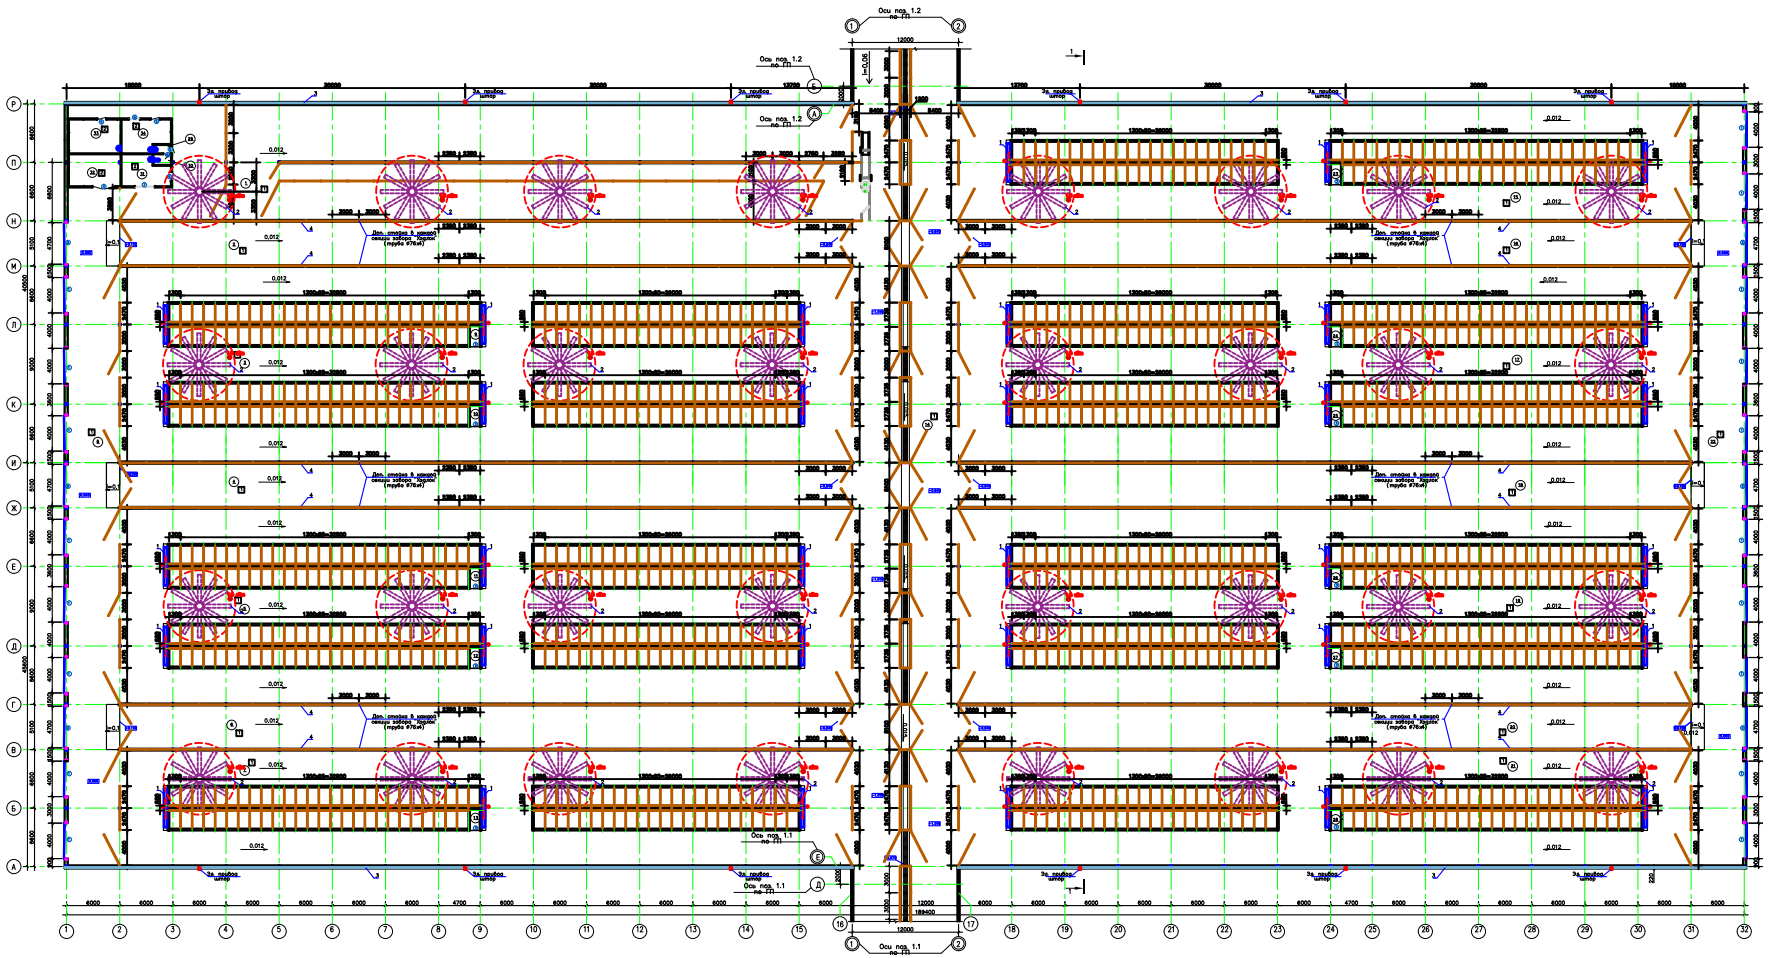

Экспликация помещений

Номер помещения	Наименование	Площадь м²	Кат. помещения
1	Зона вет. обработки	1031,8	
2	Кормовой стол	401,7	
3	Зона для отдыха коров	1818,0	
4	Кормовой стол	401,7	
5	Зона для отдыха коров	1818,0	
6	Кормовой стол	401,7	
7	Зона для отдыха коров	1070,5	
8	Коридор	491,2	
9	Помещение водоподготовки	2,76	
10	Помещение водоподготовки	2,76	
11	Помещение водоподготовки	2,76	
12	Помещение водоподготовки	2,76	
13	Помещение водоподготовки	2,76	
14	Переходная галерея	1029,6	
15	Зона для отдыха коров	1070,5	
16	Кормовой стол	401,7	
17	Зона для отдыха коров	1818,0	
18	Кормовой стол	401,7	
19	Зона для отдыха коров	1818,0	
20	Кормовой стол	401,7	
21	Зона для отдыха коров	1070,5	
22	Коридор	491,2	
23	Помещение водоподготовки	2,76	
24	Помещение водоподготовки	2,76	
25	Помещение водоподготовки	2,76	
26	Помещение водоподготовки	2,76	
27	Помещение водоподготовки	2,76	
28	Помещение водоподготовки	2,76	
29	Тамбур	1,9	
30	Санузел	2,4	
31	Инвентарная	17,7	
32	Складское помещение	21,44	
33	Инвентарная	22,6	
34	Инвентарная	19,3	

1. Коровник (позиция 1 по ГП) предназначен для размещения дойных коров в количестве 600 голов.
2. Содержание животных в здании предусмотрено беспривязное, стойловое на периодически сменяемой подстилке из песка со следующим разделением по группам:
   - группы по 53 головы – 11 шт.;
   - группы по 46 голов – 11 шт.

   Общее количество боксов с учетом резерва – 1089 шт.
3. Технологическое оборудование и материалы для стойлового оборудования (ограждения и кормовые решетки) см. спецификацию.
4. Все металлические элементы соединяются между собой электросваркой по ГОСТ 5264–80 электродами Э-42А по ГОСТ 9467–75.
5. Все металлические конструкции стойлового оборудования окрасить эмалью ХВ-125 (поливинилхлоридная основа) (4 слоя, 120мкм, расход – 0,624 кг/кв.м) по вольфаналу (2 слоя, 80мкм, расход – 0,5 кг/кв.м).
6. Перед окраской металлоконструкций требуется выполнить обезжиривание поверхностей до 1-ой степени, образивную струйную очистку до степени Sa 2.
7. Площадь окраски металлоконструкций – S=2 168,0 м².

Изм.	Кол.уч.	Лист	Подпись	Дата	1/11–22–ТХ1
Заполнил		Кулаков		03.04.5	Коровник (позиция 2 по ГП)
Н. контр.		Рукавишко		03.04.5	План на отм. 0,000
ГИП		Кулаков		03.04.5	

ГПТС 1.10 на 2000 фуражных коров краснодарского края расположенная на земельном участке с кадастровым номером 23:11:0702000:1047 в Челбасском сельском поселении Каневского района

Стадия	Лист	Листов
Р	6	

ООО "ГЕОпроект"