Разрез 1–1
(л.8)

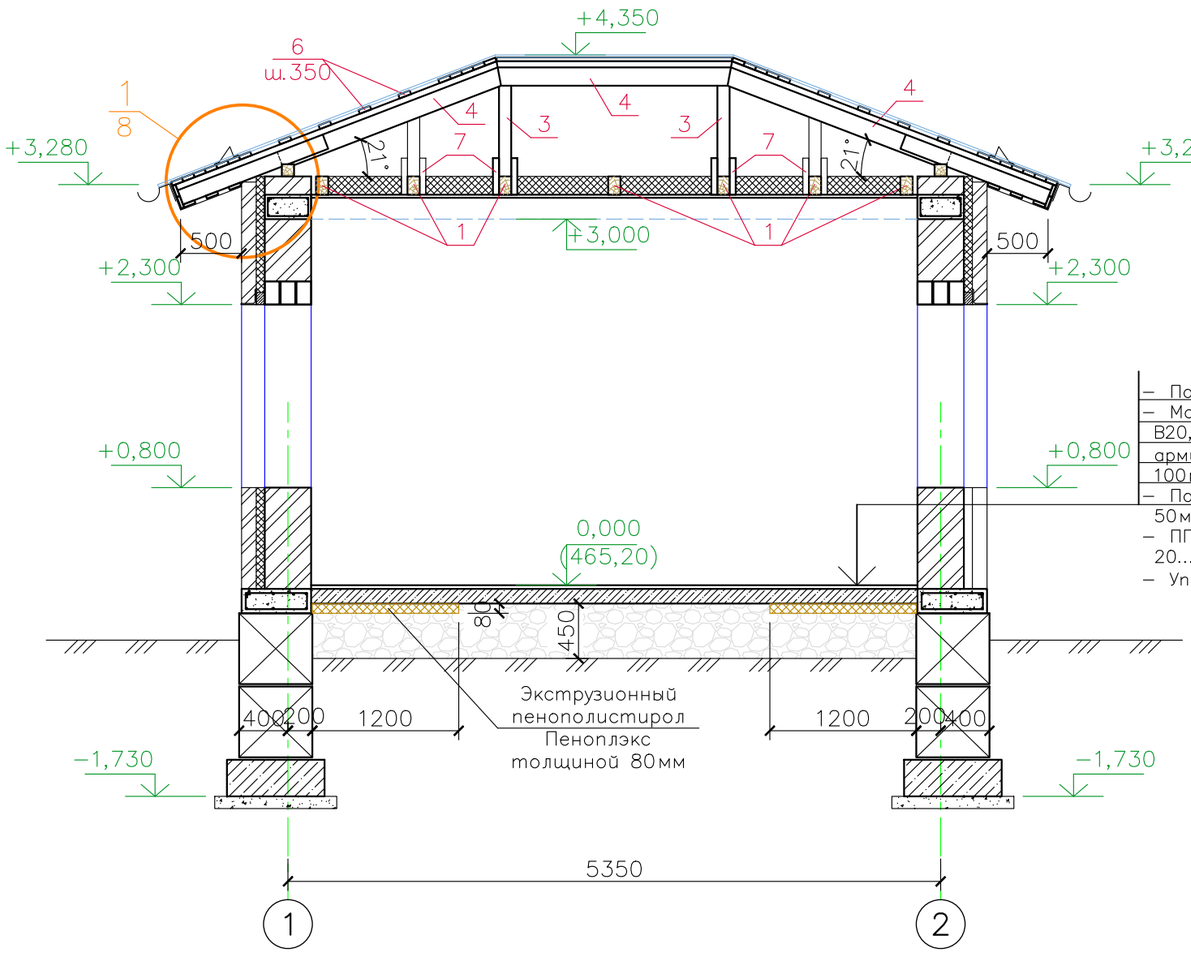

– Полы (см. раздел "АР")
– Монолитная плита из бетона кл. В20, армир. сеткой из ø5Вр–I (200х200) – 100мм;
– Подготовка из бетона кл. В7,5 – 50мм;
– ПГС с разм. фр. зерен гравия 20...40мм – 450мм;
– Уплотнённый грунт (Купл.=0,95)

Разрез 2–2
(л.8)

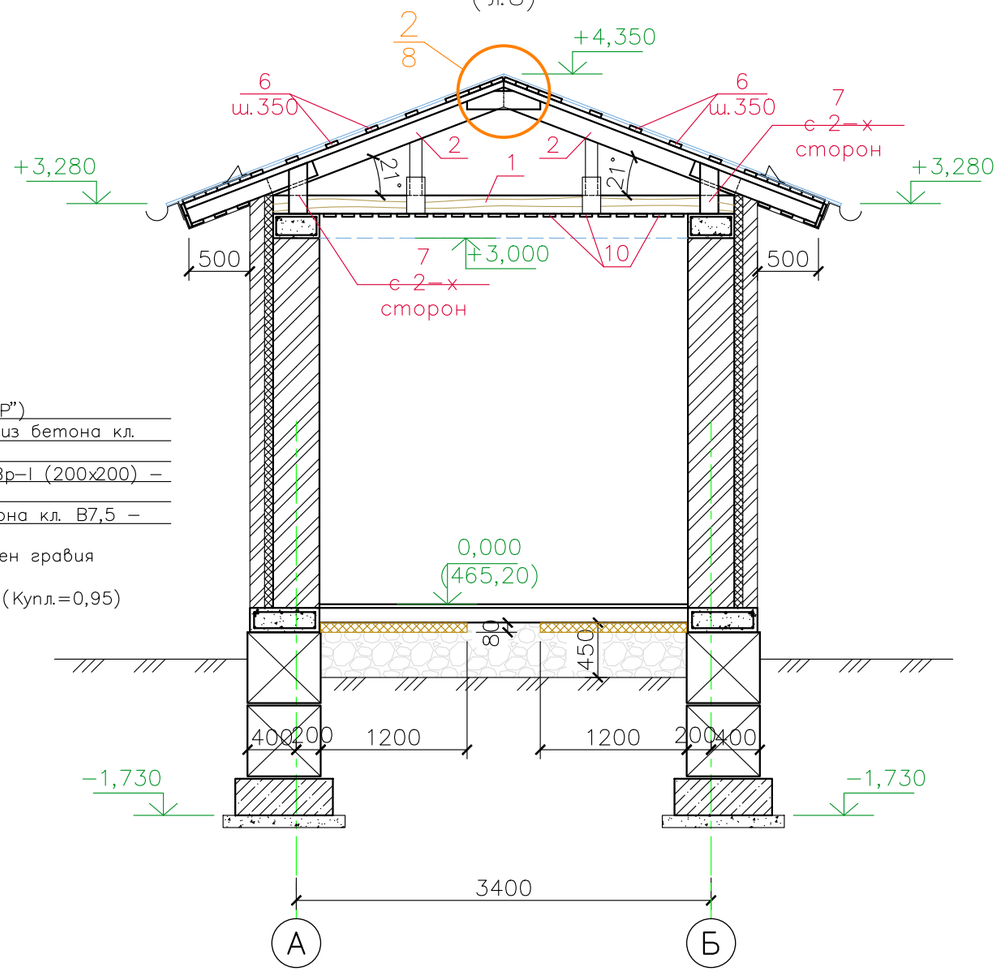

Согласовано

Взам. инв. №

Подпись и дата

Инв. № подл.

Изм.	Кол. уч.	Лист	N док.	Подпись	Дата
ГИП		Кулаков			02.09.22
Гл. констр.		Паленый			02.09.22
Исполнит.		Бушман			02.09.22
Н. контр.		Рукинова			02.09.22

3/07–22–КЖ15

«МТФ на 2000 фуражных коров №8 Ставропольского края», расположенная на з/у К.Н. 26:35:020103:12 в границах ОАО «Марьинское»

Весовая (позиция 19 по ГП)

Стадия	Лист	Листов
Р	9	

Разрезы 1–1, 2–2

ООО "ГЕОпроект"