

Кладочный план на отм. 0,000

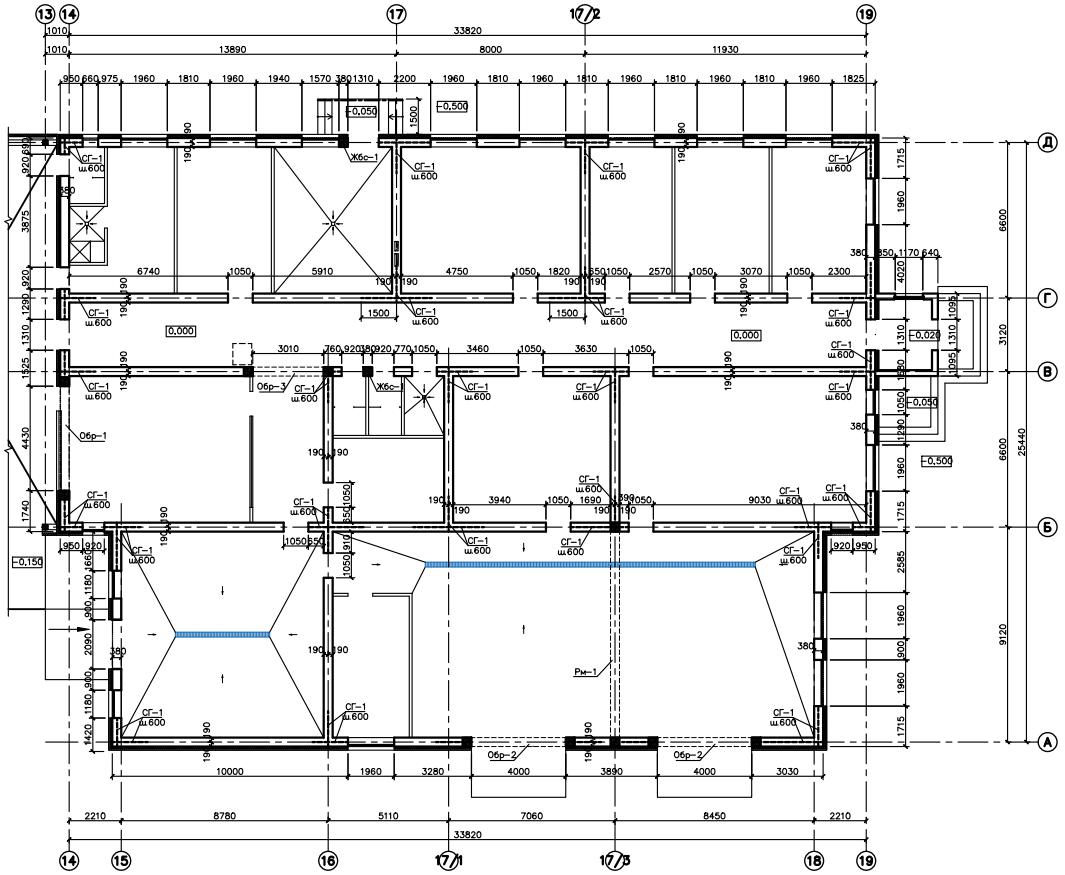


Спецификация арматурных сеток

Марка поз.	Обозначение	Наименование	Кол. шт.	Вес, ед. кг.	Примеч.
Сг–1	см. данный лист	Арматурная сетка Сг–1	500,0	0,98	588,0 кг
Сг–2	см. данный лист	Арматурная сетка Сг–2	150,0	0,79	118,5 кг
		Монолитные сердечники Жбс–1			
а	–––––//–––––	ø16 А500С, Lобщ=30,0 м	–	1,578	47,3 кг
б	–––––//–––––	Хомут 1315 / 1510 из ø6 А240, шаг 340	54	0,34	18,4 кг
		Бетон кл. В25	–	–	1,1 м³


Сетка Сг–1

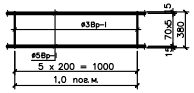

Сетка Сг–2

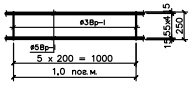

Жбс–1

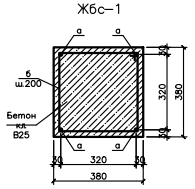

Указания по кладке стен и перегородок

1. Кладку несущих стен здания, толщиной 380 мм выполнять из полнотелого керамического кирпича КР–р–по 250×120×65/1НФ/100/2,0/50/ГОСТ 530–2012 на цементно–песчаном растворе М50.
2. Во всех углах и пересечениях наружных и внутренних стен укладывать арматурные сетки Сг–1, Сг–2 через 600 мм по высоте.
3. В местах устройства вентканалов стержни сеток обрезать по месту.
4. Перегородки толщиной 120 мм выполнять из керамического кирпича КР–р–по 250×120×65/1НФ/100/2,0/50/ГОСТ 530–2012 на цементно–песчаном растворе М50.
5. В соответствии с СП 14.13330.2014 кирпичная кладка стен и перегородок относится ко II категории кладки с требуемым нормальным сцеплением по неперевязанным швам 1,2<Rрк≤1,8 кг/см².
6. Расположение и привязку перегородок смотри на чертежах марки "АР".

Изм.	Кол.уч.	Лист	N док.	Подпись	Дата
ГИП		Кузаков			10.03.25
Гл. констр. проекта		Паленый			10.03.25
Исполнил		Будман			10.03.25
Н. контр.		Рукинова			10.03.25

1/11–22–КЖ3

КМТФ №10 на 2000 фуражных коров Краснодарского края расположенная на земельном участке с кадастровым номером 23:11:0702000:1047 в Челбасском сельском поселении Каневского района

Доильно–молочный блок с АБК (позиция 3 по ГП)

Стадия	Лист	Листов
Р	19	

Кладочный план на отм. 0,000

ООО "ГЕОпроект"

Инв.№ подл. | Подпись и дата | Взам.инв.№ | Скопировано