

План этажа

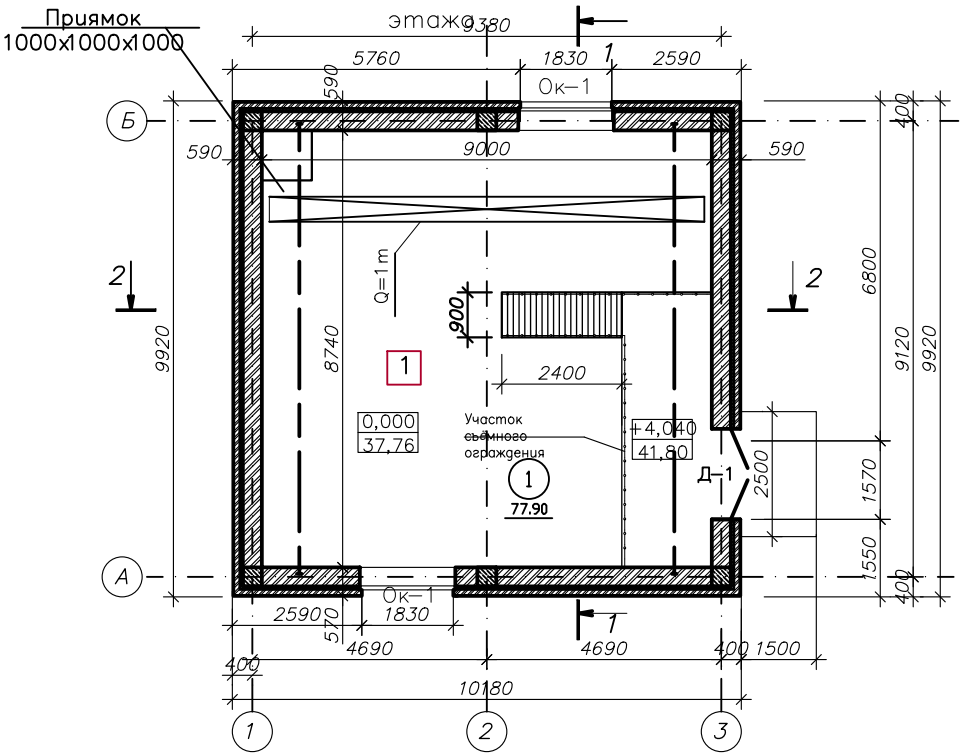

План кровли

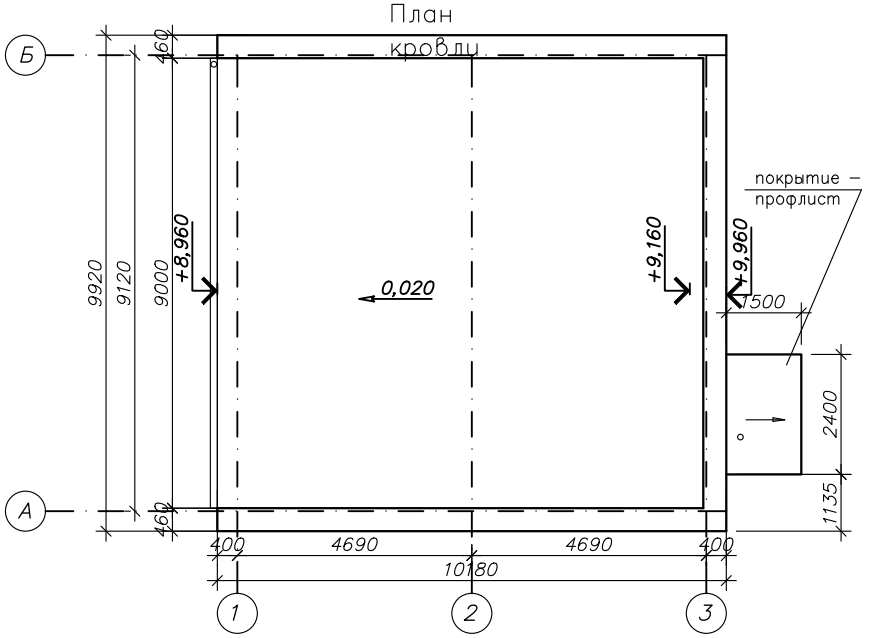

ЭКСПЛИКАЦИЯ ПОМЕЩЕНИЙ

Номер помещения	Наименование	Площадь, м2	Кат. помещения
1	Насосная	77,90	Д

Спецификация кровельных элементов

Марка, ПОЗ.	Обозначение	Наименование	Кол. шт	
1	"МеталлПрофиль"	Желоб водосточный 120х86х3000 RAL 8017	4	
2		Воронка выпускная 76х102 RAL 8017	1	
3		Труба водосточная 76х102х3000 RAL 8017	2	
4		Колено сливное 76х102 RAL 8017	1	
5		Держатель трубы 76х102 (на кирпич) RAL 8017	3	
6		Держатель желоба 120х86 RAL 8017	19	
7		Заглушка желоба RAL 8017	2	
8	Деталь 1	RAL1014 t=0,5 мм 180х180х2000 размер заготовки 360х2000 мм	4	

Условные обозначения:

1 / 77.90 – № помещения с площадью

Д–1 – Маркировка дверей

Ок–1 – Маркировка окон

2 – Маркировка типа пола

Примечание.
1. Наружные стены выполнены трехслойными с внутренним слоем толщиной 380 мм из кирпича керамического рядового полнотелого по ГОСТ 530–2012, слоя эффективного утеплителя – минвата Изолайт толщиной 50 мм и наружного слоя толщиной 120 мм из облицовочного кирпича керамического пустотелого марки М125, F50 по ГОСТ 530–2012.
2. Наружные двери металлические, утепленные.
3. Покрытие кровли – ПВХ мембрана.
4. Площадь кровли –88,0 м2
5. Козырек над входом разработан в разделе КР.
6. Площадь кровли козырька – 4,0 м2

Изм.	Кол.уч.	Лист	N док.	Подпись	Дата
Разраб.		Соловьева			20.06.24
Н. контр.		Рукинова			20.06.24
ГИП		Кулаков			20.06.24

3/04–23– АР12

«Молочно–товарная ферма на 2000 фуражных коров №11 в ст. Новопластуновская Павловского района Краснодарского края», расположенная на земельном участке с кадастровым номером 23:24:0701000:1308 в Новопластуновском сельском поселении Павловского района

Насосная станция 2–го подъема (позиция 15 по ГП)

Стадия	Лист	Листов
Р	3	

План этажа. План кровли. Спецификация элементов кровли

ООО "ГЕОпроект"