План на отм. 0.000, +3.600 после модернизации

Приложение №2

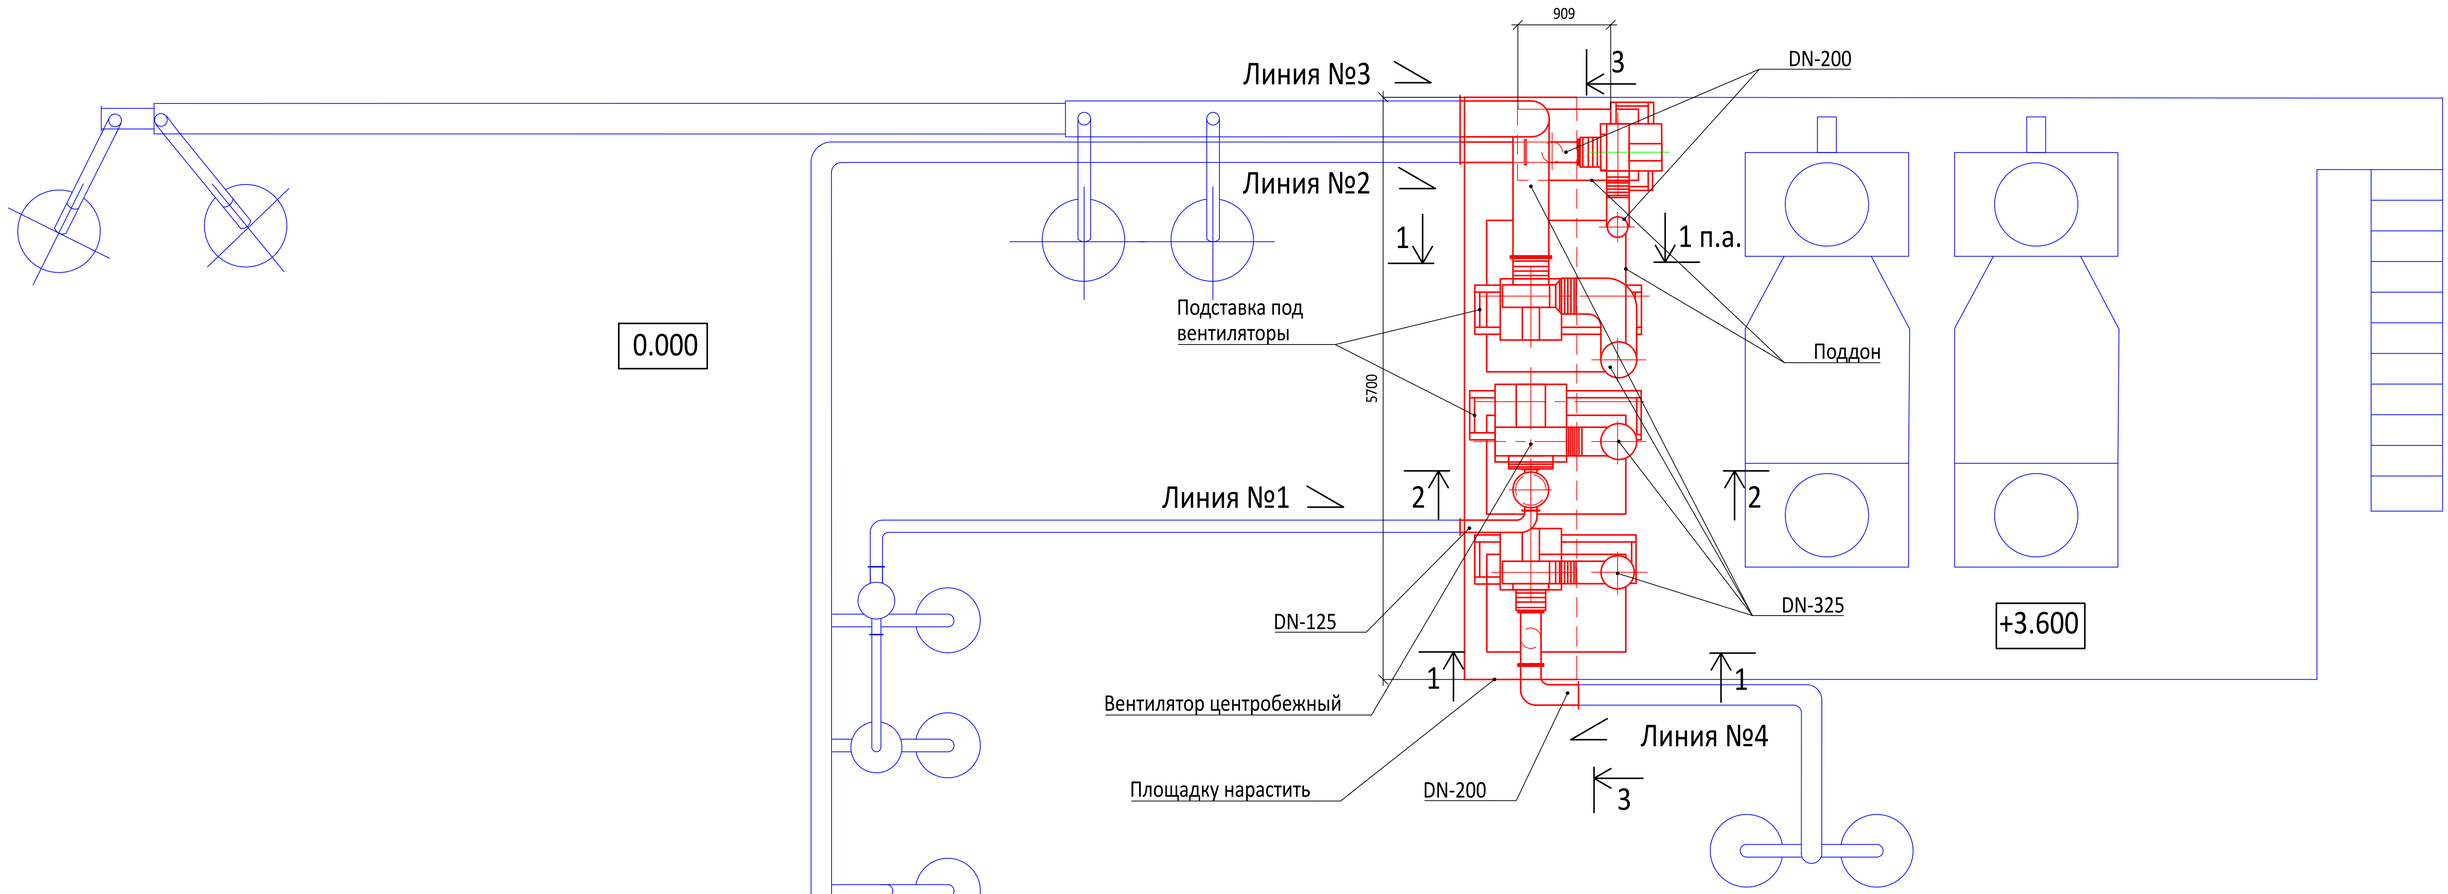

1. Все размеры справочные.

Условные обозначения:
-существующие конструкции
-проектируемые конструкции