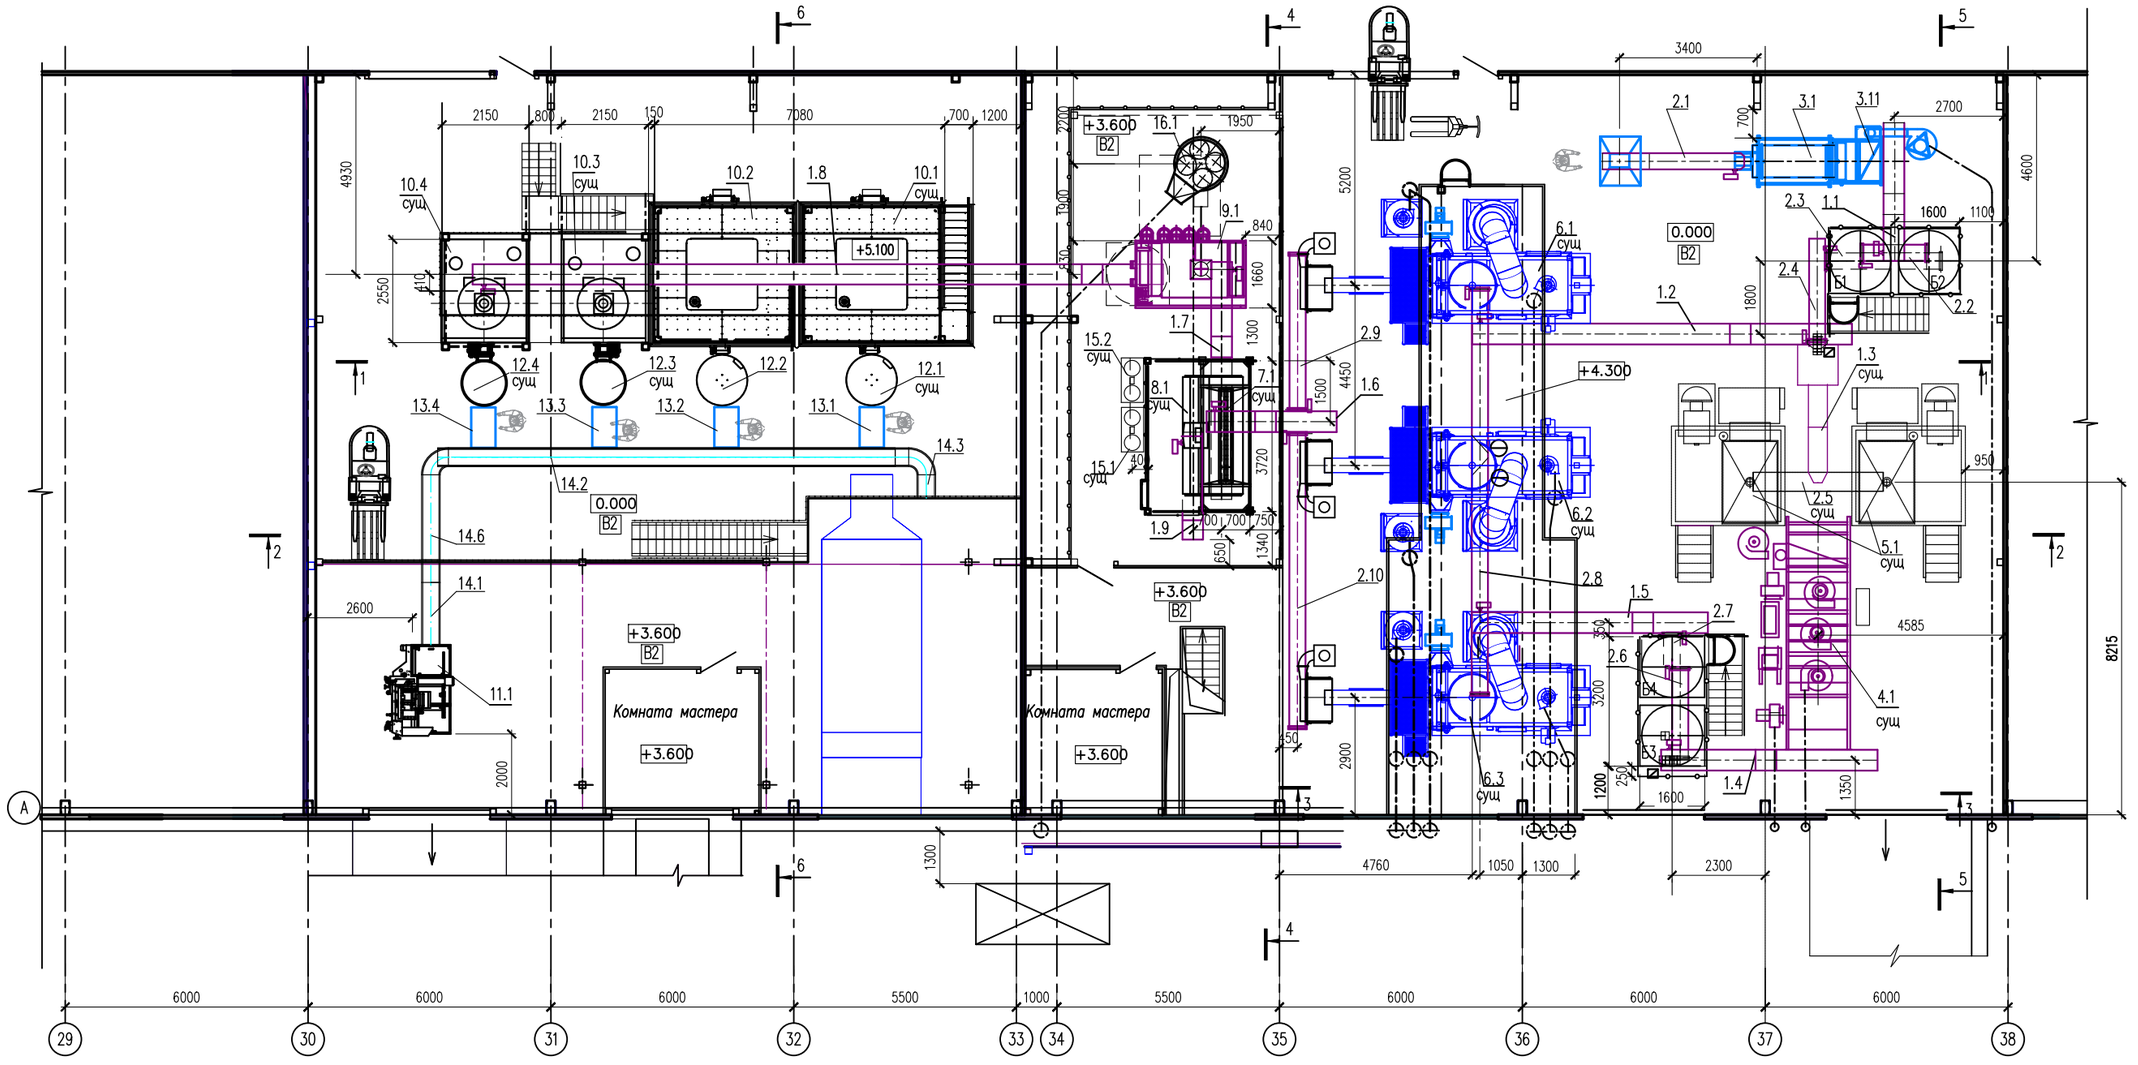

СПЕЦИФИКАЦИЯ ОСНОВНОГО ОБОРУДОВАНИЯ

Марка поз.	Наименование	Кол.	Примечание
1.1,1.2 1.4...1.8	Вертикальный транспортер(Z-нория)	7	
1.3	Вертикальный транспортер(Z-нория)	1	сущ
1.9	Вертикальный транспортер(C-нория)	1	
2.1...2.4 2.6...2.10	Конвейер ленточный B=400мм	9	
2.5	Конвейер ленточный B=400мм	1	сущ
3.1	Мойка пищевых продуктов	1	сущ
3.11	Аппарат для удаления поверхностной влаги с сыпучих продуктов	1	
4.1	Сушильная установка	1	сущ
5.1	Линия диффузионного соления	1	сущ
6.1...6.3	Линия для сушки и обжаривания	3	сущ
	сыпучих пищевых продуктов		
7.1	Бункер для сортекса	1	сущ

СПЕЦИФИКАЦИЯ ОСНОВНОГО ОБОРУДОВАНИЯ

Марка поз.	Наименование	Кол.	Примечание
8.1	Фотосепаратор S432 RGB	1	сущ
9.1	Сепаратор "Пектус К531"	1	
10.1,10.2	Пакетоформирующее устройство производства Турции	2	1 сущ 1 проект
10.3,10.4	Пакетоформирующее устройство"Бестром"	2	сущ
11.1	Автоматический формовщик коробок	1	
	SUPERBOX 6HD		
12.1...12.4	Стол накопительный	4	3 сущ 1 проект
13.1...13.4	Стол для укладки пакетов в коробки	4	
14.1...14.3	Рольганг	3	
14.6	Конвейер ленточный для коробок	1	
15.1...15.2	Система для аспирации фотосепаратора	2	сущ
16.1	Батарейная установка циклонов	1	

Воздуховоды от жаровень крепить к площадке +4.300, а в стену по возможности вывести в сущ. отвертия. (уточняют монтажники)

Крепление наружного воздуховода крепить аналогично креплению сущ. воздуховодов от жаровень.

Изм.	Кол.уч.	Лист	N док.	Подпись	Дата
Разработал		Жукова			
Проверил		Скоробогатова			
Гл.спец.		Белоконь			
Н.контр.		Марченко			

104/03-2022-ТХ

Техническое перевооружение опасного производственного объекта "Подготовительное (подработочное) (дробильное) отделение" на кондитерской фабрике ООО "Степь-Инвестиций" по адресу: Ростовская обл., Аксайский р-н, х.Александровка, ул.Вишневая, 24

Подготовительное (подработочное) (дробильное) отделение

Стадия	Лист	Листов
Д	4	

План на отм. 0.000,+3.600

ООО "ТРИТЭРА-С" г. Ростов-на-Дону

Формат А2

Взам. инв. N

Подпись и дата

Инв. N подл.