Цветовое решение фасада в осях 1-6

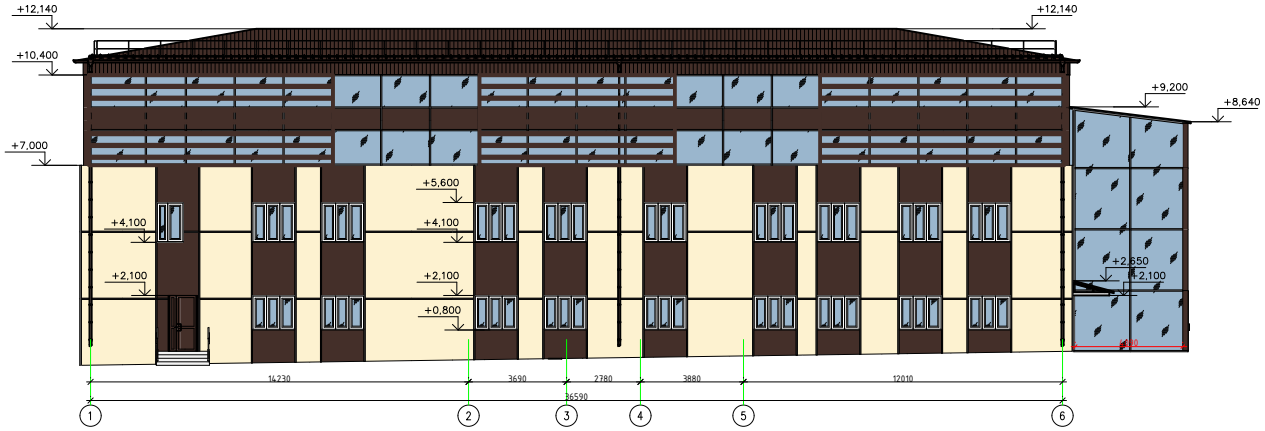

Цветовое решение фасада в осях А-В

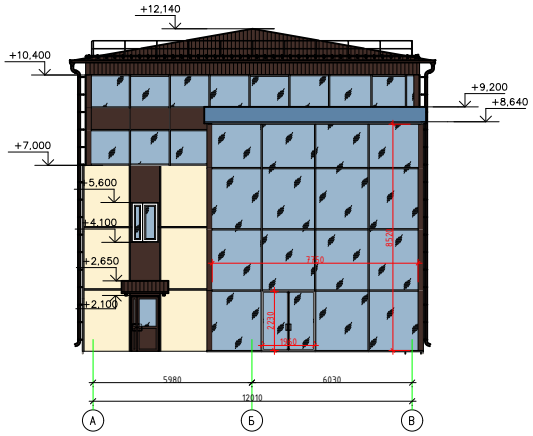

1 Стены - облицовка Вент. фасадом цвет бежевый RAL 1011

2 Стены - облицовка Вент. фасадом цвет коричневый RAL 8017

3 Декоративные экраны цвет коричневый RAL 8017

Ведомость отделки фасадов

Наименование	Кол-во
Облицовка вент.фасадом цвет бежевый RAL 1011	416,9 м²
Облицовка вент.фасадом цвет коричневый RAL 8017	182,7 м²
Декоративные экраны цвет коричневый RAL 8017	215,6 м²

Согласовано

Инв.№ подл. | Подпись и дата | Взам.инв.№

					11/09-20-АР
					Реконструкция здания санпропускника под административное здание на МТФ в с. Казинка, Шпаковского района, Ставропольского края
Изм.	Кол.уч.	Лист	N док.	Подпись	Дата
Исполнит.		Рукинова			29.07.21
					Реконструкция здания санпропускника под административное здание
					Стадия: Р; Лист: 2; Листов:
Н. контр.		Рукинова			29.07.21
ГИП		Кулаков			29.07.21
					Цветовое решение Фасада в осях 1-6, Фасада в осях А-В
					ООО "ГЕОпроект"