Структурная схема ПС, СОУЭ, управление инженерным оборудованием

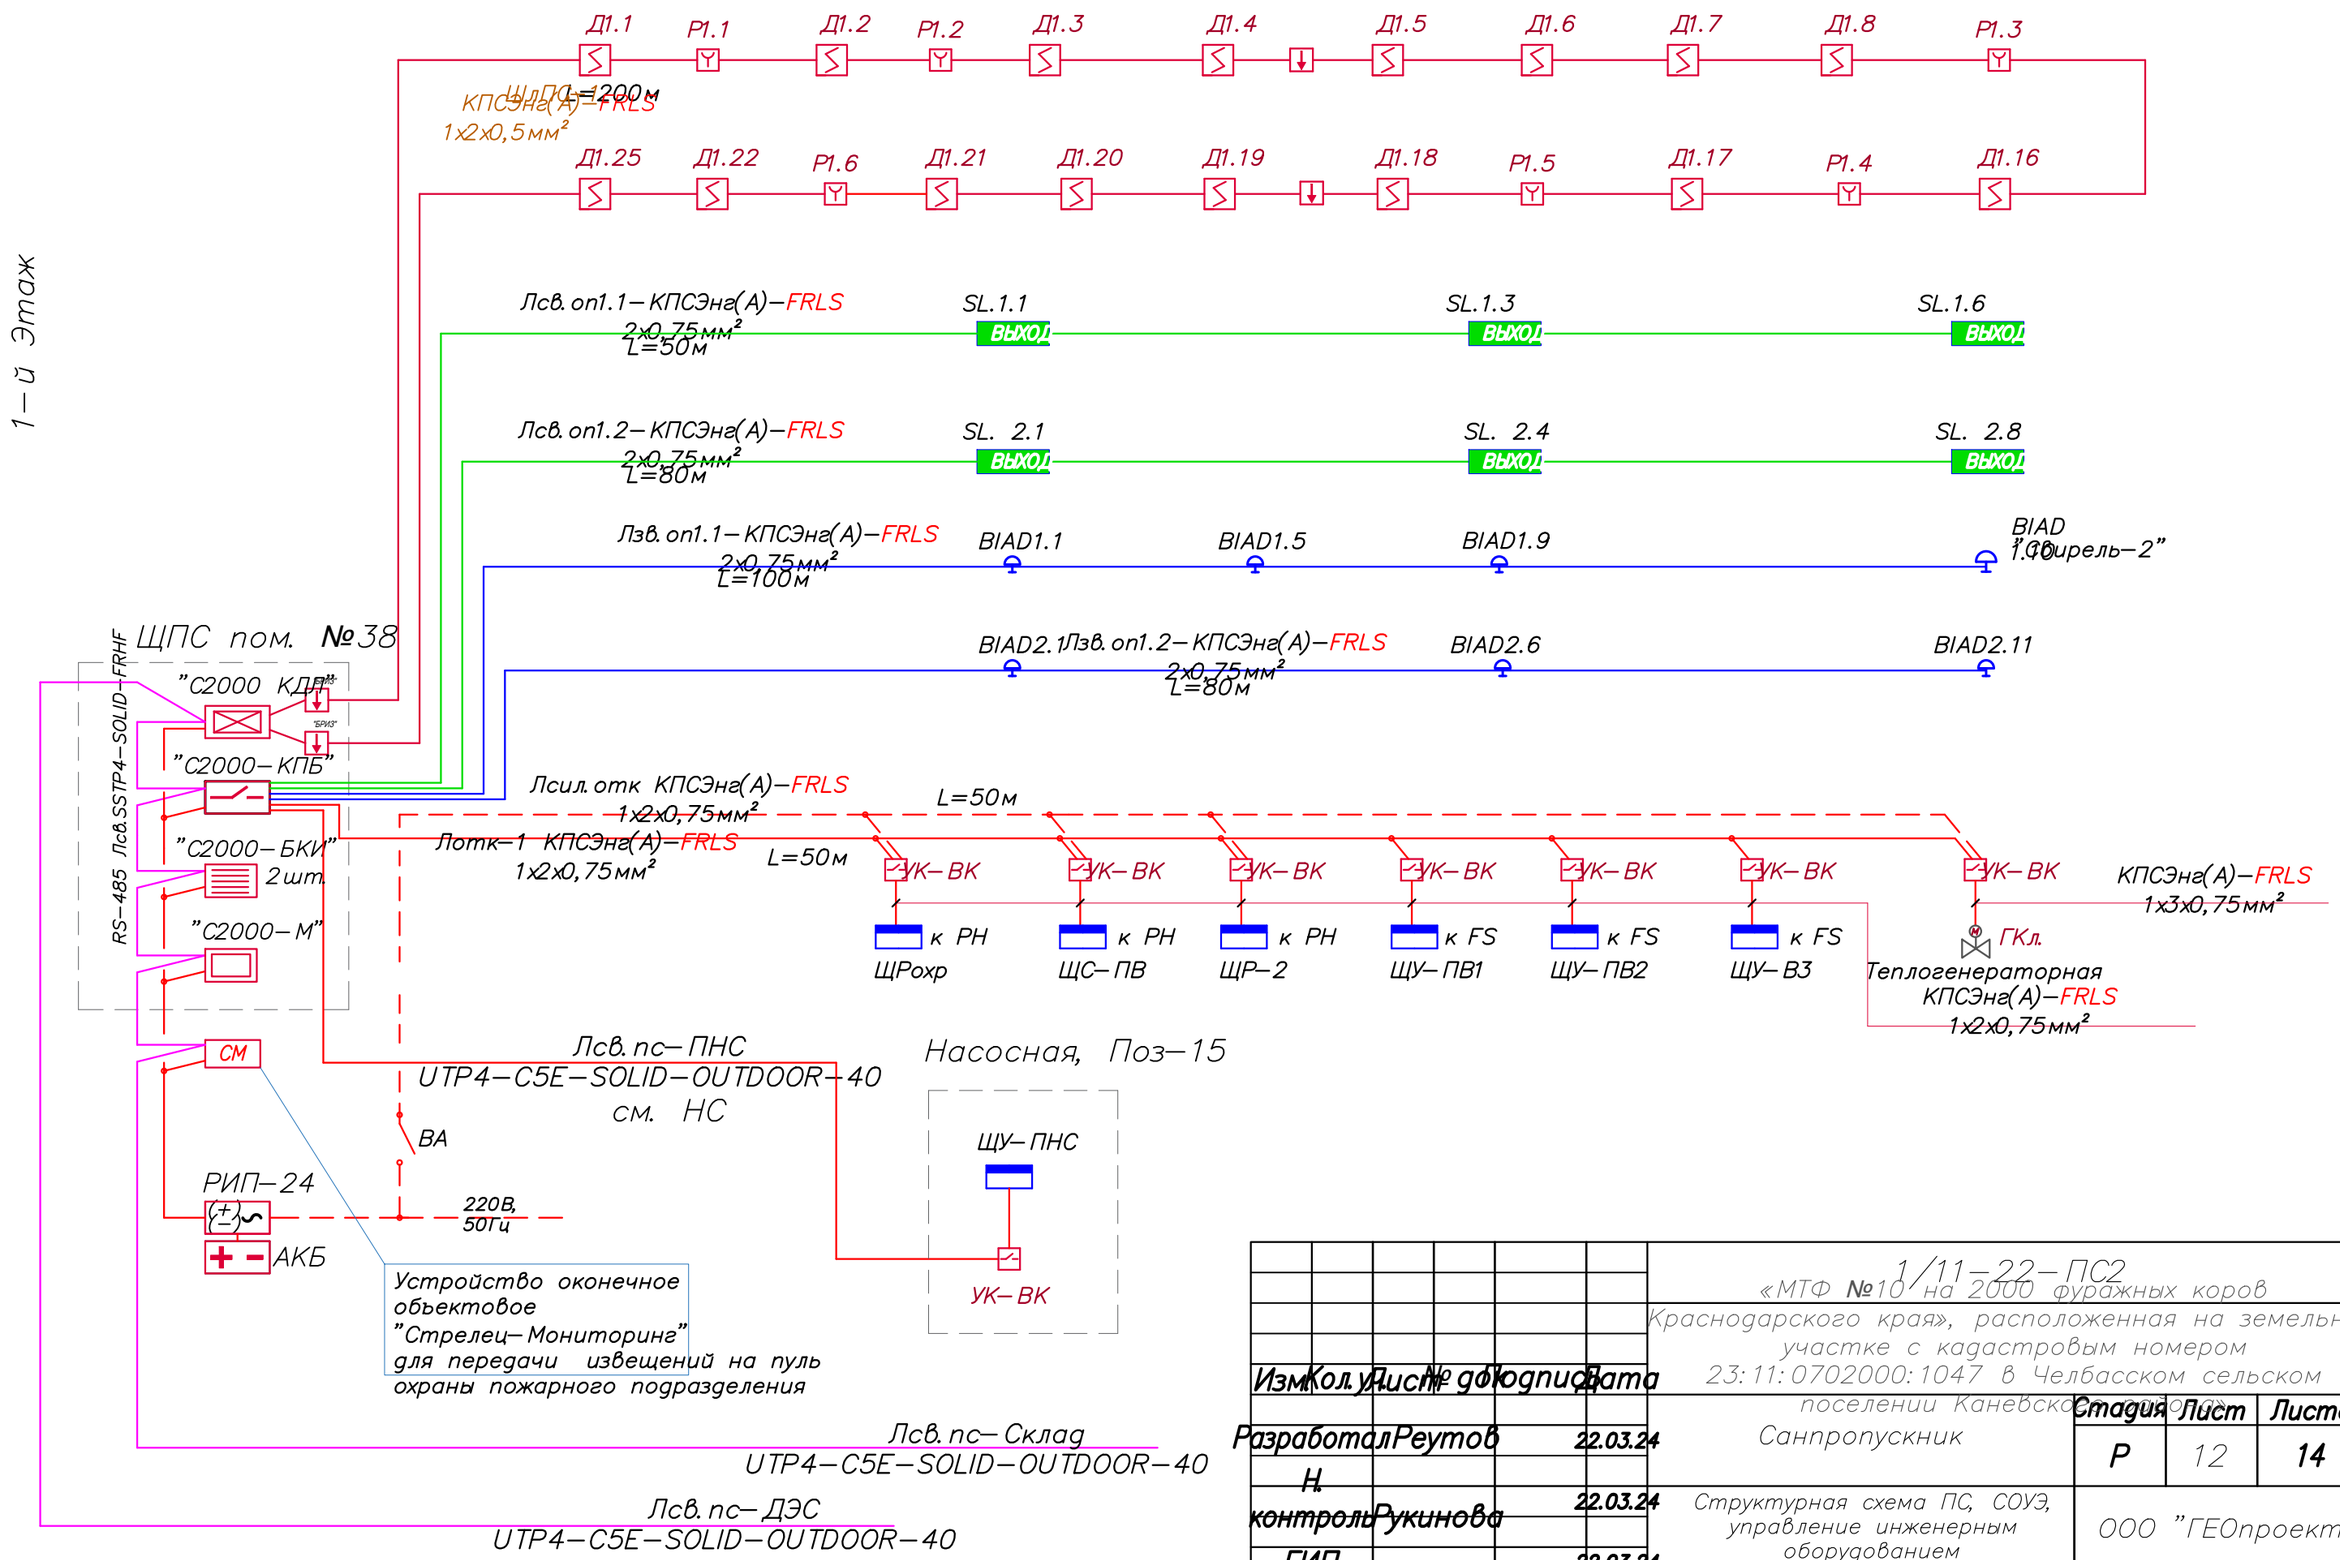

Изм.	Кол.уч.	Лист	№ док.	Подпись	Дата	1/11-22-ПС2 «МТФ №10 на 2000 фуражных коров Краснодарского края», расположенная на земельном участке с кадастровым номером 23:11:0702000:1047 в Челбасском сельском поселении Каневского района»
Разработал		Реутов			22.03.24	Санпропускник
Н. контроль		Рукинова			22.03.24	Структурная схема ПС, СОУЭ, управление инженерным оборудованием
ГИП		Кулаков			22.03.24	

Стадия	Лист	Листов
Р	12	14

ООО "ГЕОпроект"

СОГЛАСОВАНО

Взам. инв.N

Подпись и дата

Инв.N подл.

ФОРМАТ А3