


"С2000-КДЛ"

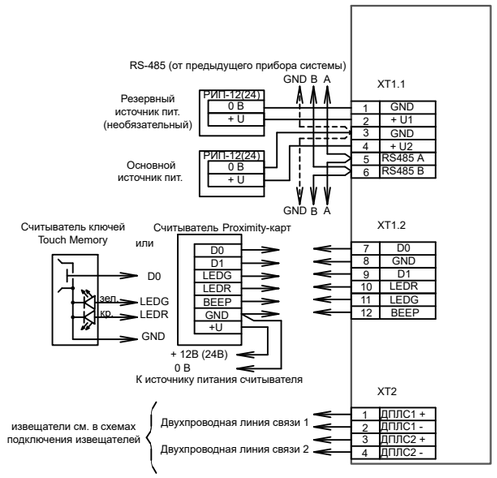

"С2000", "С2000М"

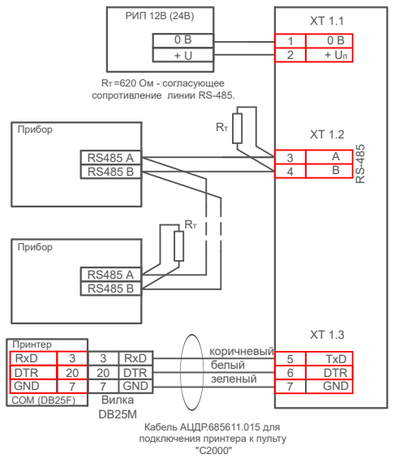


"УК-ВК" исп.15

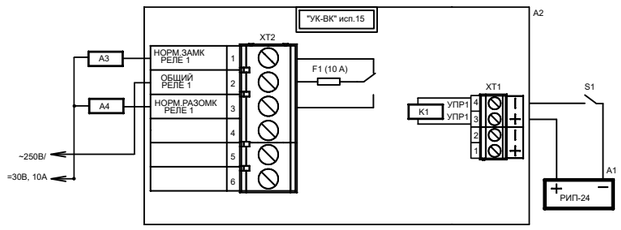

A1 - источник напряжения для управления (РИП-24)
A2 - устройство коммутационное УК-ВК исп.15

A3, A4 - для СКУД и систем охранной сигнализации: исполнительные устройства

"С2000-СП4/220"

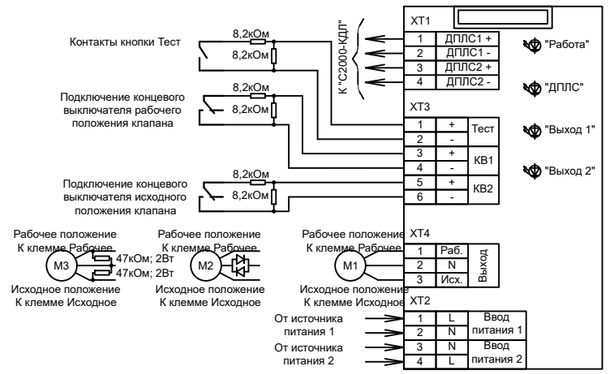

M1 - подключение реверсивного привода с трехпроводным управлением.
M2 - подключение электропривода клапана с малым эквивалентным сопротивлением.
M3 - подключение электропривода клапана с большим эквивалентным сопротивлением.

"С2000-КПБ"

"С2000-ПИ"

"С2000-БКИ"

"С2000-СП1"исп.01

"С2000-ИТ"

РИП-24

"БРИЗ"

ДИП-34А-03

"ИПР513-3АМ"

"Молния-24"

Изм.	Кол.уч.	Лист	№ док.	Подпись	Дата
Разработал	Реутов				22.03.24
Н. контроль	Рукинова				22.03.24
ГИП	Кулаков				22.03.24

1/11–22–ПС2
«МТФ №10 на 2000 фуражных коров Краснодарского края», расположенная на земельном участке с кадастровым номером 23:11:0702000:1047 в Челбасском сельском поселении Каневского района»
Санпропускник

Стадия	Лист	Листов
Р	13	14

Принципиальные схемы подключения оборудования ПС, СОУЭ

ООО "ГЕОпроект"

СОГЛАСОВАНО

Взам. инв.N | Подпись и дата | Инв.N подл.

ФОРМАТ А3