
Узел–1 крепления троса к стене

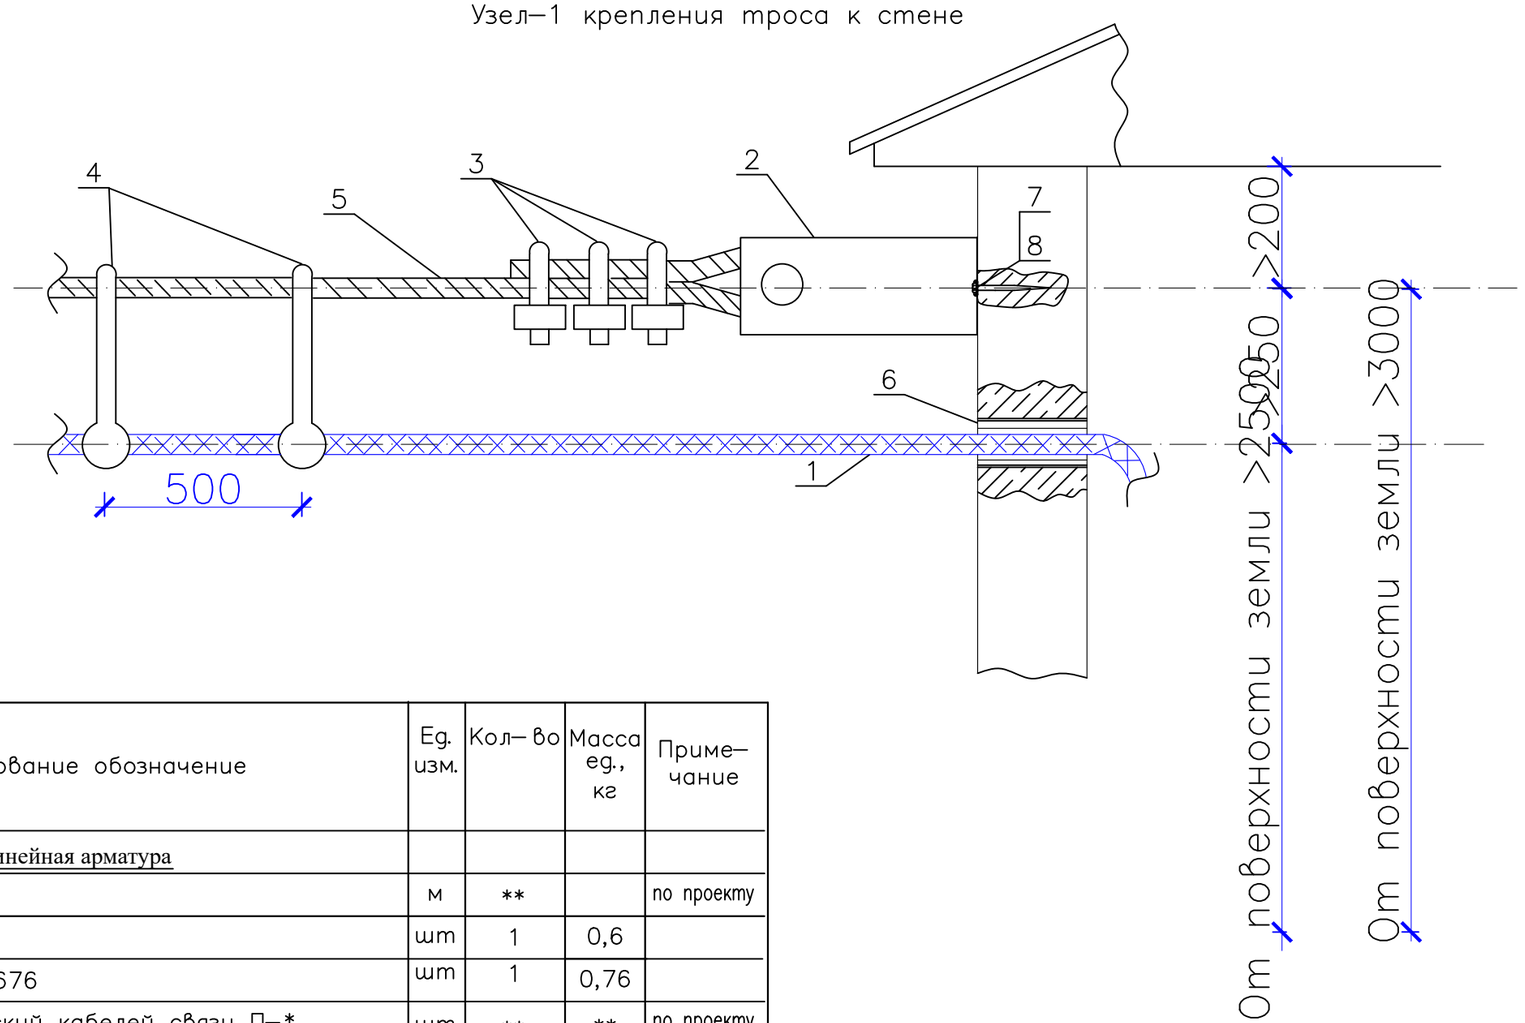

Марка поз.	Наименование обозначение	Ед. изм.	Кол–во	Масса ед., кг	Приме–чание
	Линейная арматура				
1	Кабель связи	м	**		по проекту
2	Анкер К675М	шт	1	0,6	
3	Зажим тросовый К676	шт	1	0,76	
4	Подвес металлический кабелей связи П–*	шт	**	**	по проекту
5	Трос несущий ЛК–О, ø8	м	**		по проекту
6	Труба ввода ТВВК (ленинградский ввод) D=60	шт	1		
7	Шуруп ø12 L=120 мм	шт	1		
8	Дюбель под шуруп ø12	шт	1		

* – марка определяется по проекту
** – количество определяется по проекту

Согласовано

Взам. инв. №

Подпись и дата

Инв. № подл.

Изм.	Кол. уч.	Лист	№ док.	Подпись	Дата
Разработал	Реутов				22.03.24
Н. контроль	Рукинова				22.03.24
ГИП	Кулаков				22.03.24

1/11–22–ПС4

«МТФ №10 на 2000 фуражных коров Краснодарского края», расположенная на земельном участке с кадастровым номером 23:11:0702000:1047 в Челбасском сельском поселении Каневского района»

Внутриплощадочные сети ПС

Стадия	Лист	Листов
Р	7	8

Узел–1, крепления троса к стене

ООО "ГЕОпроект"

ФОРМАТ А3