
Схема натяжного крепления несамонесущего кабеля связи на опорах круглого сечения

Узел–2, крепления троса к опоре

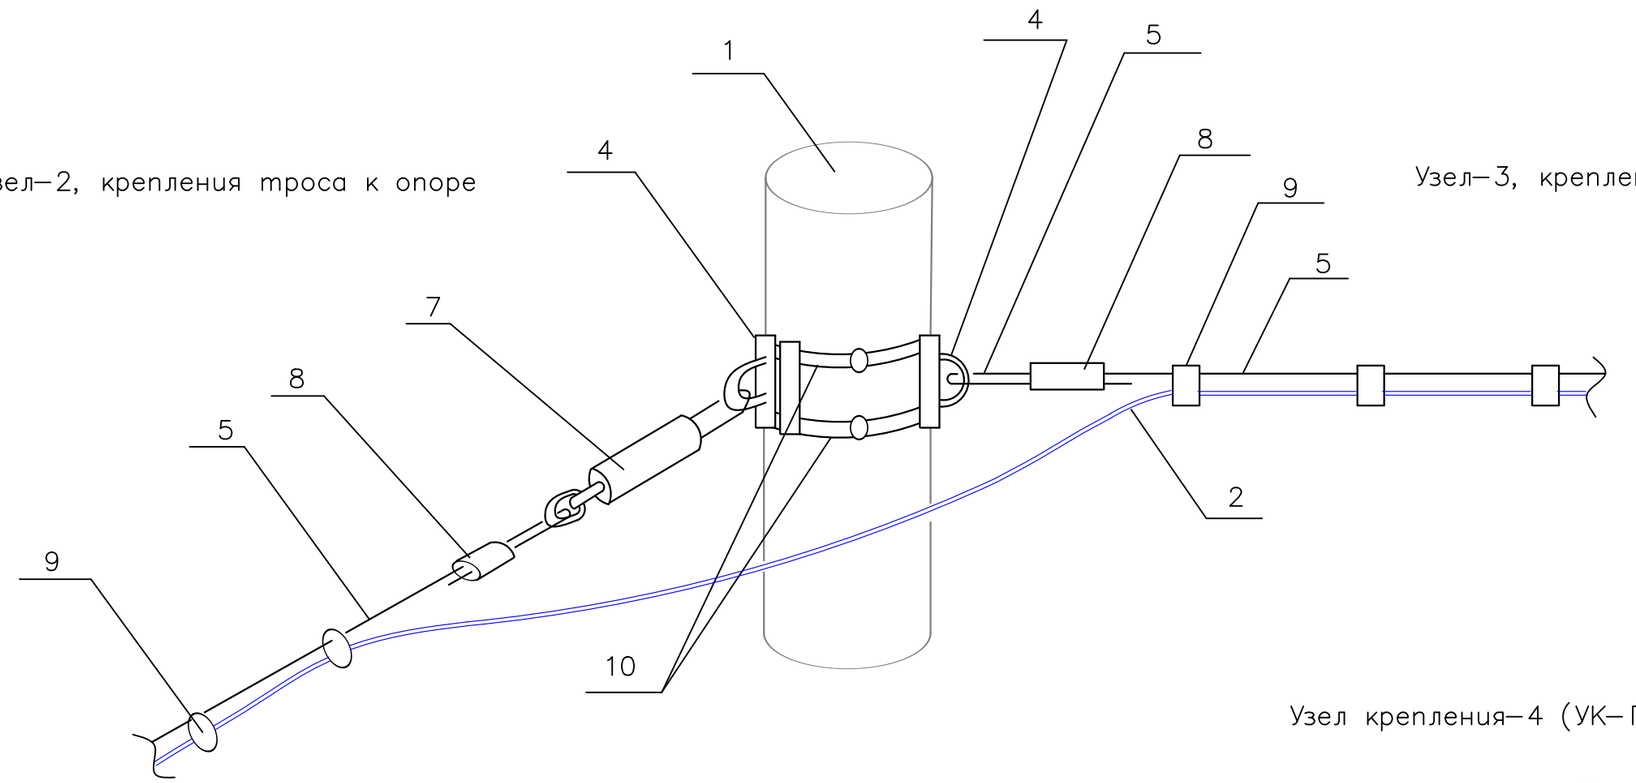

Узел–3, крепления троса к опоре

Узел крепления–4 (УК–П–02 облегч?нный)



Марка поз.	Наименование обозначение	Ед. изм.	Кол–во	Масса ед., кг	Приме–чание
	Линейная арматура				
1	Опора	шт	**		по проекту
2	Кабель связи	м	**		по проекту
3		м	**		по проекту
4	Узел крепления УК–Н–01	шт	2	1,4	
5	Трос несущий ЛК–О, ø8	м	**		по проекту
6		шт	2	0,45	
7	Талреп Т–10–01	шт	1	0,7	
8	Зажим тросовый К676	шт	2		
9	Подвес металлический кабелей связи П–*	шт	**		по проекту
10	Хомут ленточный (1,5 мх2+1 замок)	к–т	2	0,4	

* – марка определяется по проекту
** – количество определяется по проекту

Изм.	Кол. уч.	Лист	№ док.	Подпись	Дата
Разработал	Реутов				22.03.24
Н. контроль	Рукинова				22.03.24
ГИП	Кулаков				22.03.24

1/11–22–ПС4

«МТФ №10 на 2000 фуражных коров Краснодарского края», расположенная на земельном участке с кадастровым номером 23:11:0702000:1047 в Челбасском сельском поселении Каневского района»

Внутриплощадочные сети ПС

Схема натяжного крепления не самонесущего кабеля связи на опорах

Стадия	Лист	Листов
Р	8	8

ООО "ГЕОпроект"

Согласовано

Взам. инв. №

Подпись и дата

Инв. № подл.

ФОРМАТ А3