
Структурная схема ПС, СОУЭ, управление инженерным оборудованием

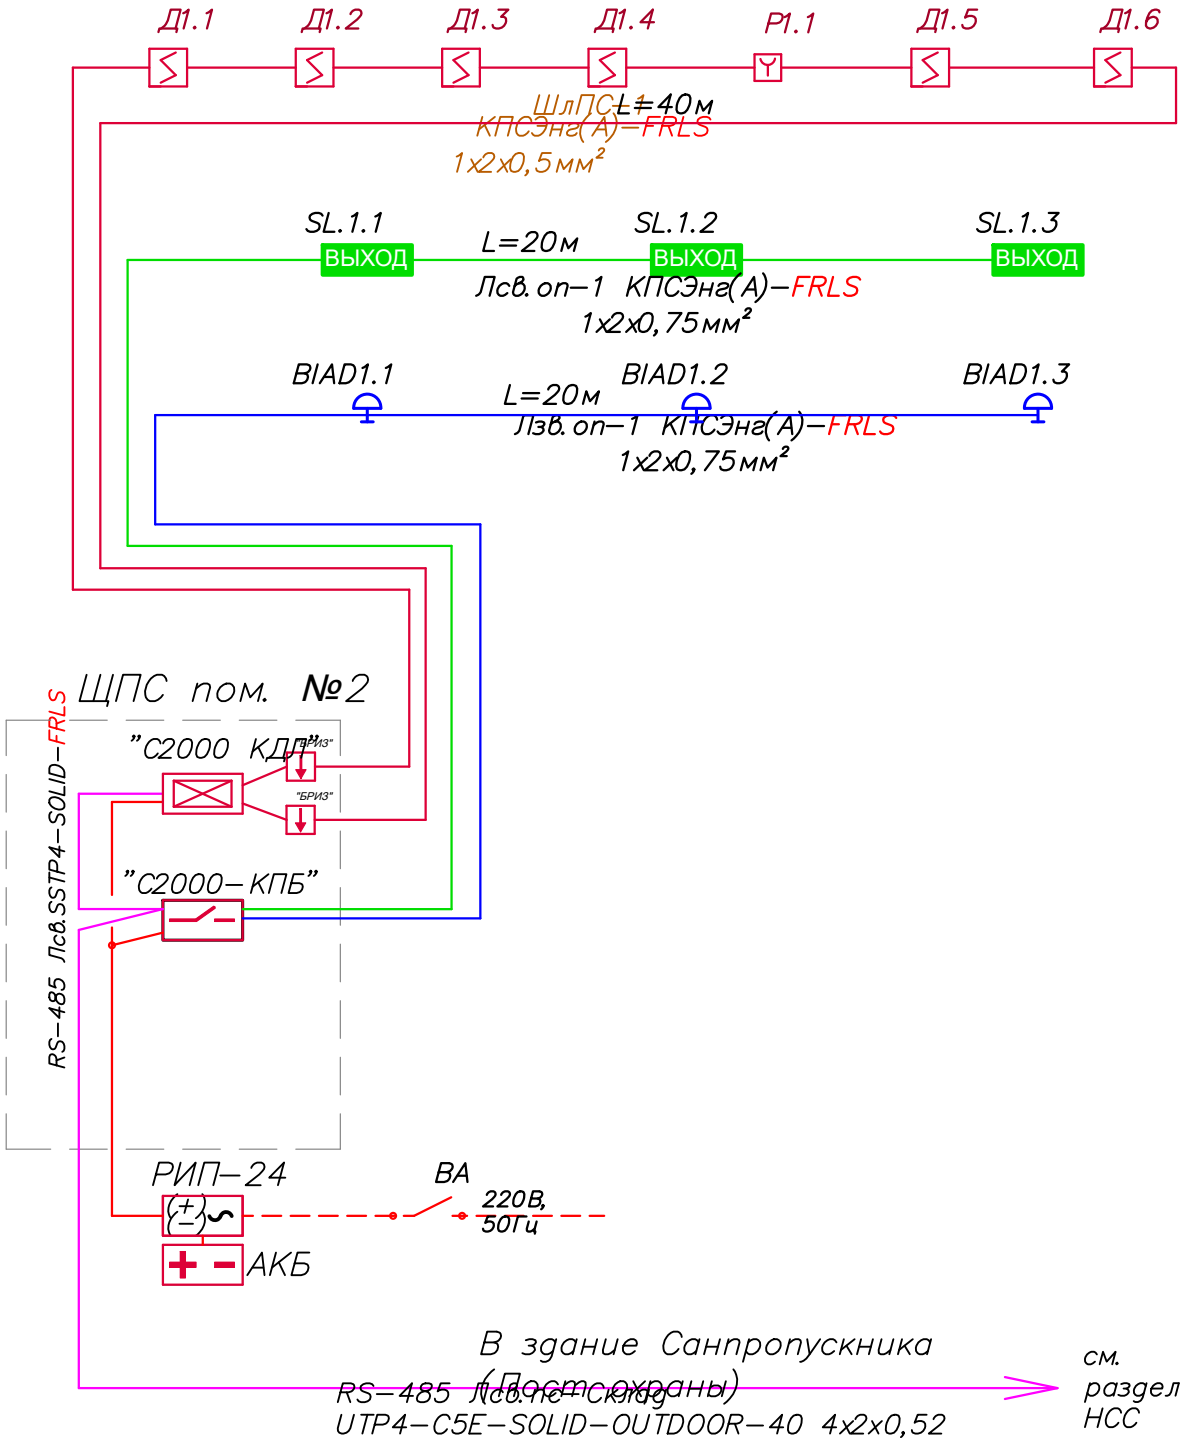

СОГЛАСОВАНО

Взам. инв.N

Подпись и дата

Инв.N подл.

Изм.	Кол.уч.	Лист	№ докум.	Подпись	Дата
1	1	Зам.10-23			08.11.23

1/11-22-ПС3

«МТФ №10 на 2000 фуражных коров Краснодарского края», расположенная на земельном участке с кадастровым номером 23:11:0702000:1047 в Челбасском сельском поселении Каневского района»

Разработал Реутов	22.03.24	Фрагмент плана. Склад минеральных кормов (позиция 9 по ГП)
Н. контроль Рукинова	22.03.24	Структурная схема ПС, СОУЭ, управление инженерным оборудованием
ГИП Кулаков	22.03.24	

Стадия	Лист	Листов
Р	10	12

ООО "ГЕОпроект"