
Фасад 1-2
Рабочей башни

Фасад 1-13
силосного корпуса №2

Фасад 1-13
силосного корпуса №1

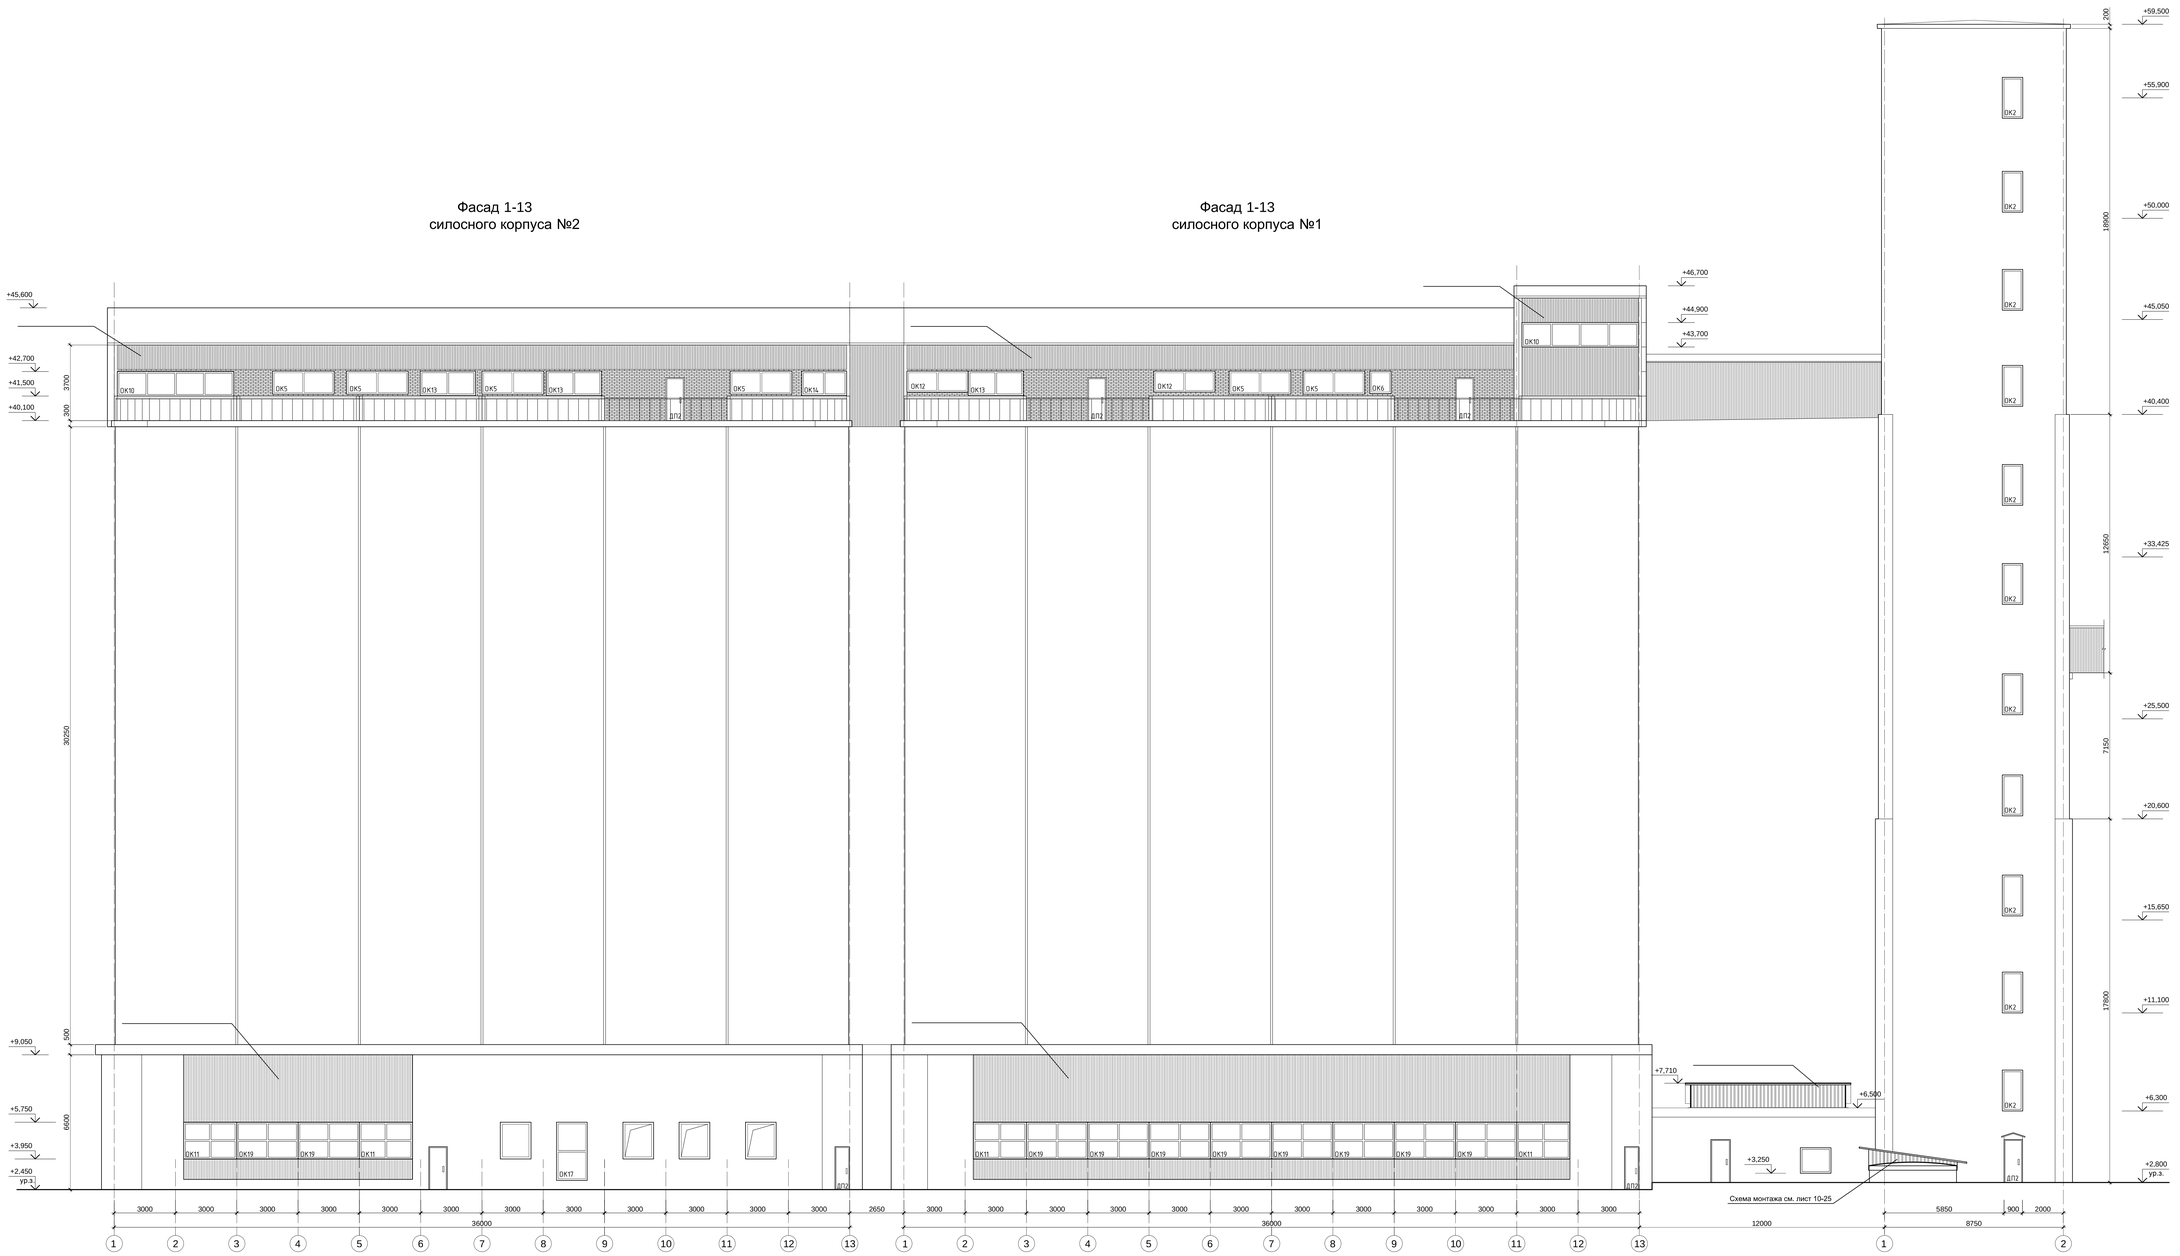


						102-1РС/11-40-08/18-2-АС1	
						Техническое перевооружение элеватора № 2, расположенного на территории предприятия ООО «Элеватор «Пролетарский» по адресу: 347541, Ростовская область, Пролетарский район, г. Пролетарск, пер. Чкалова, д. 12	
Изм.	Кол.уч.	Лист	№док.	Подпись	Дата		
Разработал		Безгин			11.18	Элеватор № 2	Стадия: Р; Лист: 10; Листов:
Н.контроль		Липко			11.18	Фасад 1-13 силосного корпуса №2; Фасад 1-13 силосного корпуса №1; Фасад 1-2 рабочей башни.	ООО "ПроектСтрой" г. Ростов-на-Дону
ГИП		Безгин			11.18		

Фасад 2-1
Рабочей башни


Фасад 13-1
силосного корпуса №1

Фасад 13-1
силосного корпуса №2

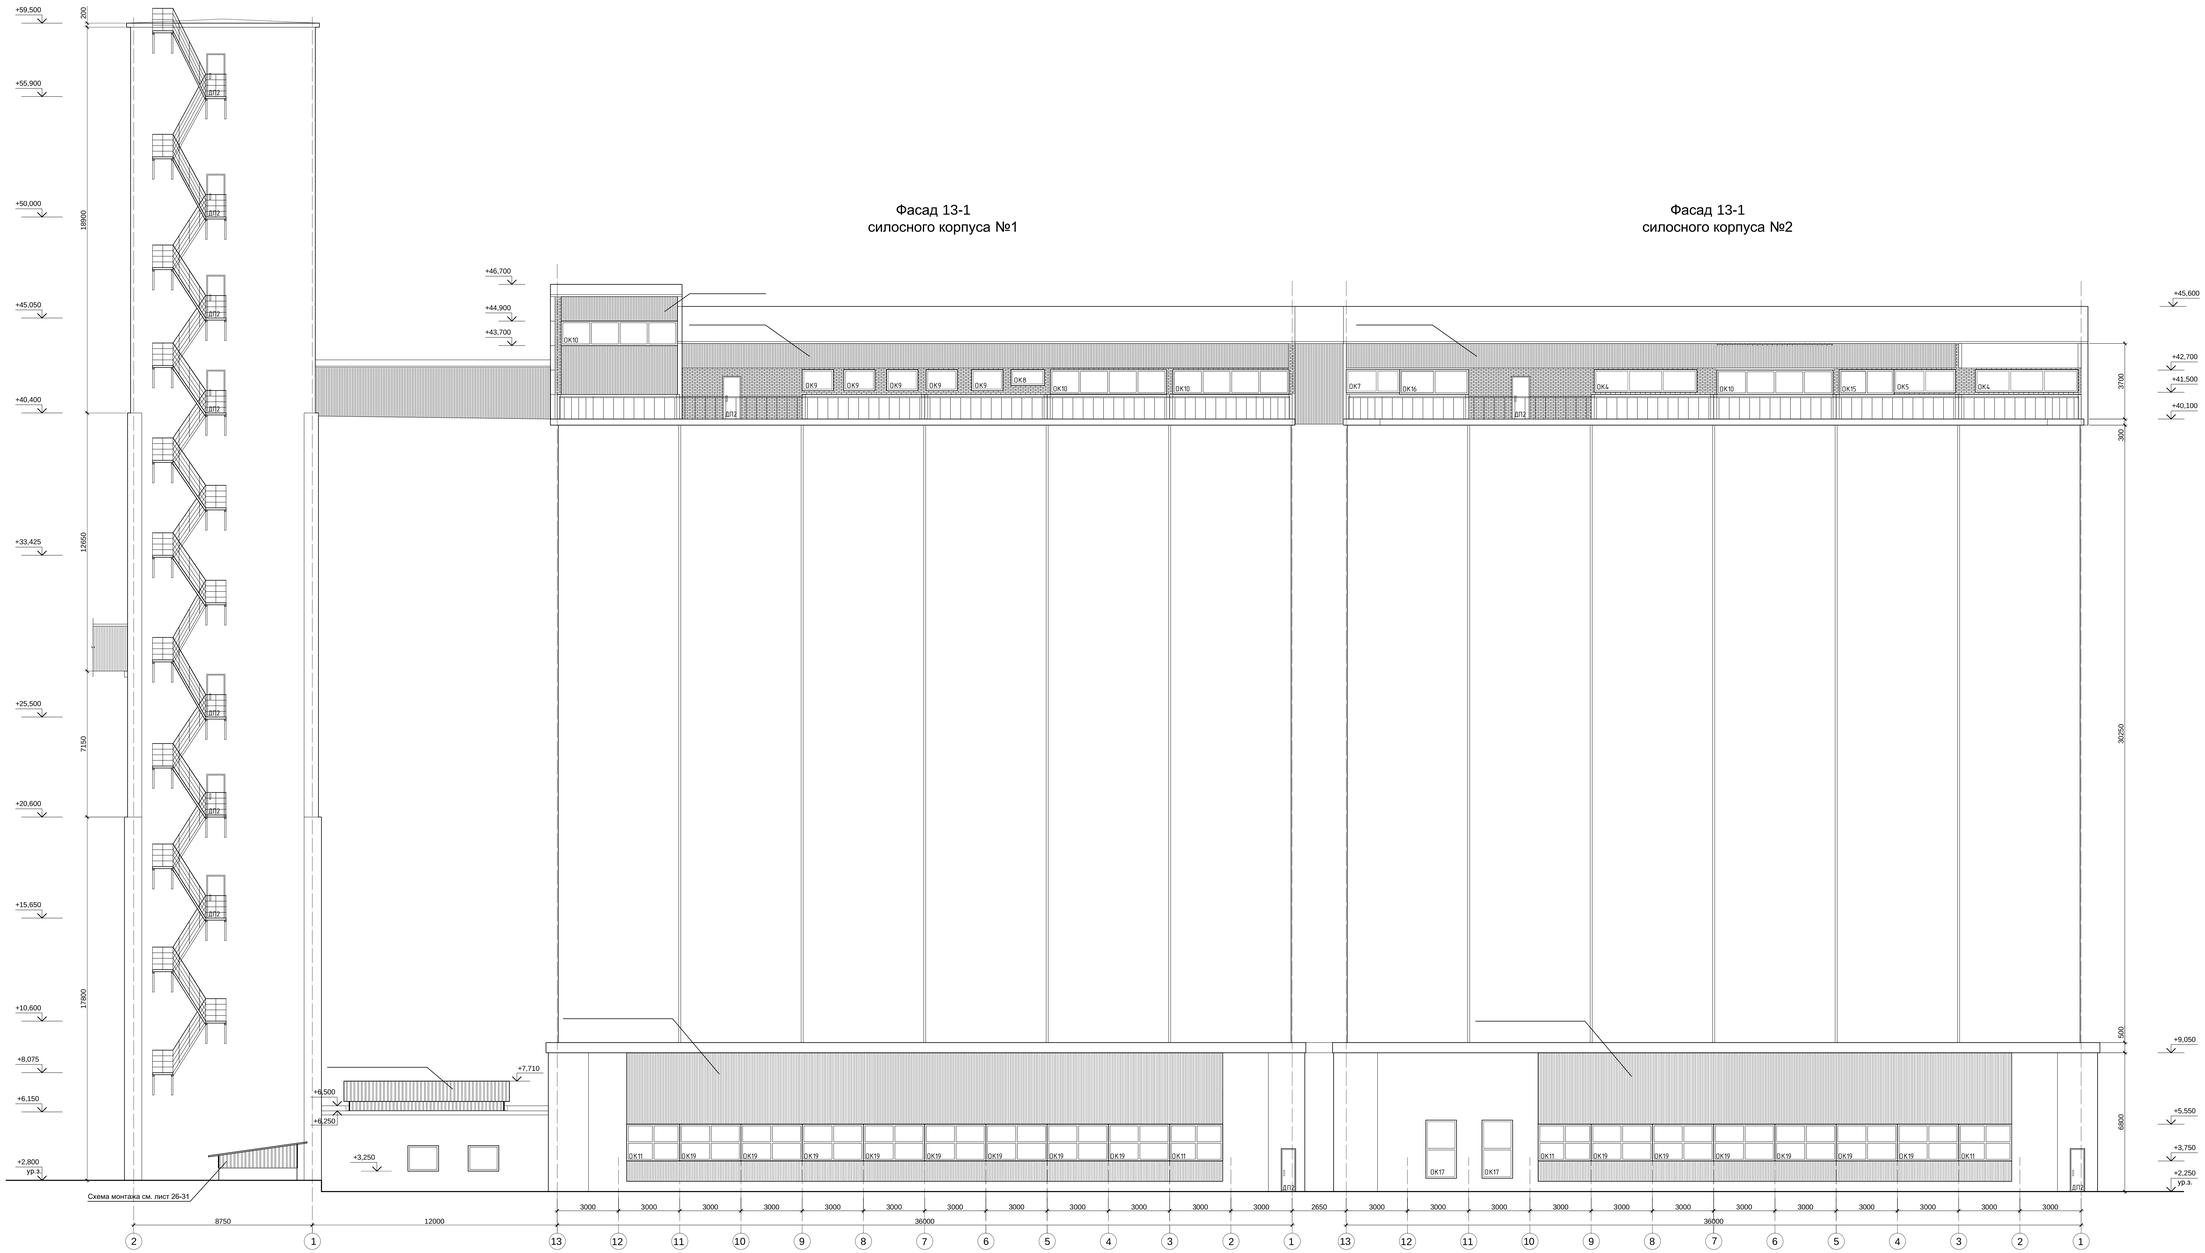


							102-1РС/11-40-08/18-2-АС1	
							Техническое перевооружение элеватора № 2, расположенного на территории предприятия ООО «Элеватор «Пролетарский» по адресу: 347541, Ростовская область, Пролетарский район, г. Пролетарск, пер. Чкалова, д. 12	
Изм.	Кол.уч.	Лист	№док.	Подпись	Дата			
Разработал		Безгин			11.18		Элеватор № 2	Стадия: Р; Лист: 11; Листов:
Н.контроль		Липко			11.18		Фасад 2-1 рабочей башни; Фасад 13-1 силосного корпуса №1; Фасад 13-1 силосного корпуса №2	ООО "ПроектСтрой" г. Ростов-на-Дону
ГИП		Безгин			11.18			

Фасад И-А
рабочей башни.

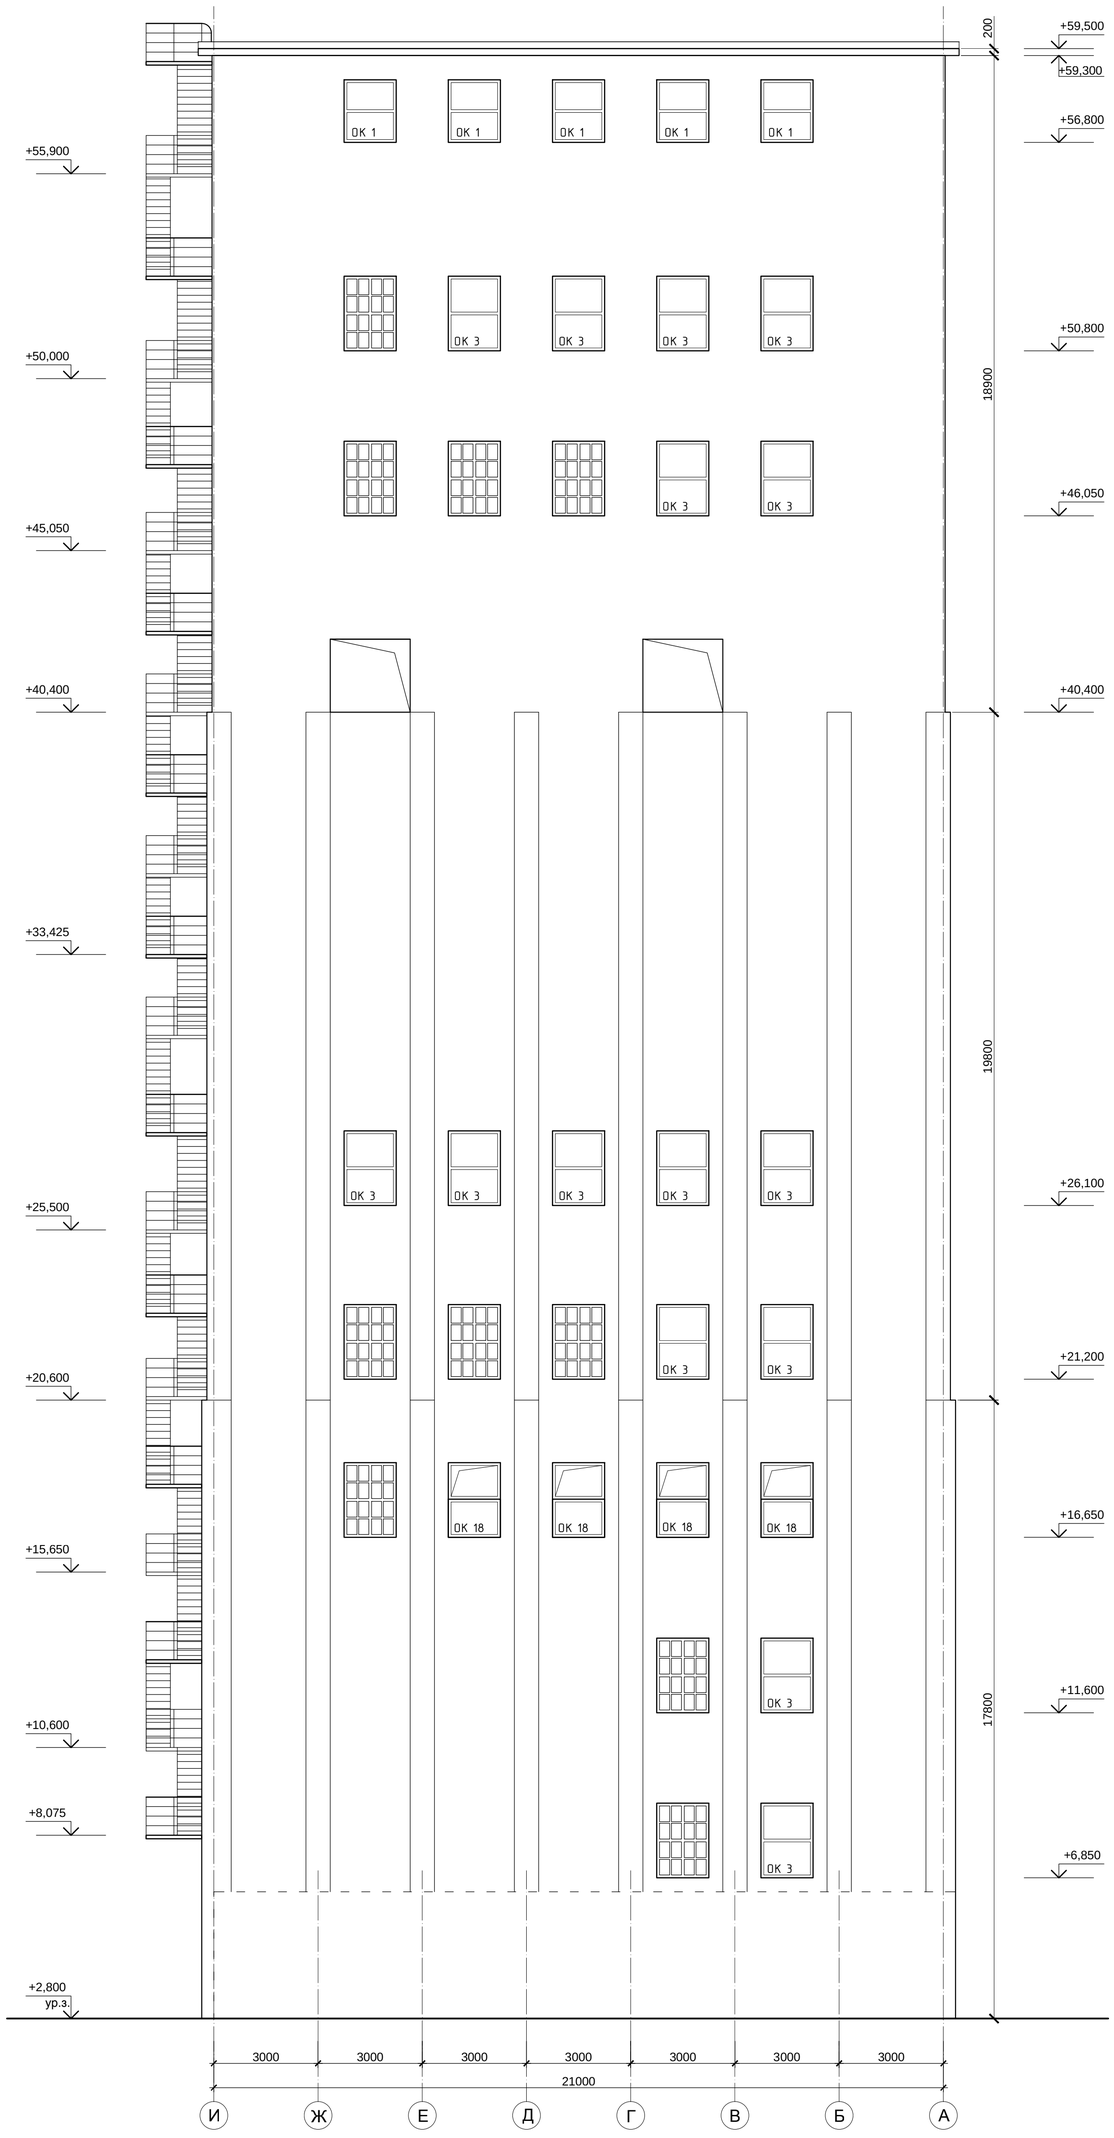


Фасад А-И
рабочей башни.

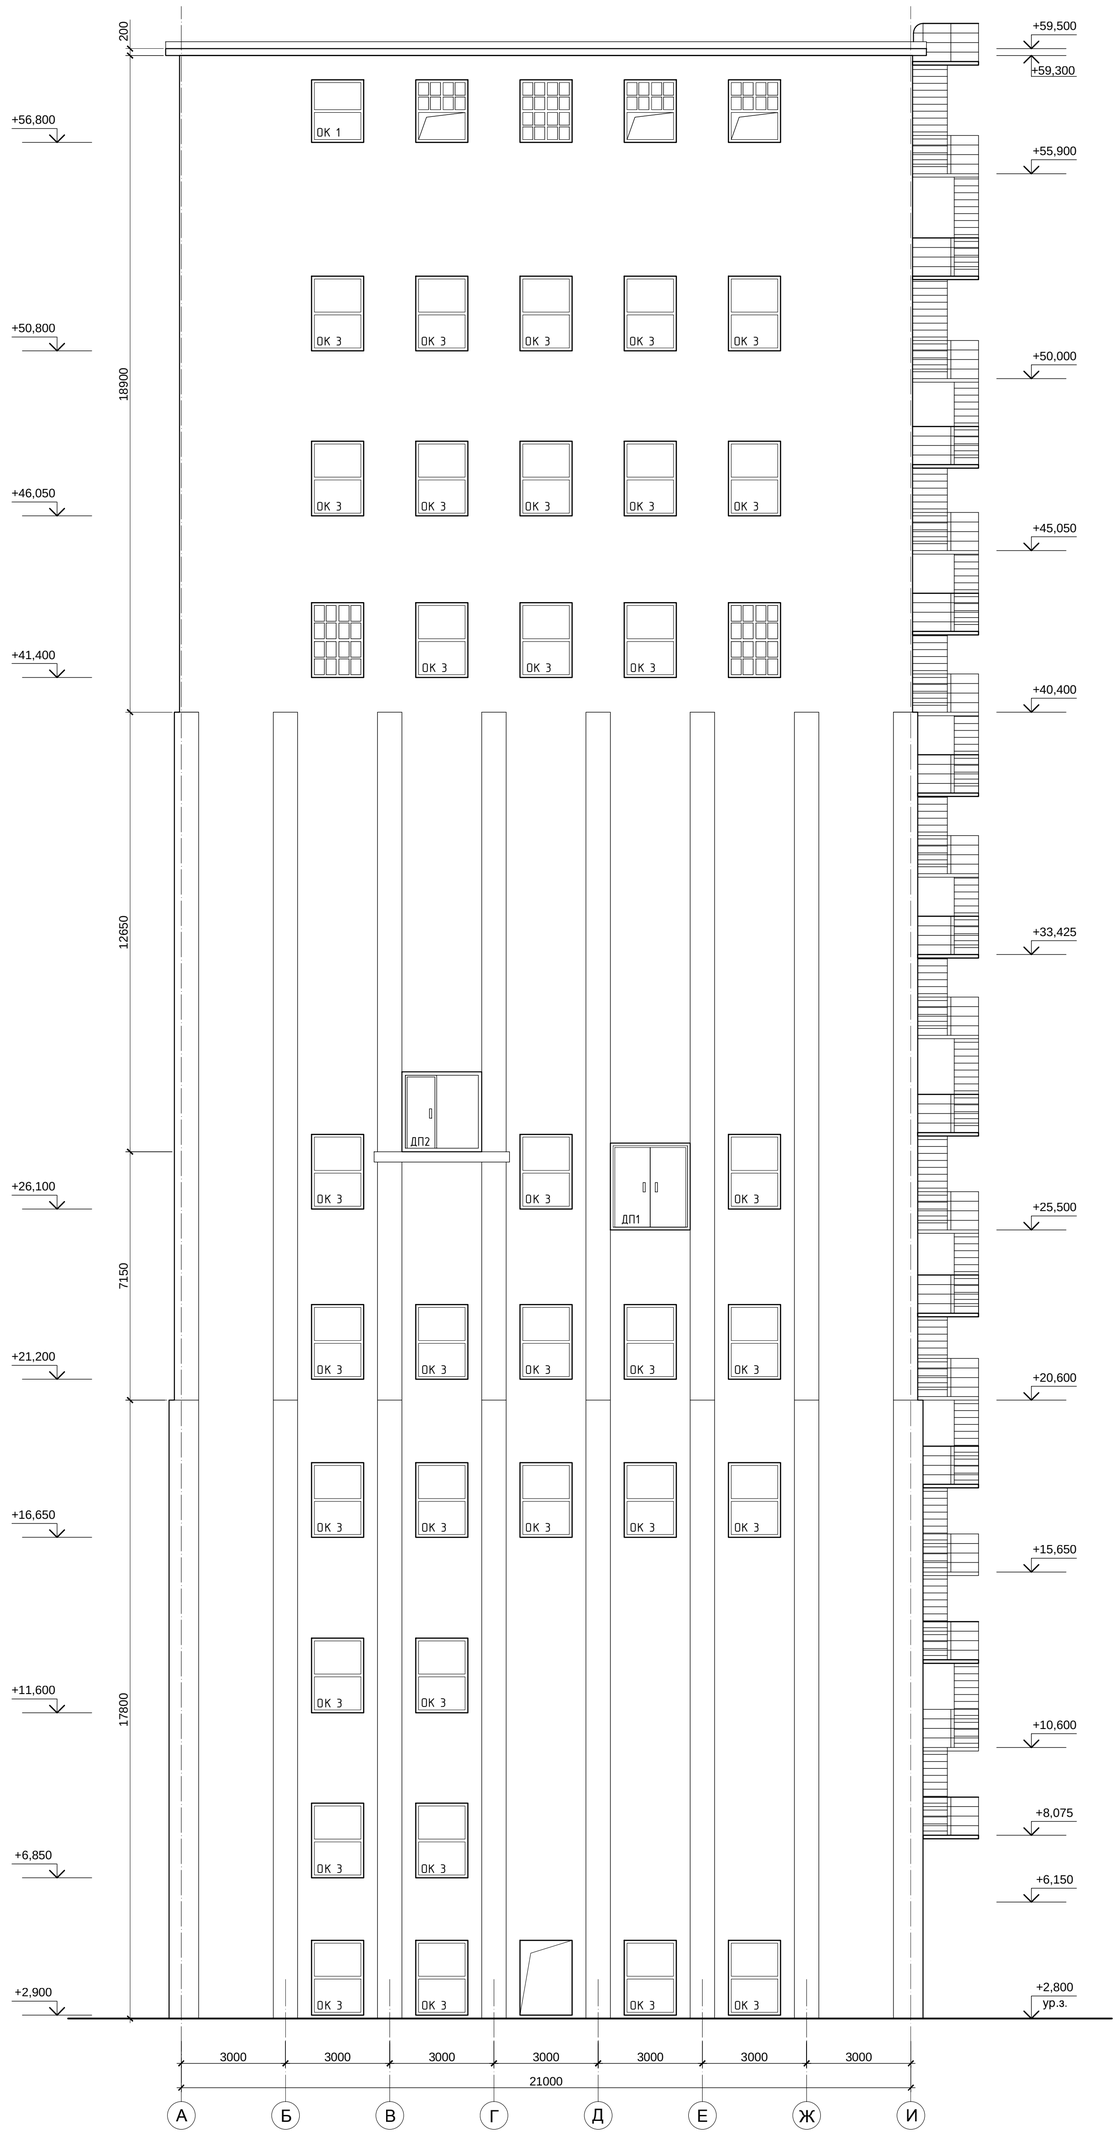


						102-1РС/11-40-08/18-2-АС1	
						Техническое перевооружение элеватора № 2, расположенного на территории предприятия ООО «Элеватор «Пролетарский» по адресу: 347541, Ростовская область, Пролетарский район, г. Пролетарск, пер. Чкалова, д. 12	
Изм.	Кол.уч.	Лист	№док.	Подпись	Дата		
Разработал		Безгин			11.18	Элеватор № 2	Стадия: Р; Лист: 12; Листов:
Н.контроль		Липко			11.18	Фасад А-И рабочей башни; Фасад И-А рабочей башни.	ООО "ПроектСтрой" г. Ростов-на-Дону
ГИП		Безгин			11.18		

Фасад СК П-А

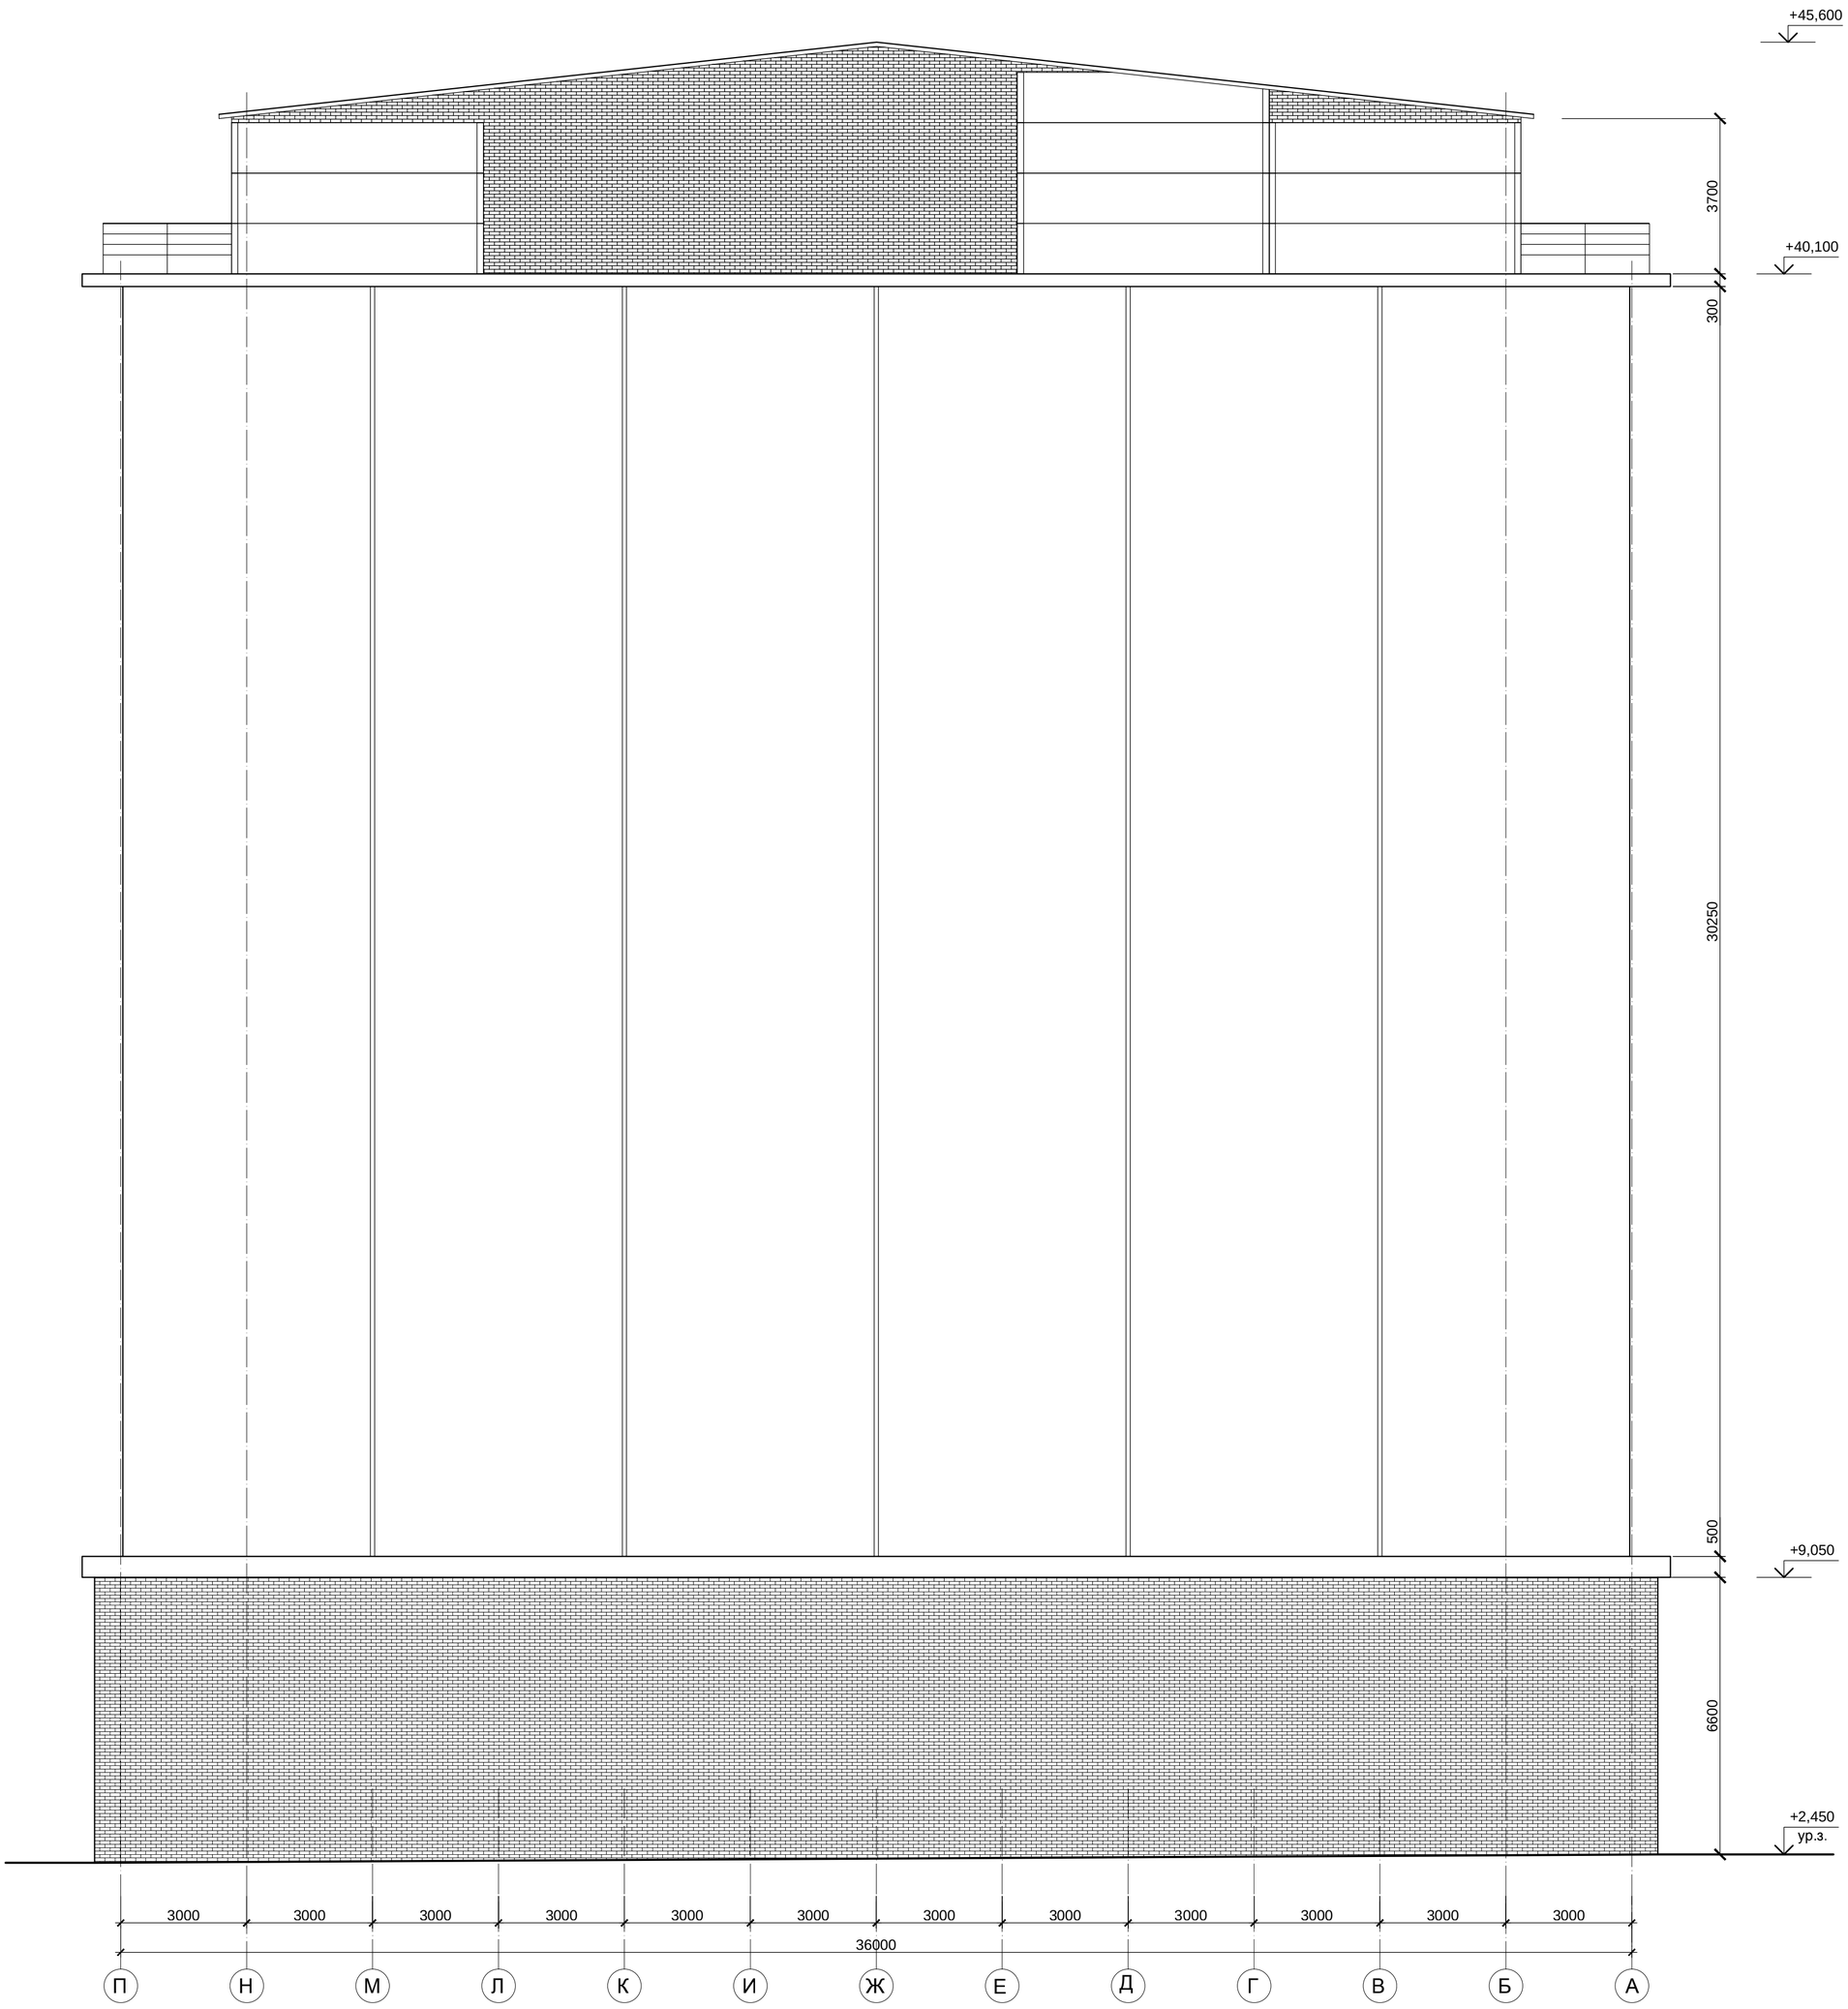


						102-1РС/11-40-08/18-2-АС1	
						Техническое перевооружение элеватора № 2, расположенного на территории предприятия ООО «Элеватор «Пролетарский» по адресу: 347541, Ростовская область, Пролетарский район, г. Пролетарск, пер. Чкалова, д. 12	
Изм.	Кол.уч.	Лист	№док.	Подпись	Дата		
Разработал		Безгин			11.18	Элеватор № 2	Стадия: Р; Лист: 13; Листов:
Н.контроль		Липко			11.18	Фасад СК П-А	ООО "ПроектСтрой" г. Ростов-на-Дону
ГИП		Безгин			11.18		


ОК 1(6)

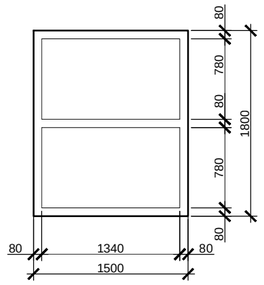


ОК 2(11)

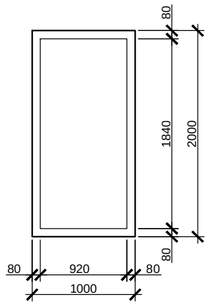


ОК 3(45)

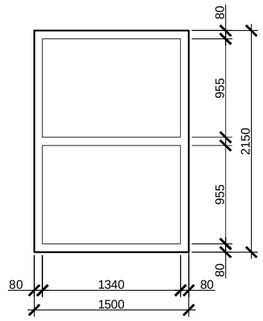


ОК 4(2)

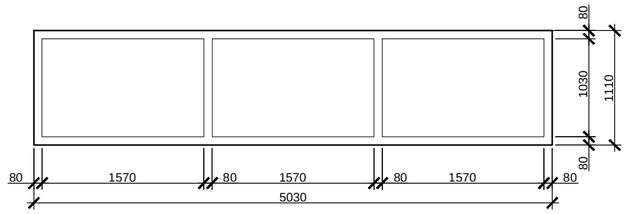


ОК 5(7)

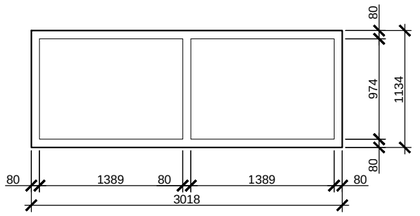


ОК 6(1)

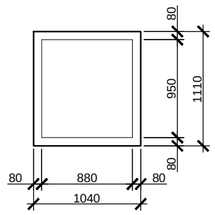


ОК 7(1)

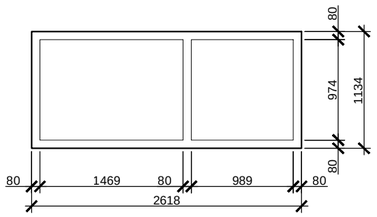

ОК 8(1)

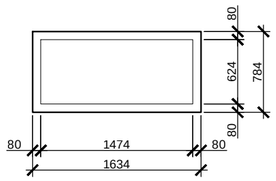


ОК 9(5)

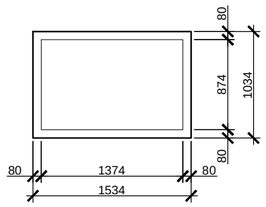


Марка Поз.	Обозначение	Наименование Окна	Кол.	Масса, ед., кг	Приме-чание
ОК1	ГОСТ 30674-99	ОП О 1500-1800	6		
ОК2		ОП О 1000-2000	11		
ОК3		ОП О 1500-2150	45		
ОК4		ОП О 5030-1110	2		Сущ.
ОК5		ОП О 3018-1134	7		Сущ.
ОК6		ОП О 1040-1110	1		Сущ.
ОК7		ОП О 2618-1134	1		Сущ.
ОК8		ОП О 1634-784	1		Сущ.
ОК9		ОП О 1534-1034	5		Сущ.
ОК10		ОП О 5700-1200	6		
ОК11		ОП О 2850-2400	8		
ОК12		ОП О 2988-1034	2		
ОК13		ОП О 2700-1200	3		
ОК14		ОП О 2200-1200	1		
ОК15		ОП О 2682-1220	1		
ОК16		ОП О 3382-1220	1		
ОК17		ОП О 1500-2850	3		
ОК18		ОП О 1500-1100	4		
ДП1	серия 1.036.2-3.02 в.1	ДП 900-2100	1		
ДП2		ДП 2300-2500	17		
ДП3		ДПМ 900-2100	2		См. п. 9
ДП4		ДПМ 800-2100	10		См. п. 9

Спецификация элементов заполнения проемов


ОК 10(6)

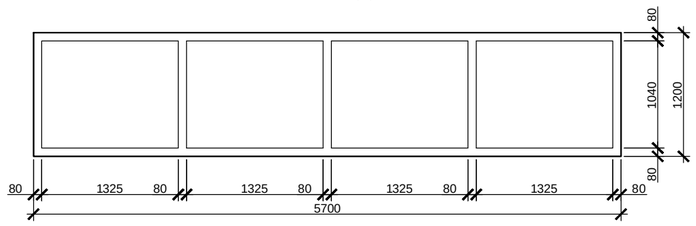


ОК 11(8)

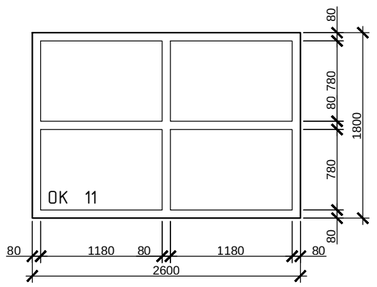


ОК 12(2)

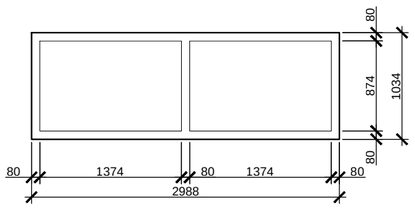


ОК 13(3)

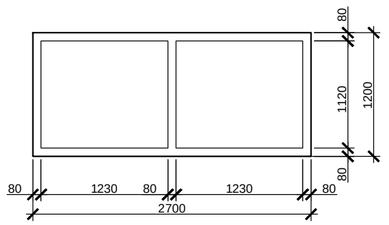


ОК 14(1)

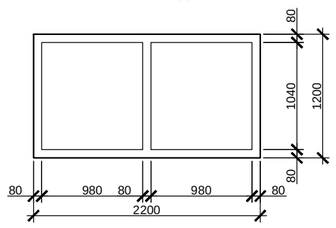


ОК 15(1)

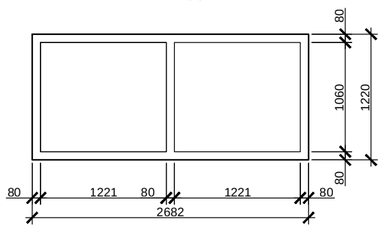


ОК 16(1)

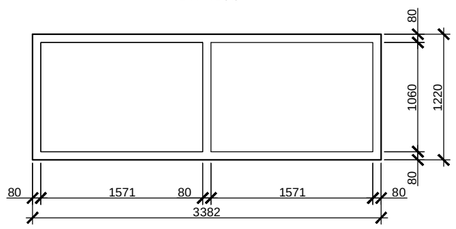


ОК 17(3)

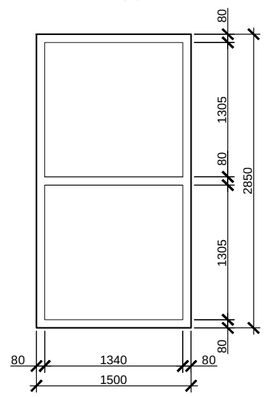


ОК 18(4)

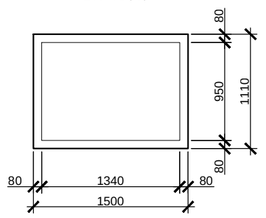


ОК 19(24)

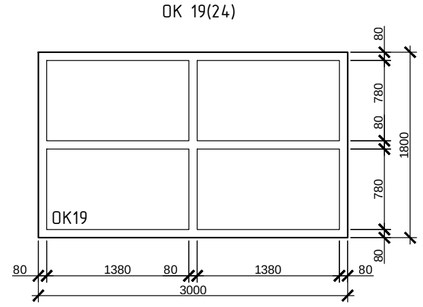


ДП1 (1)

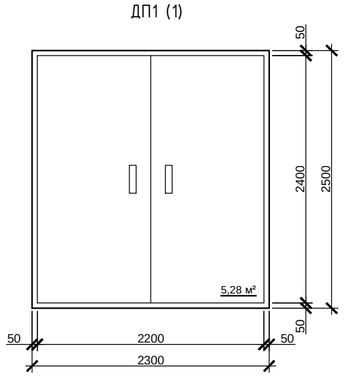


ДП2 (17)

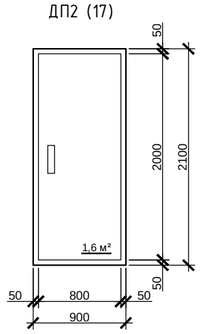

ДП3 (2)

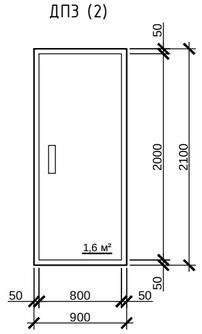

ДП4 (10)

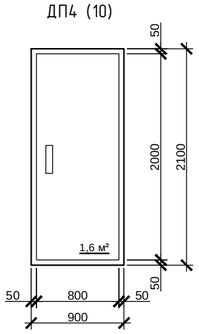

Общие указания

1. Легкосбрасываемые конструкции (ЛСК) запроектированы согласно Федеральным нормам и правилам в области промышленной безопасности "Правила безопасности взрывопожароопасных производственных объектов хранения и переработки растительного сырья".
2. Оконные блоки индивидуальные по ГОСТ 30674-99 "Блоки оконные из поливинилхлоридных профилей. Технические условия". Толщина стекла 4 мм.
3. Крепление оконных блоков к существующим конструкциям предусмотреть в соответствии с ГОСТ 30971-2002 "Швы монтажные узлов примыкания оконных блоков к стеновым проемам" распорными металлическими рамными дюбелями.
5. Геометрические размеры наружного контура оконных блоков уточняются по фактическим замерам проемов монтажной организацией.
6. Поверхности стенового ограждения после работ по демонтажу очистить от грязи.
7. Отлив установить.
8. Откосы оштукатурить цементно-песчаным раствором.
9. Устройство см. том 102-1РС/11-40-08/18-2-АС2

Изм.	Кол.уч.	Лист	№док.	Подпись	Дата	102-1РС/11-40-08/18-2-АС1			
						Техническое перевооружение элеватора № 2, расположенного на территории предприятия ООО «Элеватор «Пролетарский» по адресу: 347541, Ростовская область, Пролетарский район, г. Пролетарск, пер. Чкалова, д. 12			
Разработал		Безгин			11.18	Элеватор № 2	Стадия	Лист	Листов
							Р	14	
Н.контроль		Липко			11.18	Ведомость заполнения оконных и дверных проемов.	ООО "ПроектСтрой" г. Ростов-на-Дону		
ГИП		Безгин			11.18				