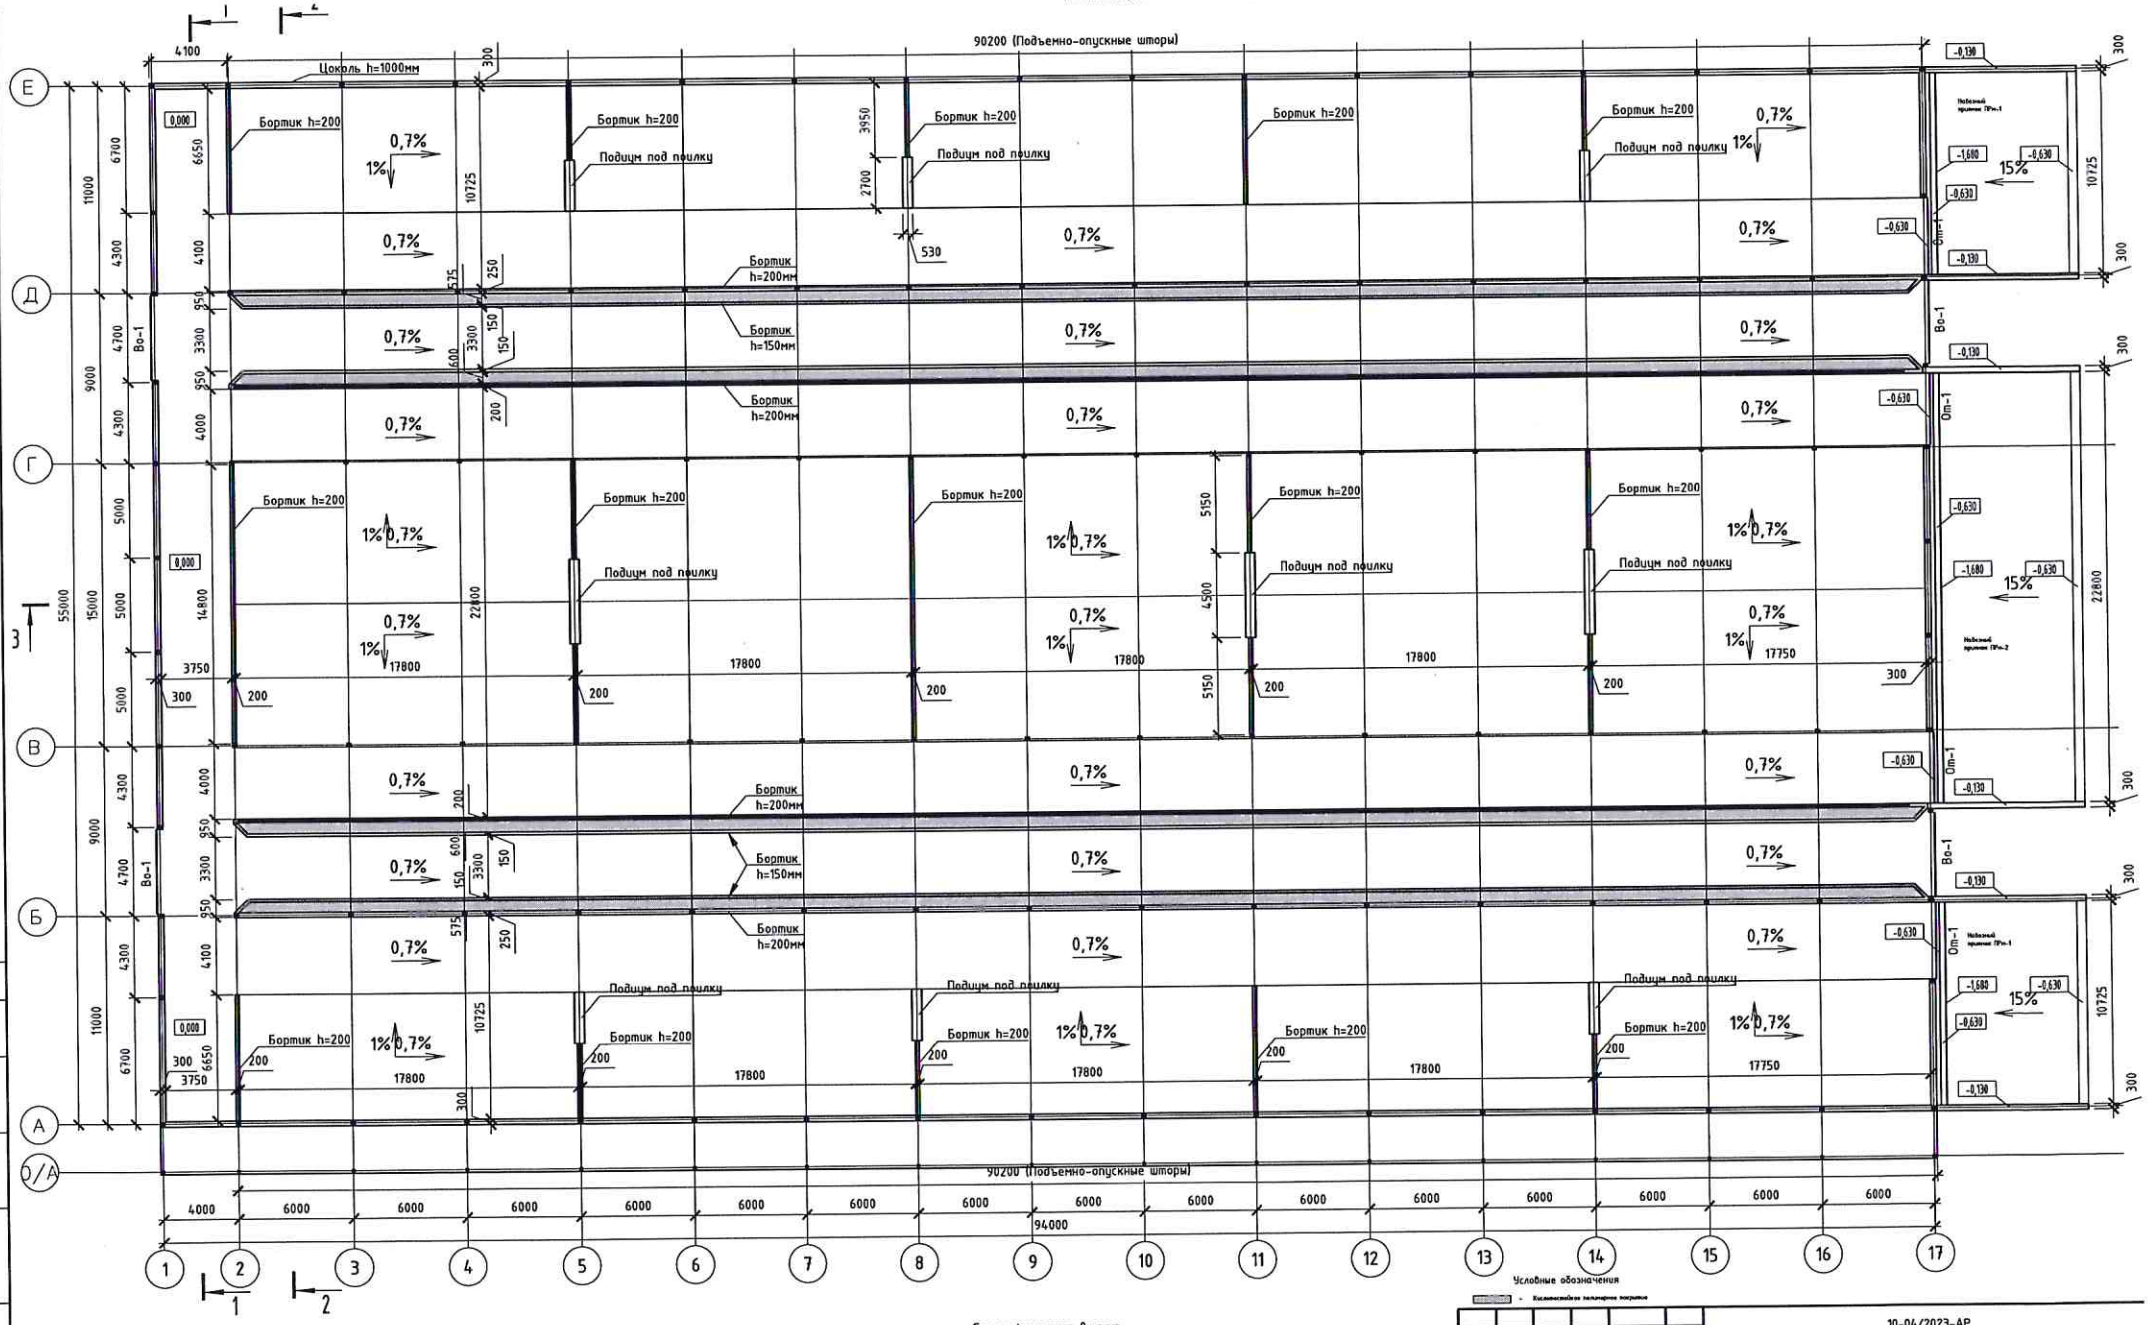

Экспликация помещений

Номер помещения	Наименование	Площадь, м²	Кат. помещения
1	Зона содержания животных	5095,9	

Спецификация ворот

Поз.	Обозначение	Наименование	Кол.	Масса ед., кг	Примечание
		Ворота			
Ва-1	ГОСТ 31 174-2017	Ворота подъемно-секционные 4500х4000(h)	4		

Изм.	Колуч.	Лист	N док.	Подпись	Дата
Разработал		Бучинский			05.23
Проверил		Путин			05.23

10-04/2023-АР

Строительство объекта производственного назначения: "Корпус для телят

Объемно-планировочные и архитектурные решения

Стадия	Лист	Листов
П	1	4

План на отм. 0,000. Экспликация помещений.

Инв. № подл. | Подпись и дата | Взам. инв. №

Разрез 3-3

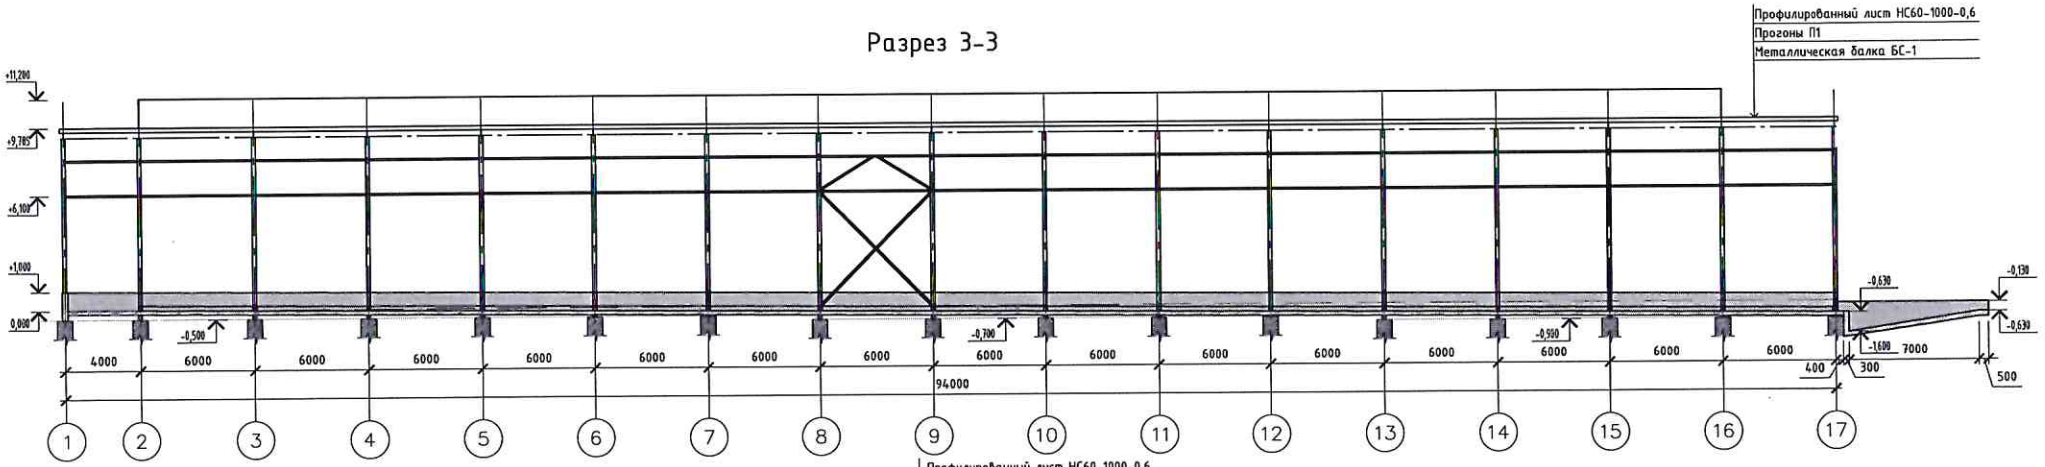

Разрез 1-1

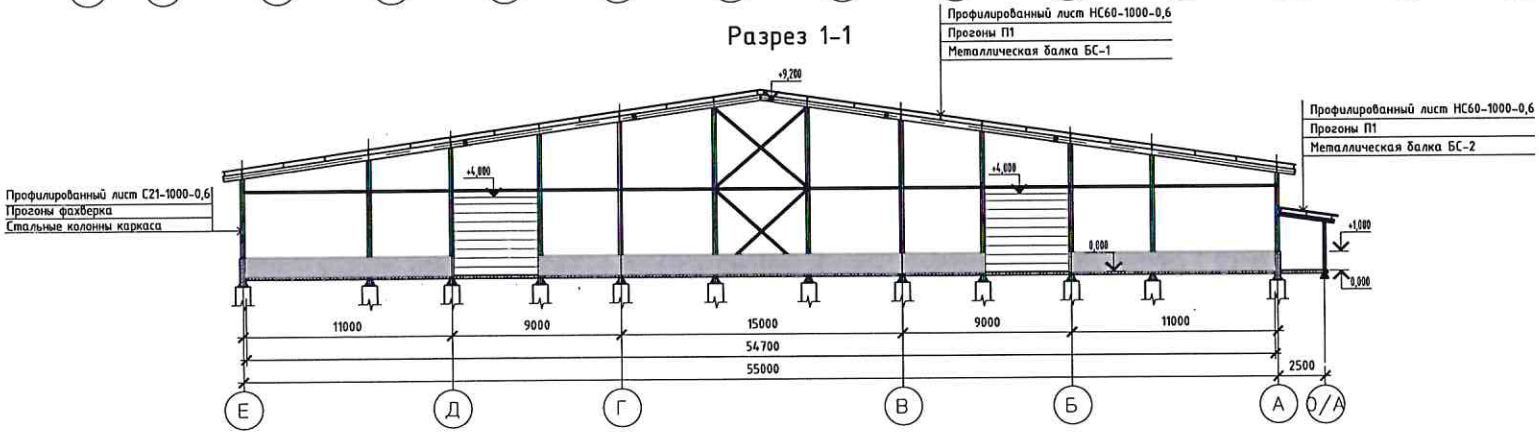

Разрез 2-2

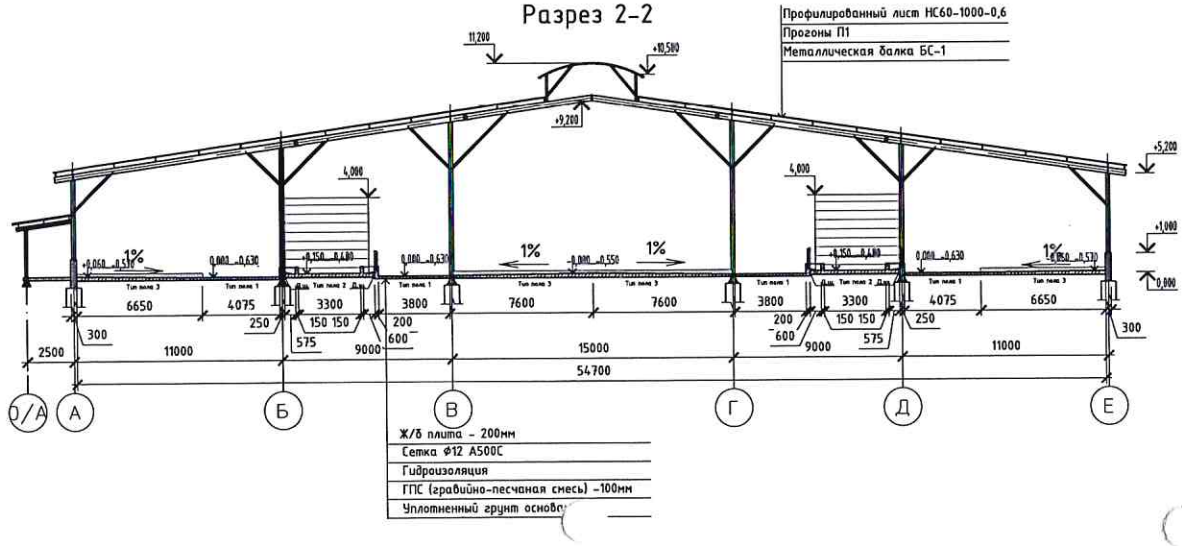

						10-04/2023-АР			
						Строительство объекта производственного назначения: "Корпус для телят			
Изм.	Колуч.	Лист	N док.	Подпись	Дата				
Разработал		Бучинский			05.23	Объемно-планировочные и архитектурные решения	Стадия	Лист	Листов
Проверил		Путин			05.23		П	2	4
Н.контроль		Варламов			05.23	Разрез 1-1. Разрез 2-2.	Адрс Проект		

Взам.инв. N

Подпись и дата

N подл.

Фасад 17-1

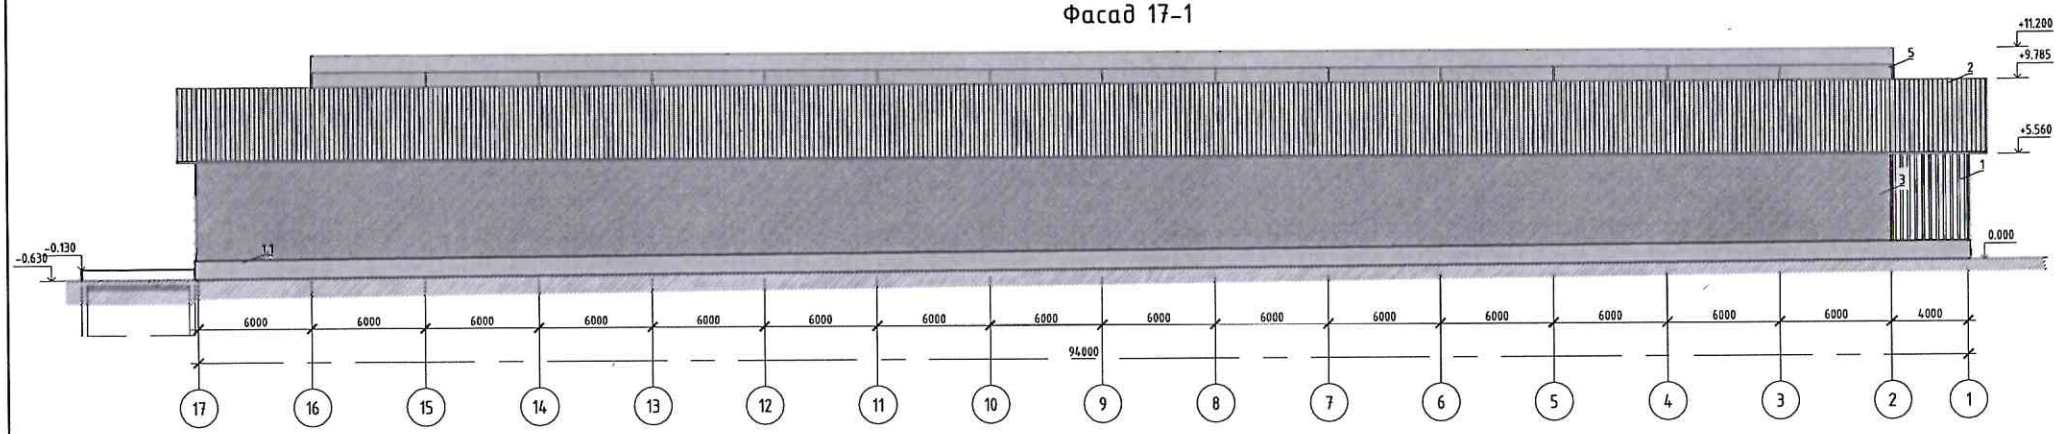

Фасад 1-17

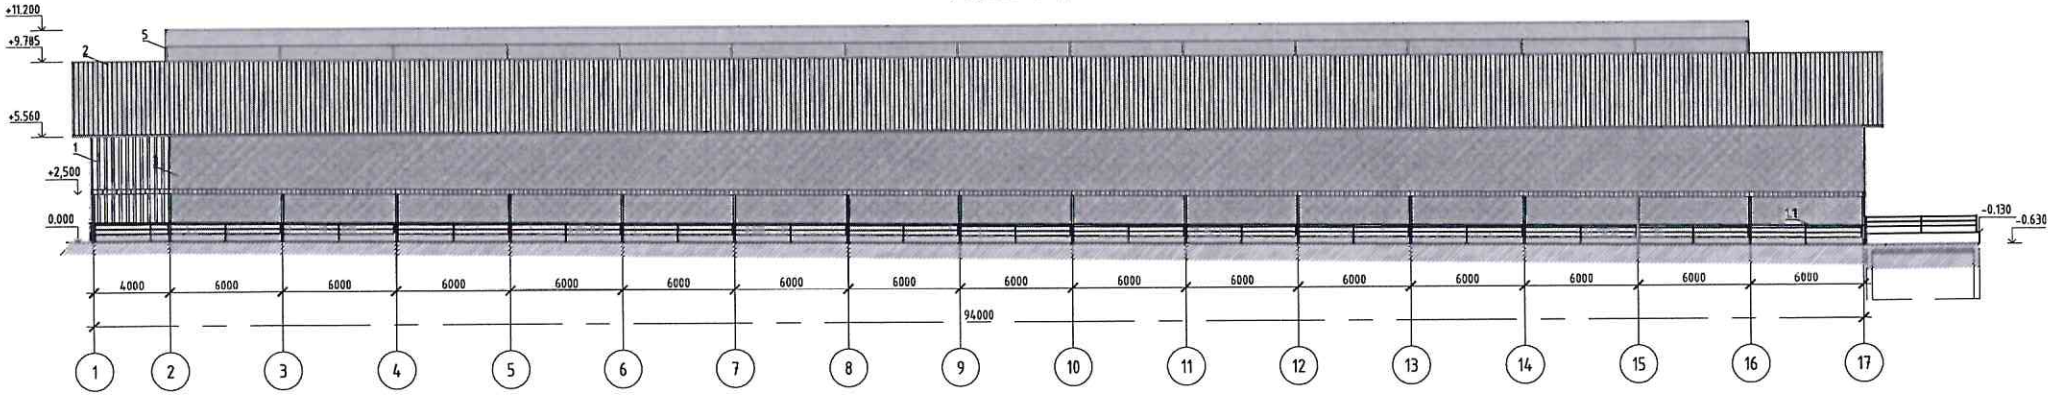

Ведомость отделки фасада смотреть на стр. 4

							10-04/2023-АР
							Строительство объекта производственного назначения: "Корпус для телят
Изм.	Колуч	Лист	N док.	Подпись	Дата		
Разработал		Бучинский			05.23	Объемно-планировочные и архитектурные решения	Стадия: П; Лист: 3; Листов: 4
Проверил		Путин			05.23		
Н.контроль		Вдовиной			05.23	Фасад 1-17, Фасад 17-1	Азра Проект

Инв.№ подл. | Подпись и дата | Взам.инв. N

Фасад А-Е

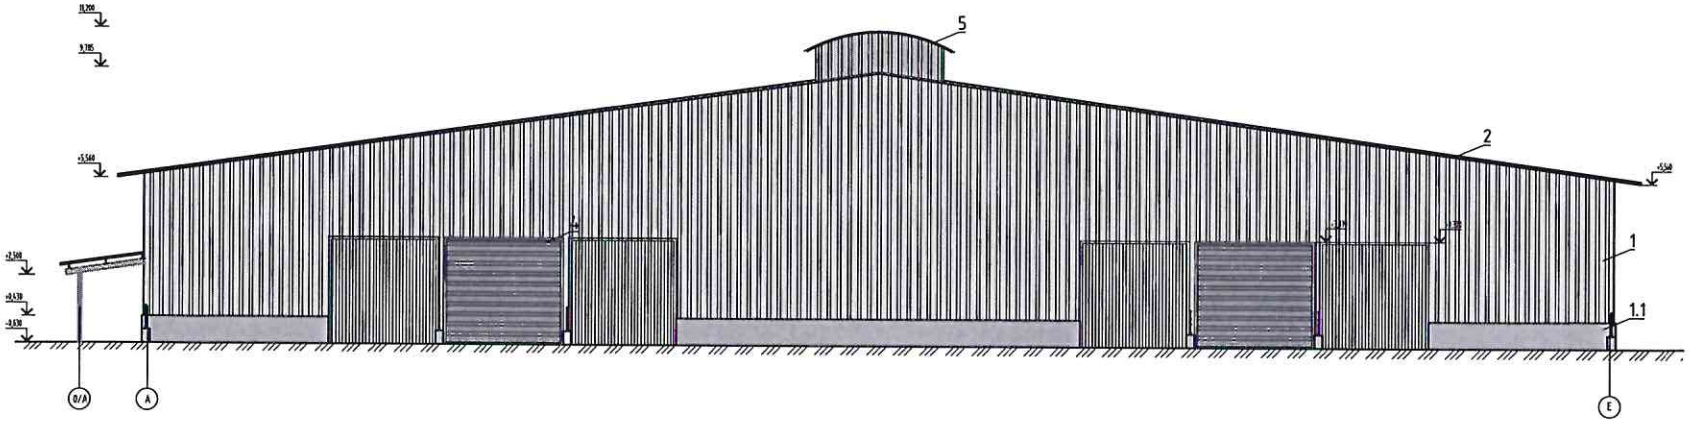

Фасад Е-А

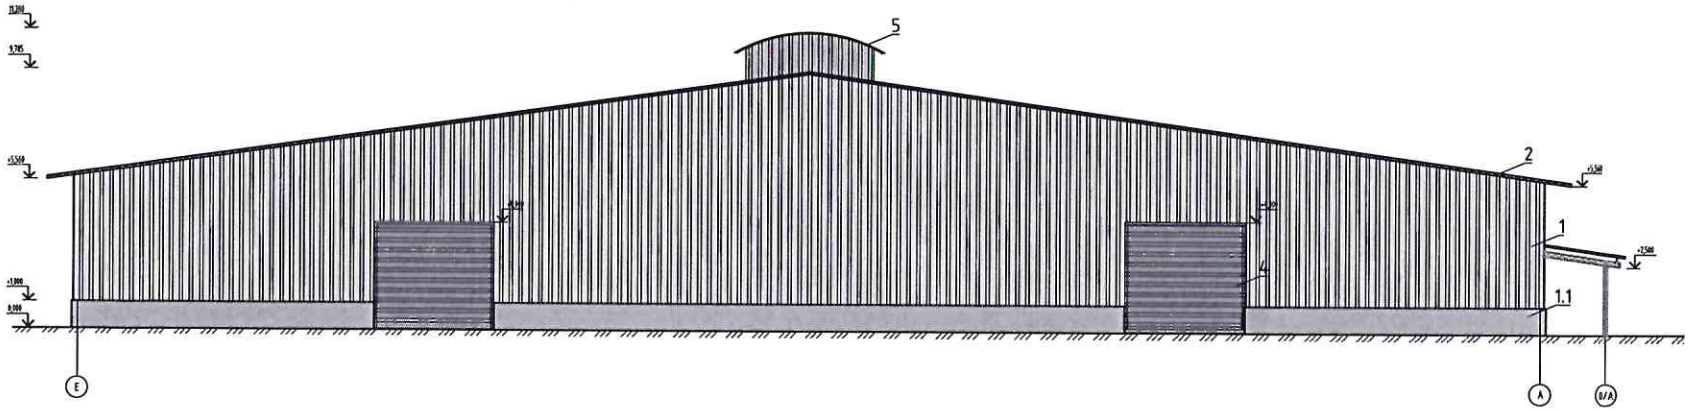

Ведомость наружной отделки фасада

Элемент фасада	Тип отделки	Материал отделки	Колер	Прим.
Стены	1	Проф. лист С21-100-0,6		704,1 м2
Цоколь	1.1		на усмотрение заказчика	264,2 м2
Кровля	2	Проф. лист НС60-1000-0,6		5421,5 м2
Подъемно-опускные шторы	3			880,6 м2
Ворота, двери	4			137,6 м2
Свето-аэроционный фонарь	5			499,2 м2

Изм.	Кол.уч.	Лист	N док.	Подпись	Дата
Разработал		Бучинский			05.23
Проверил		Путин			05.23
Н.контроль		Варлама			05.23

10-04/2023-АР

Строительство объекта производственного назначения: "Корпус для телят"

Объемно-планировочные и архитектурные решения

Стадия	Лист	Листов
П	4	4

Фасад А-Е. Фасад Е-А.

Агро-Проект

Взам.инв. N | Подпись и дата | Инв.N подл.