
В кирпичной внутренней стене устроены вертикальные дымоходы из нерж. стали, утепленные Двн250мм. В нижней части дымоходов предусмотрены ревизионные прочистки и заглушка– конденсатоотвод для стока конденсата.

В кирпичной внутренней стене устроен вертикальный дымоход из нерж. стали, утепленный Двн200мм. В нижней части дымоходов предусмотрены ревизионные прочистки, и заглушка– конденсатоотвод для стока конденсата.

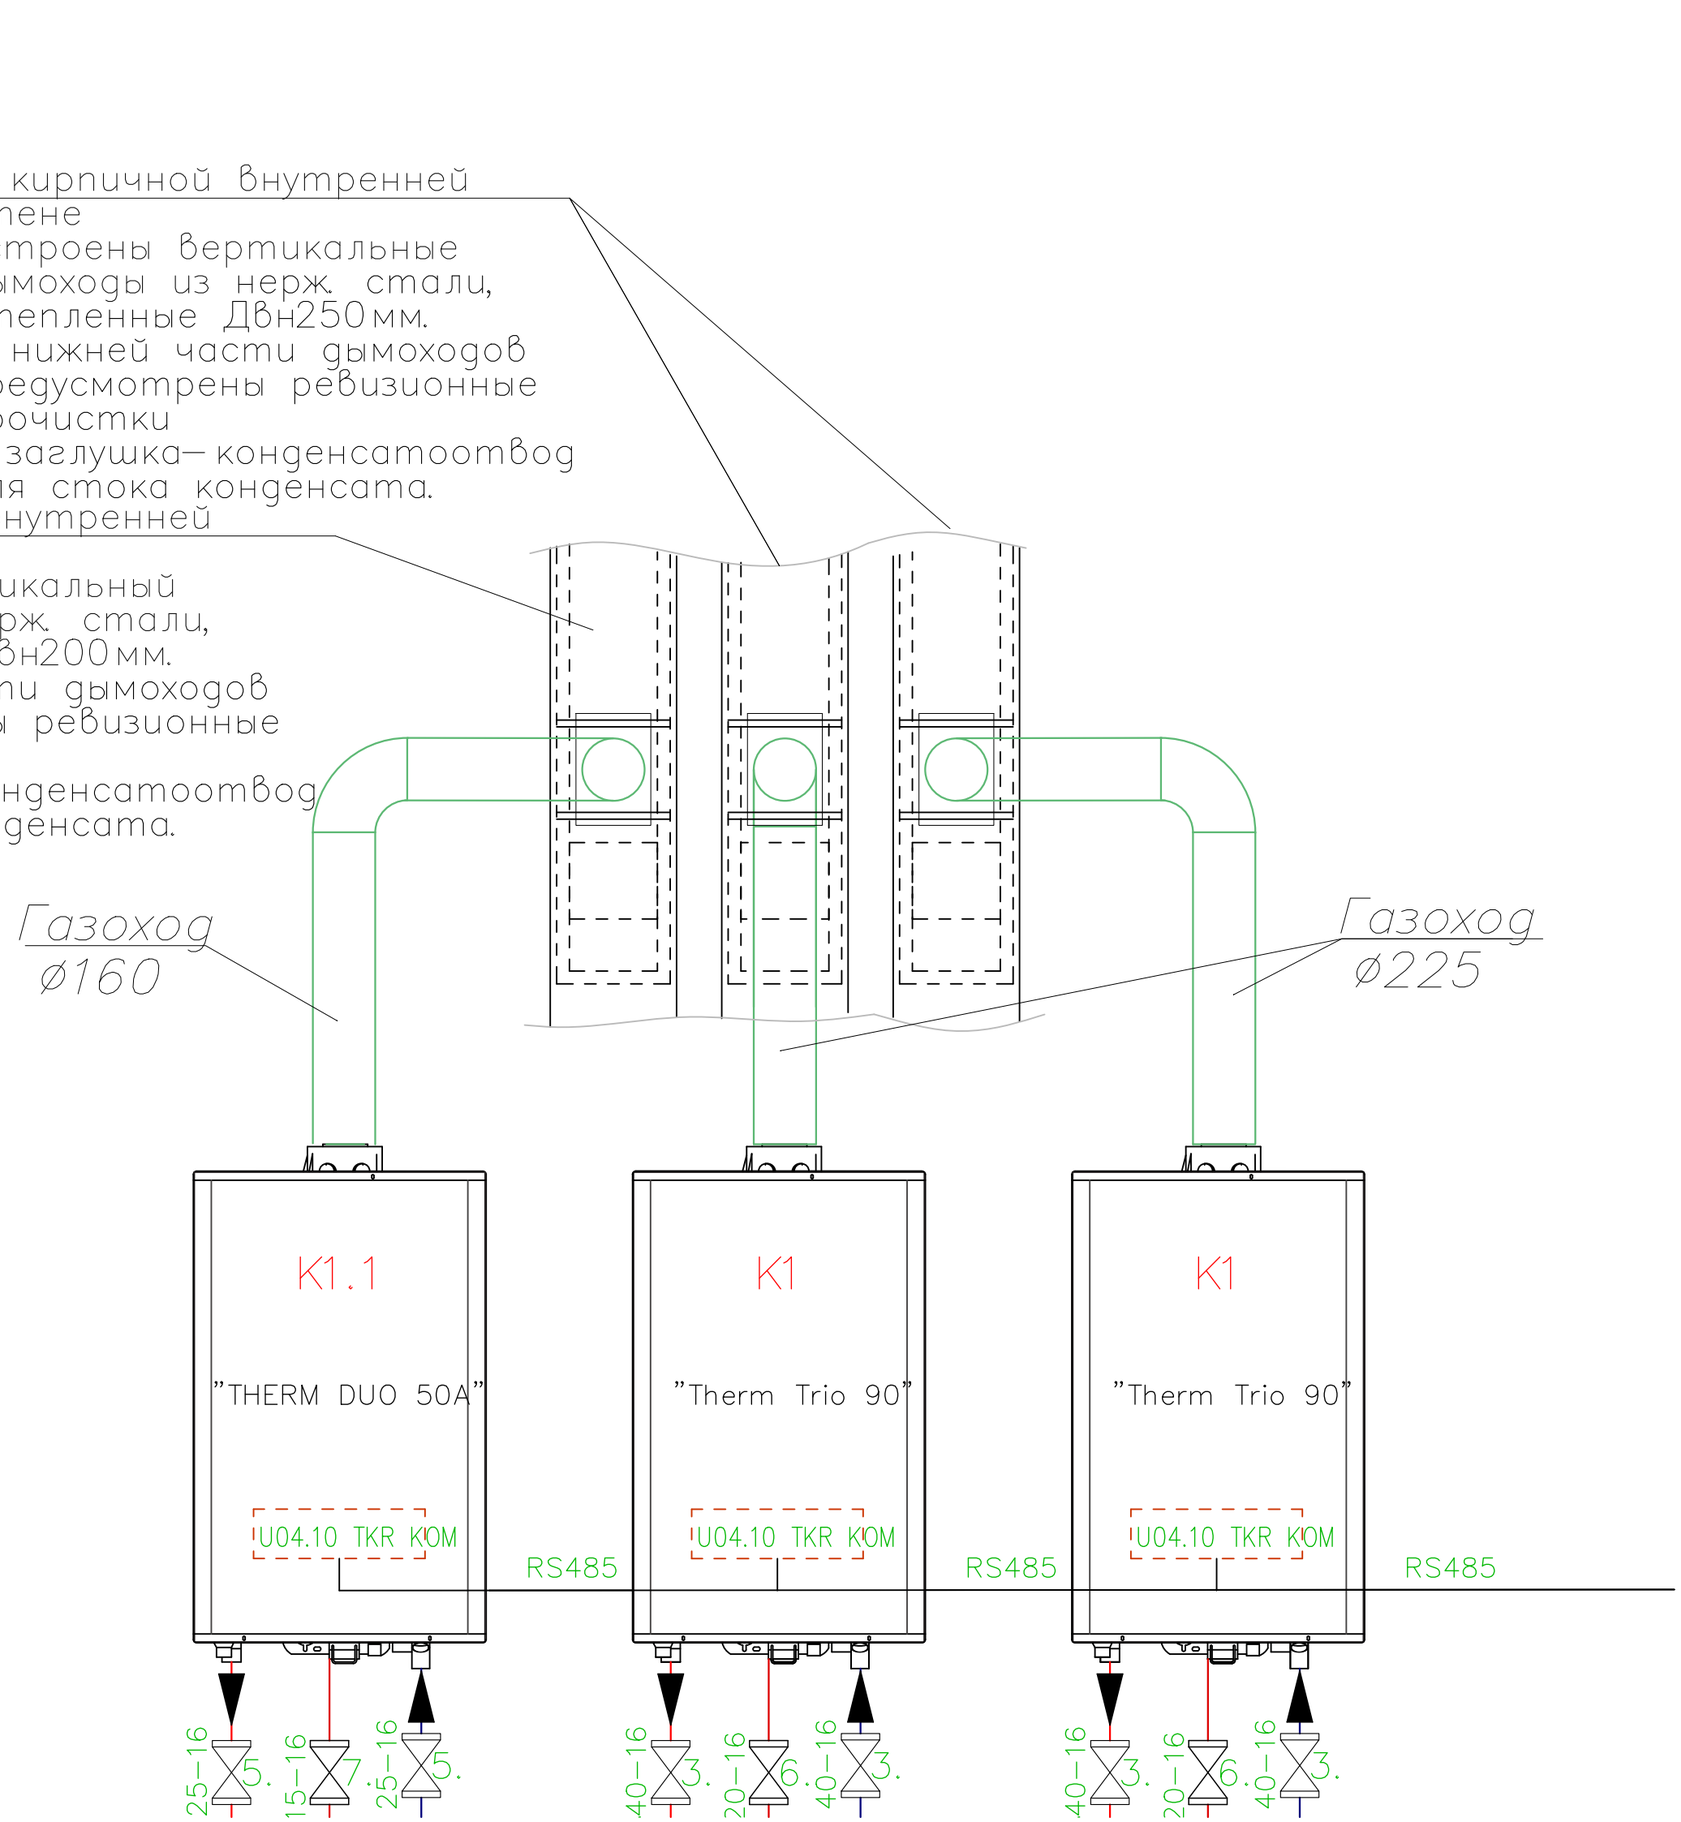

)"

еличина
4
),0
07738
-,0
4
,4
380
),0
,34
ıируемая
,0