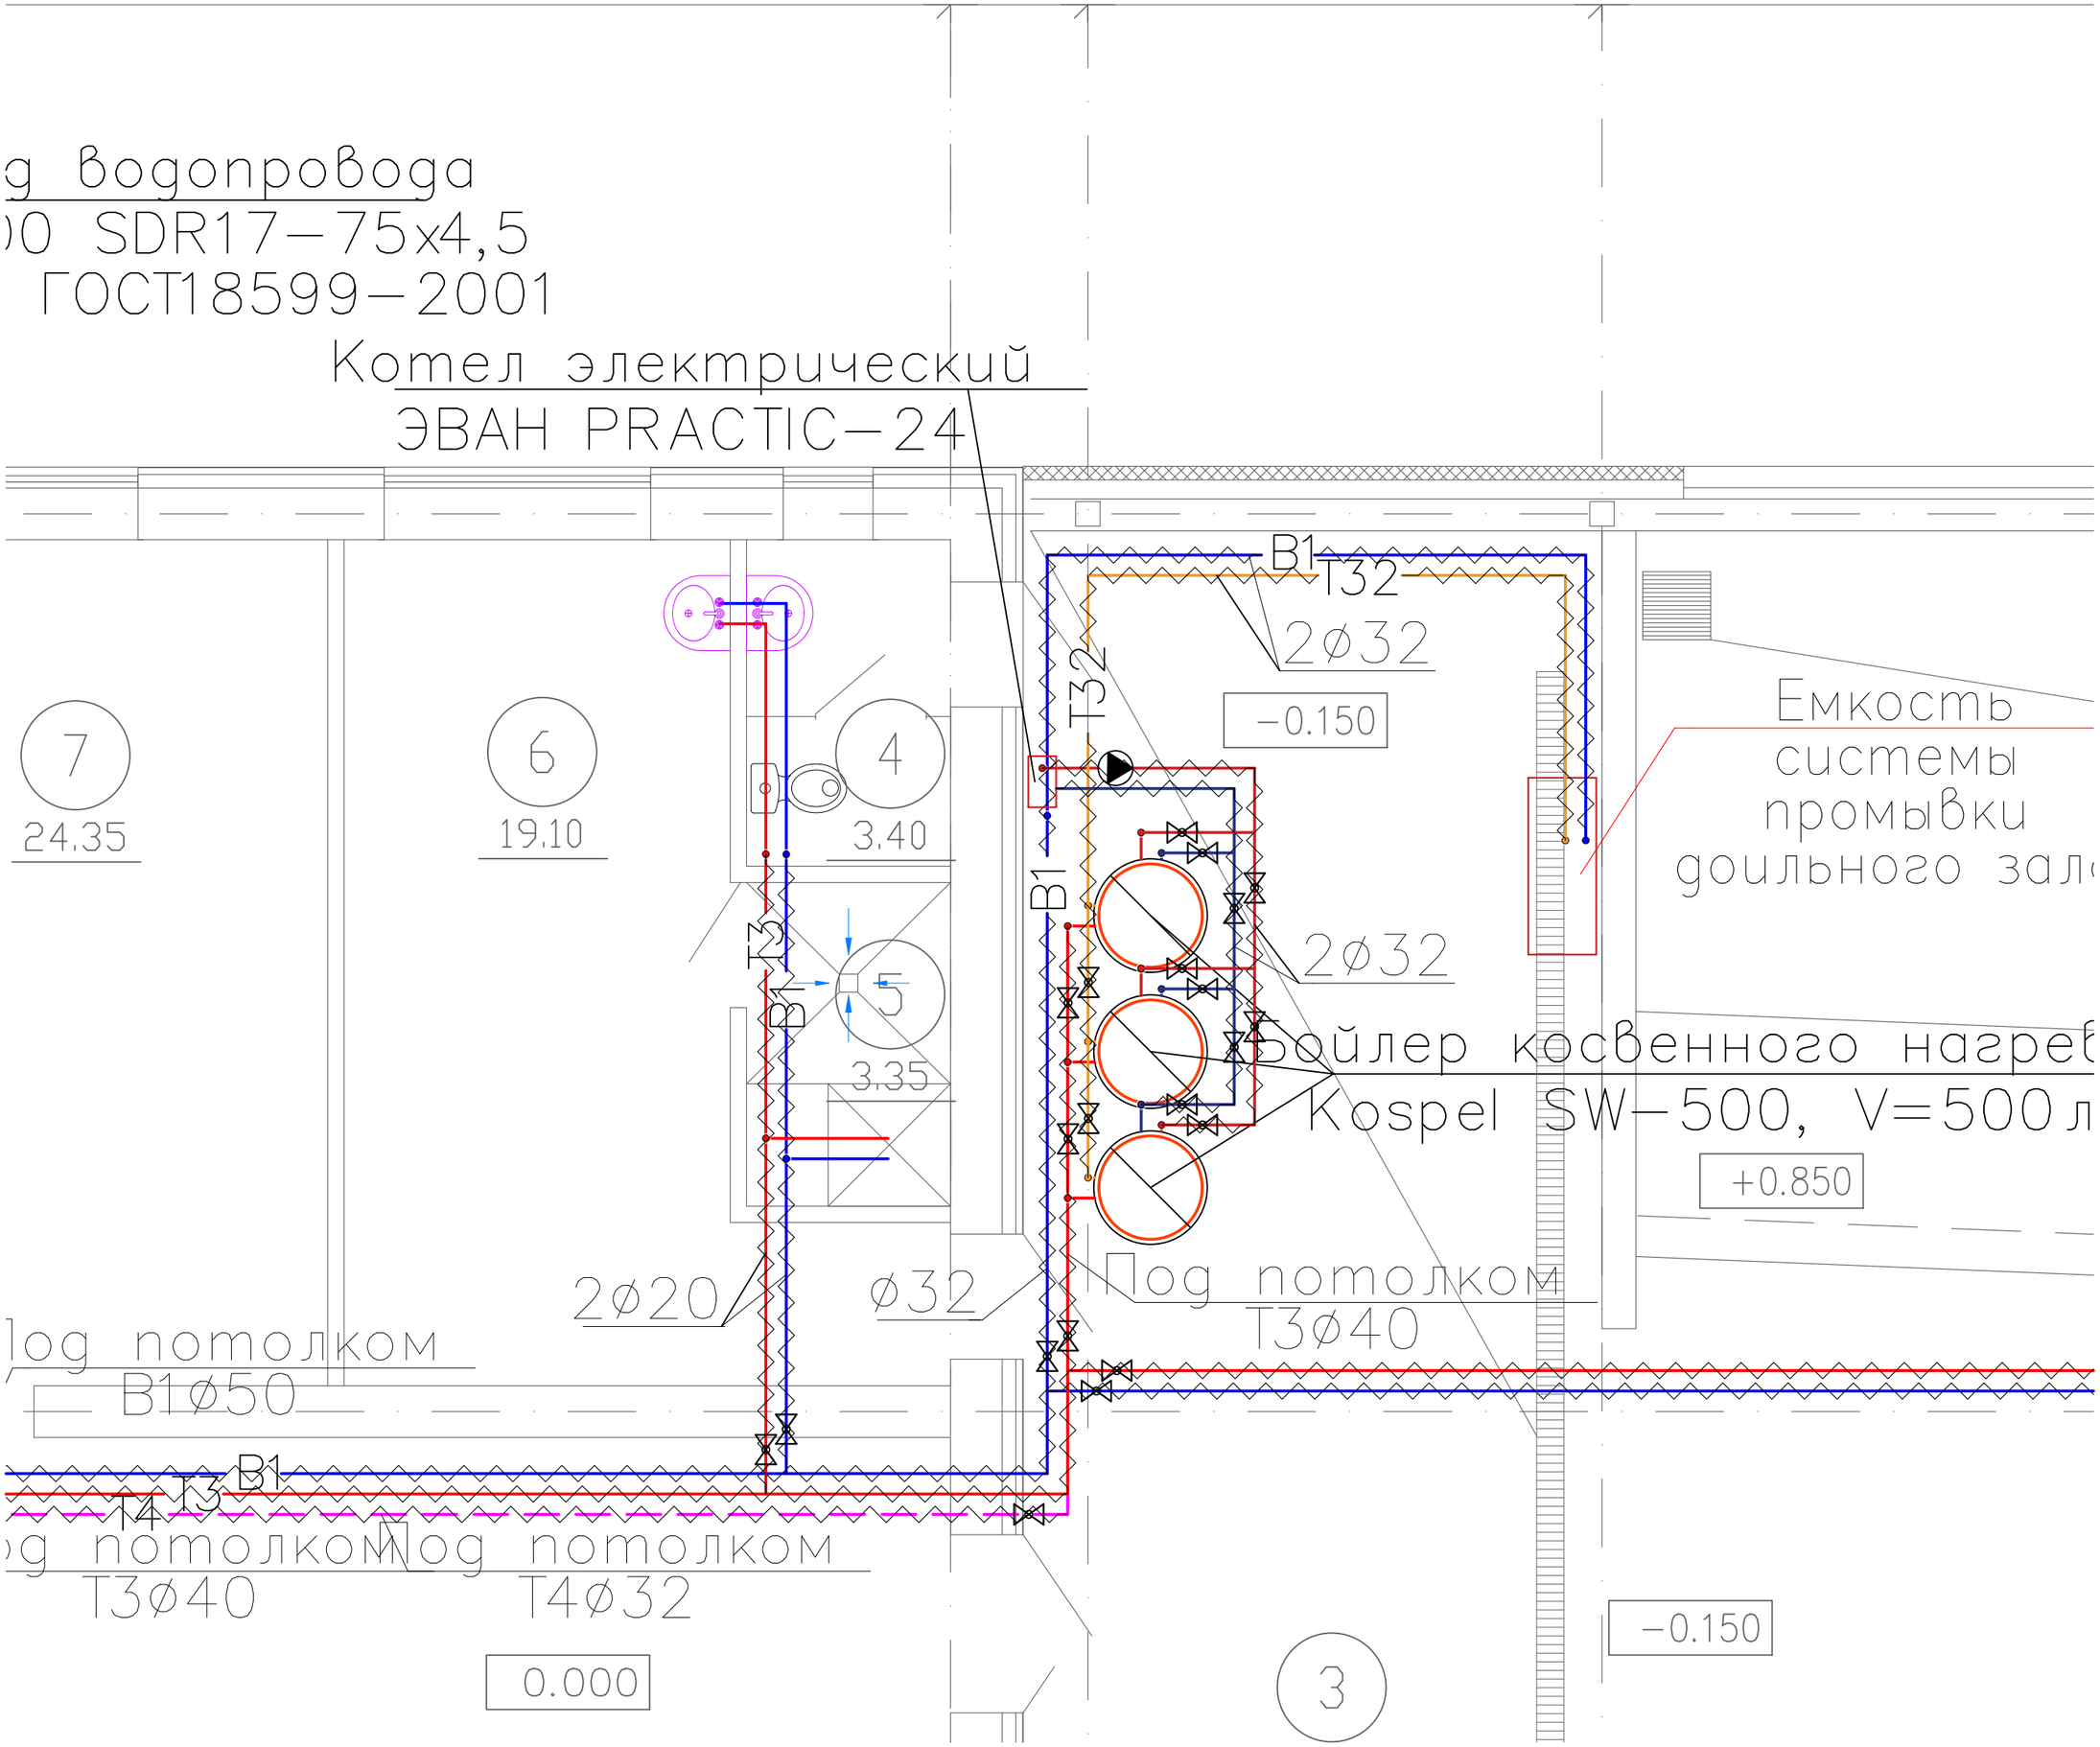

д водопровода
)0 SDR17-75x4,5
ГОСТ18599-2001
Котел электрический
ЭВАН PRACTIC-24
B1
T32
2ø32
-0.150
Емкость
системы
промывки
доильного зал
7
24.35
6
19.10
4
3.40
T3
B1
5
3.35
2ø32
Бойлер косвенного нагреб
Kospel SW-500, V=500 л
+0.850
2ø20
ø32
Под потолком
T3ø40
Под потолком
B1ø50
B1
T3
T4
Под потолком
T3ø40
Под потолком
T4ø32
0.000
3
-0.150