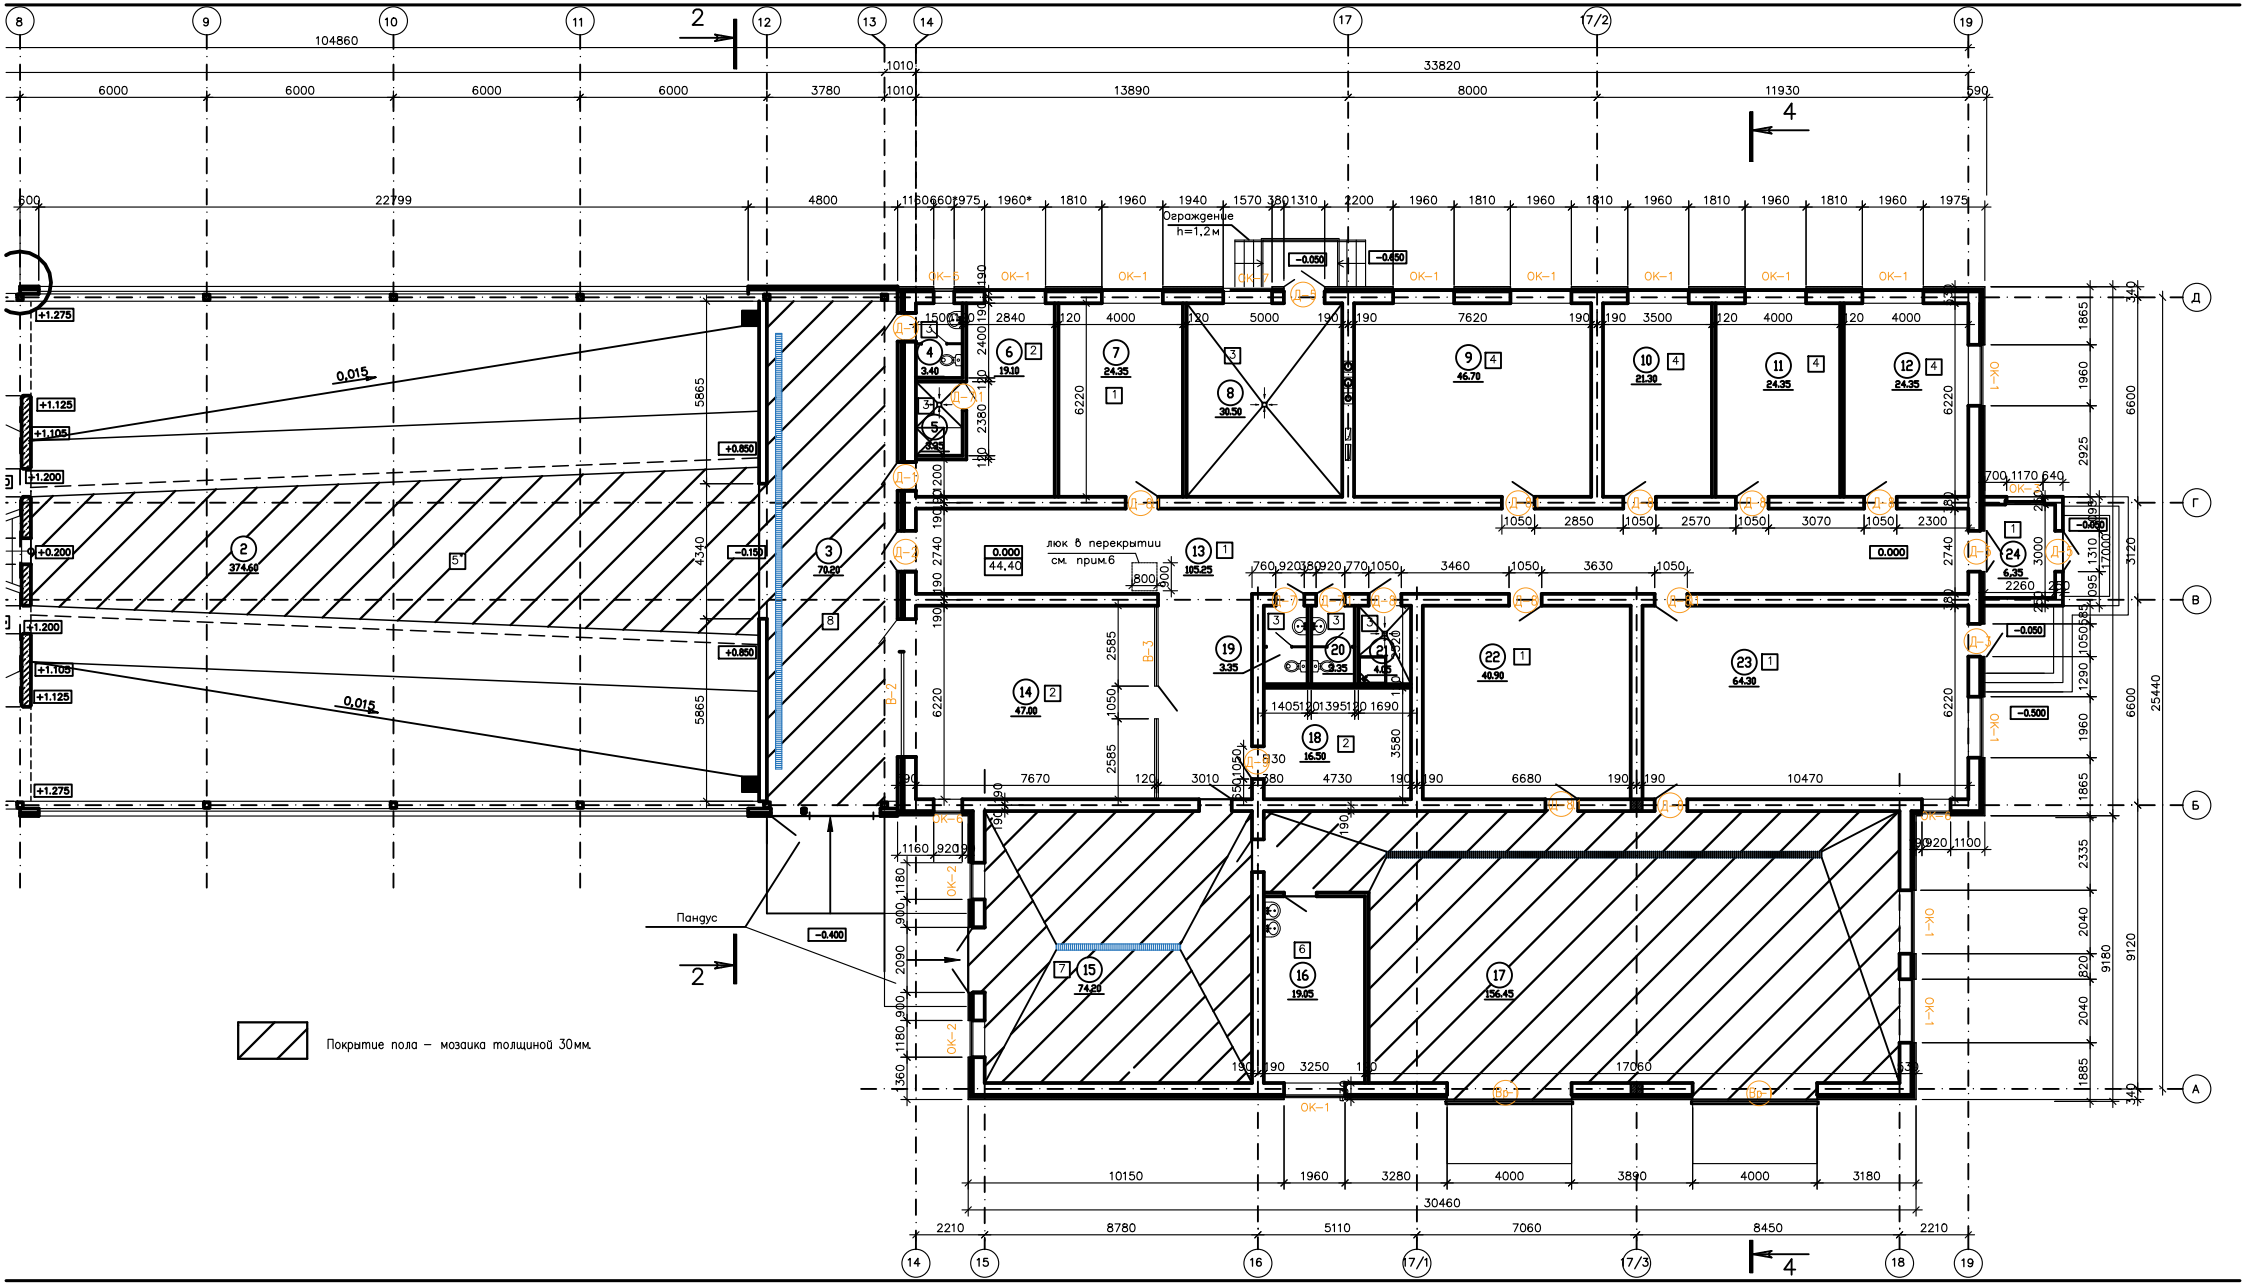

Ограждение h=1,2м
Пандус
люк в перекрытии см. прим.6
Покрытие пола – мозаика толщиной 30мм.