Схема расположения моста Мст–1

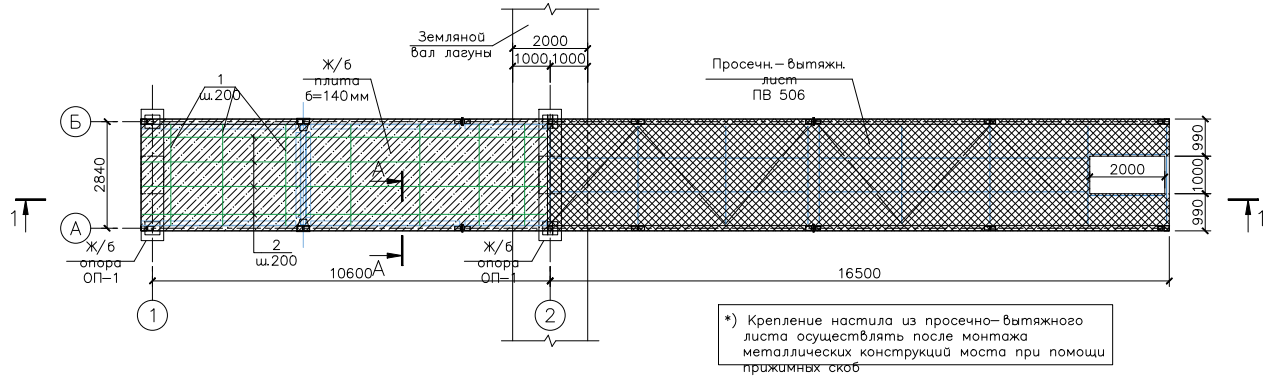

Разрез 1–1

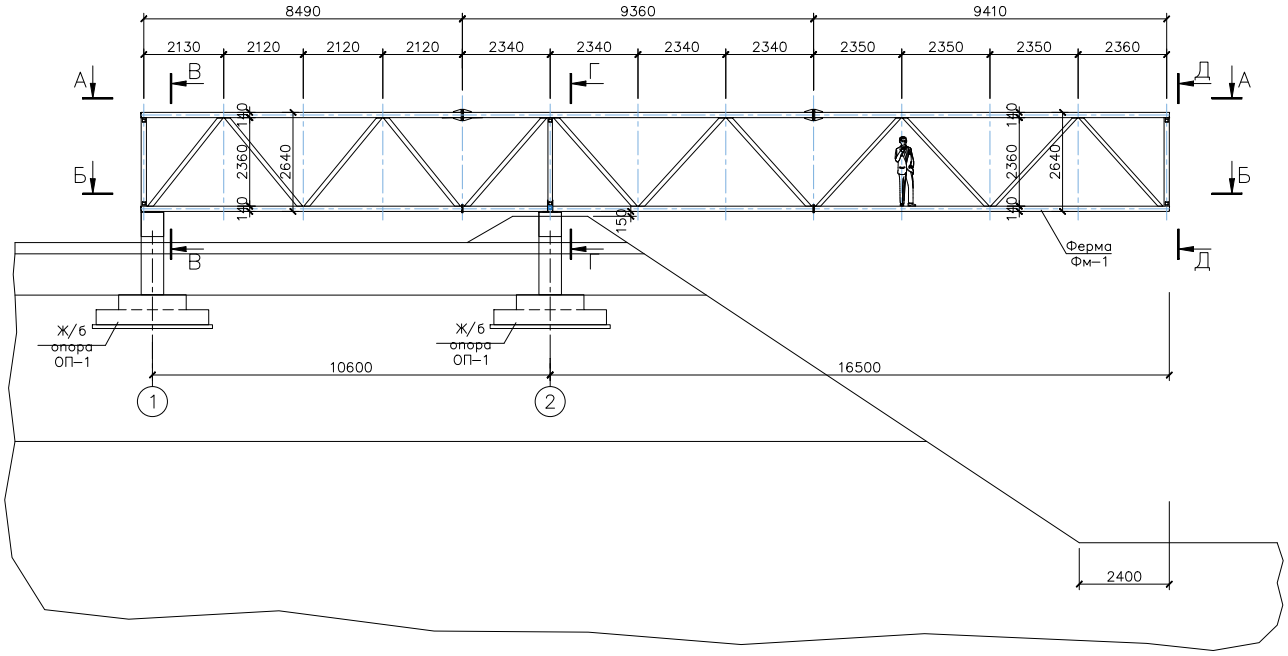

Разрез А–А

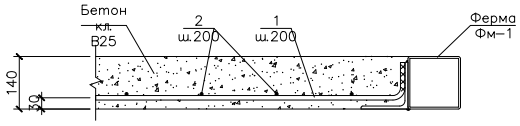

Спецификация материалов на мост Мст–1

Марка, поз.	Обозначение	Наименование	Кол. шт.	Вес ед. кг.	Примеч.
Фм–1	см. лист 5	Ферма Фм–1	2	2078,4	4156,8кг
а	ГОСТ 30245–2003	□60х60х3, $L_{общ}$=69,0м	–	5,19	358,1кг
б	–––––//–––––	□100х100х4, $L_{общ}$=31,4м	–	11,73	368,3кг
в	–––––//–––––	□60х60х3, $L_{общ}$=27,0м	–	5,19	140,1кг
г	–––––//–––––	□60х60х3, $L_{общ}$=21,0м	–	5,19	109,0кг
д	–––––//–––––	□60х60х3, $L_{общ}$=22,0м	–	5,19	114,2кг
е	ГОСТ 8509–93	L125х125х8, $L_{общ}$=4,5м	–	15,46	69,6кг
ж	–––––//–––––	L90х90х6, $L_{общ}$=3,5м	–	8,33	29,2кг
и	–––––//–––––	L63х63х5, $L_{общ}$=2,0м	–	4,81	9,6кг
	ГОСТ 19903–2015	Лист. сталь t8 (С245) $м^2$	0,4	62,8	25,1кг
		ИТОГО:	–	–	5380,0кг

*) Спецификация дана на один мост, всего мостов – 2 шт.

Спецификация материалов на покрытие моста

Марка, поз.	Обозначение	Наименование	Кол. шт.	Вес ед. кг.	Примеч.
1	ГОСТ 34028–2016	ø16 А500С, $L_{общ}$=145,0м	–	1,578	228,8кг
2	–––––//–––––	ø8 А500С, $L_{общ}$=145,0м	–	0,395	57,3кг
		Бетон кл. В25, F100, W6	–	–	4,2$м^3$
	ТУ 36.26.11–5–89	Просечно–вытяжной лист ПВ 506 $м^2$	48,0	16,4	787,2кг

*) Спецификация дана на один мост, всего мостов – 2 шт.

Изм.	Колуч.	Лист	N док.	Подпись	Дата			
ГИП		Кулаков			29.08.24	Лагуна (позиции 30, 31 по ГП)	Стадия	Лист	Листов
Гл. констр.		Паленый			29.08.24		Р	3	
Исполнит.		Паленый			29.08.24	Схема расположения моста Мст–1. Спецификации материалов	ООО "ГЕОпроект"		
Н. контр.		Рукинова			29.08.24				

Согласовано

Инв.№ подл. | Подпись и дата | Взам. инв.№