
ПРИМЕЧАНИЯ:
1. Щит навесного исполнения. Степень защиты не менее IP54.
2. Шина "N" должна быть изолирована от корпуса щита.

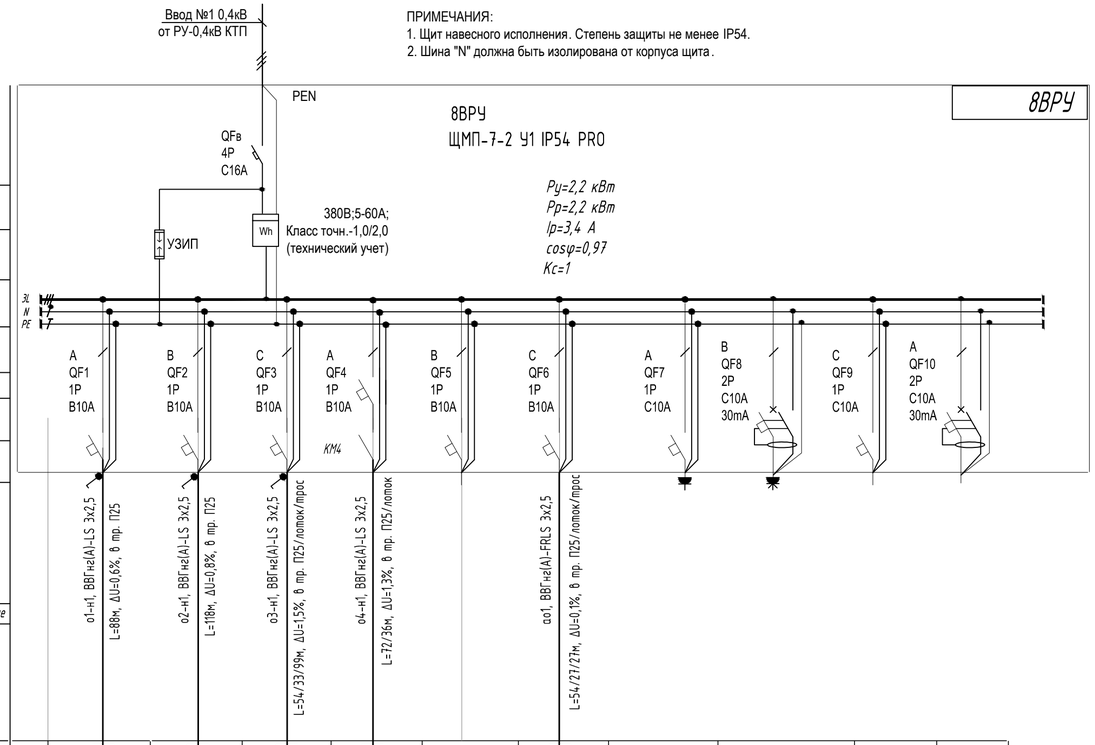

Источник питания											
Маркировка-тип-число жил--сечение,мм2 длина участка м,потеря напряжения %способ прокладки.											
Аппарат ввода	Номер,Тип Технические данные										
Аппарат учета	Номер,Тип Технические данные										
Сборн. шины	Номер,Тип Технические данные										
Фаза отходящей линии											
Аппараты отходящей линии	Номер,тип Технические данные										
	Номер,тип Технические данные										
Маркировка, тип, число жил, сечение (мм2)	длина участка (м), потеря напряжения (%), способ прокладки.	о1-н1, ВВГнг(А)-LS 3х2,5 L=88м, ΔU=0,6%, в тр. П25	о2-н1, ВВГнг(А)-LS 3х2,5 L=118м, ΔU=0,8%, в тр. П25	о3-н1, ВВГнг(А)-LS 3х2,5 L=54/33/99м, ΔU=1,5%, в тр. П25/лоток/прос	о4-н1, ВВГнг(А)-LS 3х2,5 L=72/36м, ΔU=1,3%, в тр. П25/лоток		ао1, ВВГнг(А)-FRLS 3х2,5 L=54/27/27м, ΔU=0,1%, в тр. П25/лоток/прос				
Аппарат управления, тип, технические данные											
Маркировка, тип, число жил, сечение (мм2)	длина участка (м), потеря напряжения (%), способ прокладки.										
Электроприемник	Тип, условное графическое обозначение										
	Номер по плану		о1	о2	о3	о4	о5	ао1				
	Наименование ЭП		Рабочее освещение	Рабочее освещение	Рабочее освещение	Наружное освещение	Цепь управления освещением	Аварийное освещение	Розетка 220В на DIN-рейку РАр 10-3-ОП	Розетка 380В на DIN-рейку Bemis (BR1-1505-2711)	Резерв	Резерв
	Ру, кВт		0,4	0,4	0,47	0,7		0,07	0,1	0,1		
	Рр, кВт		0,4	0,4	0,47	0,7		0,07	0,1	0,1		
	Ip, А		1,9	1,9	2,2	3,3		0,3	0,5	0,5		
	cosφ		0,97	0,97	0,97	0,97		0,97	0,9	0,9		

Согласовано

Взам. инв.№

Подпись и дата


Инв.№ подл.

Сводка кабелей и проводов, длина в метрах		
Число и сечение жил, напряжение	Марка кабеля и провода	
	ВВГнг(А)-LS	ВВГнг(А)-FRLS
3х2,5-0,66	540	120

Потребность труб и лотков

Обозначение по стандарту	Диаметр по стандарту, мм	Длина, м
PR02.0103	25	390
35262	100х50	51

Схема электрическая принципиальная управления освещением от фотореле и таймера времени (логическая схема "И")

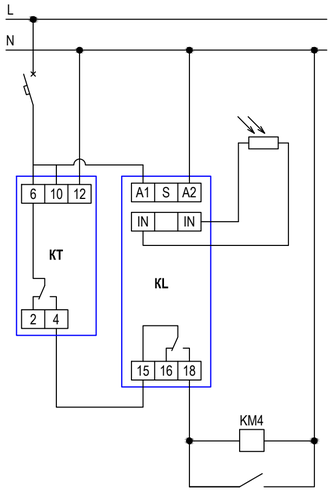

Сеть питания
Автоматический выключатель 1Р В10 (группа "о.5")
Выносной датчик освещенности
Фотореле (KL), Таймер времени (КТ)
Автоматическое управление освещением
Ручное управление освещением (выключателем)

						5/04-23-ЭОМ7	
						МТФ на 2000 фуражных коров №9 Ставропольского края» расположенная на з/у К. Н. 26:35:020104:293 в границах ОАО "Марьинское"	
Изм.	Кол.уч.	Лист	N док.	Подпись	Дата		
Исполнит.		Злепко			01.08.24	Навес для кормов (позиция 8 по ГП)	Стадия: Р; Лист: 2; Листов:
Н. контр.		Рукинова			01.08.24	Принципиальная схема питающих сетей. 8ВРУ	ООО "ГЕОпроект"
ГИП		Кулаков			01.08.24		