ГЕОпроект
ООО «ГЕОпроект»
адрес: 355 020, Ставропольский край,
г. Ставрополь, ул. Достоевского, 75.
телефон: 8-928-304-15-00
e-mail: geoproekt26@yandex.ru

Саморегулируемая организация Союз
«Проектировщики Северного Кавказа»
СРО-П-135-15022010.
Регистрационный номер П-135-002634096352-0233 от 10 июня 2016 г.

Заказчик: АО «Агрохлебопродукт»

«МТФ на 2000 фуражных коров №9 Ставропольского края» расположенная на з/у К. Н. 26:35:020104:293 в границах ОАО «Марьинское»

Рабочая документация

Архитектурные решения

Навес для кормов (позиция 8 по ГП)

5/04-23-АР7

Изм	№док	Подп.	Дата

г. Ставрополь 2024

ГЕОпроект
ООО «ГЕОпроект»
адрес: 355 020, Ставропольский край,
г. Ставрополь, ул. Достоевского, 75.
телефон: 8-928-304-15-00
e-mail: geoproekt26@yandex.ru

Саморегулируемая организация Союз
«Проектировщики Северного Кавказа»
СРО-П-135-15022010.
Регистрационный номер П-135-002634096352-0233 от 10 июня 2016 г.

Заказчик: АО «Агрохлебопродукт»

«МТФ на 2000 фуражных коров №9 Ставропольского края» расположенная на з/у К. Н. 26:35:020104:293 в границах ОАО «Марьинское»

Рабочая документация

Архитектурные решения

Навес для кормов (позиция 8 по ГП)

5/04-23-АР7

Изм	№док	Подп.	Дата

Директор Е. П. Лотова

Главный инженер проекта А. В. Кулаков

г. Ставрополь 2024

Ведомость чертежей основного комплекта марки АР

Лист	Наименование	Примечание
1	Общие данные	
2	Фасад в осях 1-16, 16-1, А-Г, Г-А	Изм.
3	План на отм. 0.000, План кровли	Изм.
4	Разрез 1-1, Разрез 2-2	Изм.
5	Схема раскладки стеновых профилированных листов	
6	Схема раскладки стеновых профилированных листов	Изм.

Технико-экономические показатели

№	Наименование	Количество
1	Количество этажей	1 шт.
2	Этажность	1 шт.
3	Площадь застройки	1688,0
4	Площадь здания	1637,0
5	Строительный объем	14401,0

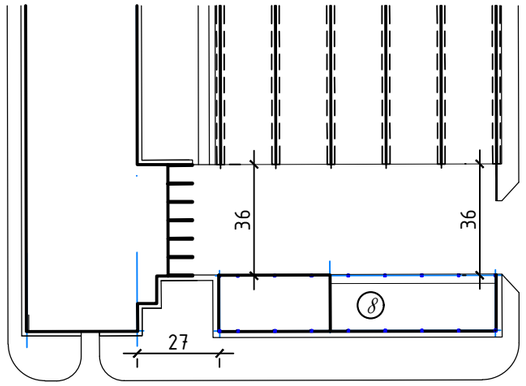

Общие данные:

Рабочая документация «МТФ на 2000 фуражных коров №9 Ставропольского края», расположенная на з/у К.Н. 26:35:020104:293 в границах ОАО «Марьинское» Навес для кормов (позиция 8 по ГП) разработана на основании:

1. Задания на проектирование.

Сооружение навеса для кормов (позиция 8 по ГП), прямоугольной формы с размерами в осях 90,0 х 18,0 м. Высота до низа ферм - переменная от 6,0 до 7,42м.
Шаг несущих колонн по оси А -12м., а по остальным осям - 6м.
Пожарно-технические характеристики сооружения:
- пожарная и взрывопожарная опасность- категория по ВППО «Д»
-класс функциональной пожарной опасности - Ф 5.2.
-класс конструктивной пожарной опасности - С0
-степень огнестойкости - IV
За относительную отметку ±0,000 принят уровень чистого пола, что соответствует абсолютной отметке 456,10 по ПЗУ
Принятая схема сооружения - металлический каркас. Наружные ограждающие конструкции каркаса сооружения по оси А/1-10, Г/1-10 выполнены из монолитного железобетона кл. В 25, толщиной 200мм, на высоту 2 м., по оси 1/А-Г из монолитного железобетона кл. В 25, толщиной 300мм, на высоту 2 м. От отм.+2.000 низа конструкции кровли, зашиты профилированным листом С21-1000-0,7.
В осях 10-16/А-Г запроектировано складское помещение. Наружные ограждающие конструкции складского помещения по оси по оси А/10-16, Г/10-16, 10/А-Г выполнены из монолитного железобетона кл. В 25, толщиной 200мм. на высоту 4 м., по оси 16/А-Г из монолитного железобетона кл. В 25, толщиной 300мм, на высоту 4 м. От отм.+4.000 низа конструкции кровли, зашиты профилированным листом С21-1000-0,7.
Крыша - односкатная, покрытие из профнастила Н57-750-0,7, заводской покраски, цвет: RAL8017.

Технические решения, принятые в рабочей документации, соответствуют требованиям экологических,санитарно-гигиенических, противопожарных и других норм, действующих на территории, Российской Федерации и обеспечивают безопасную для жизни и здоровья людей эксплуатацию объекта при соблюдении предусмотренных рабочей документацией мероприятий.

Главный инженер проекта А. В. Кулаков

Изм.	Кол.уч.	Лист	N док.	Подпись	Дата	5/04-23-АР7		
						«МТФ на 2000 фуражных коров №9 Ставропольского края», расположенная на з/у К.Н. 26:35:020104:293 в границах ОАО «Марьинское»		
Исполнит.		Рукинова			03.09.24	Навес для кормов (позиция 8 по ГП)	Стадия	Лист	Листов
							Р	1	
Н. контр.		Рукинова			03.09.24	Общие данные	ООО "ГЕОпроект"		
ГИП		Кулаков			03.09.24				

Согласовано

Взам. инв. №

Подпись и дата

Инв. № подл.

Фасад в осях 1-16

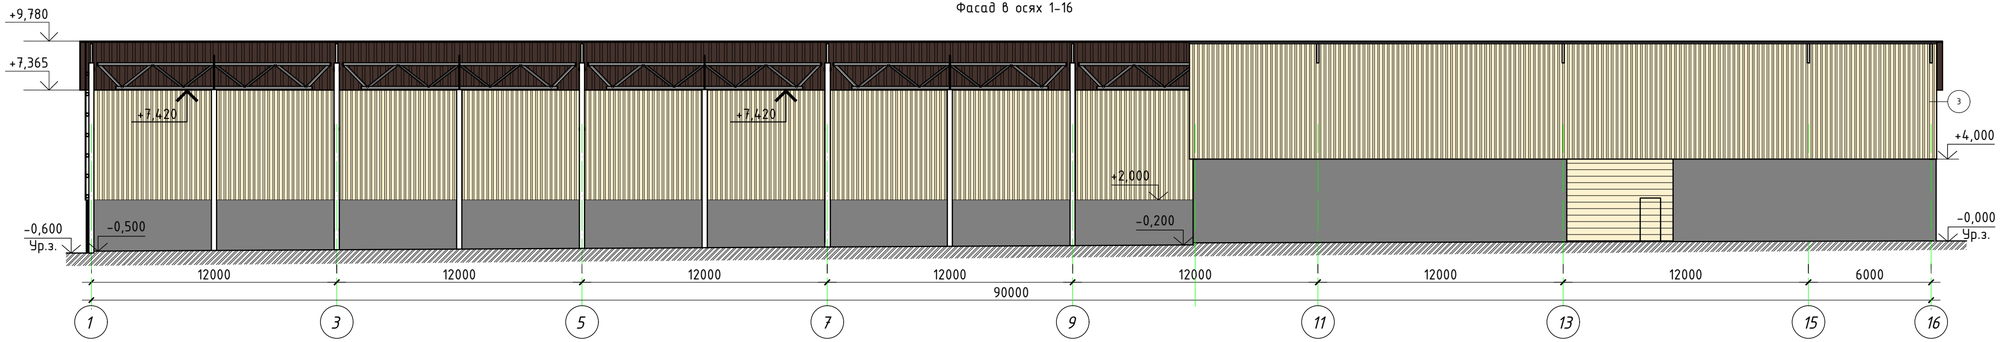

Фасад в осях 16-1

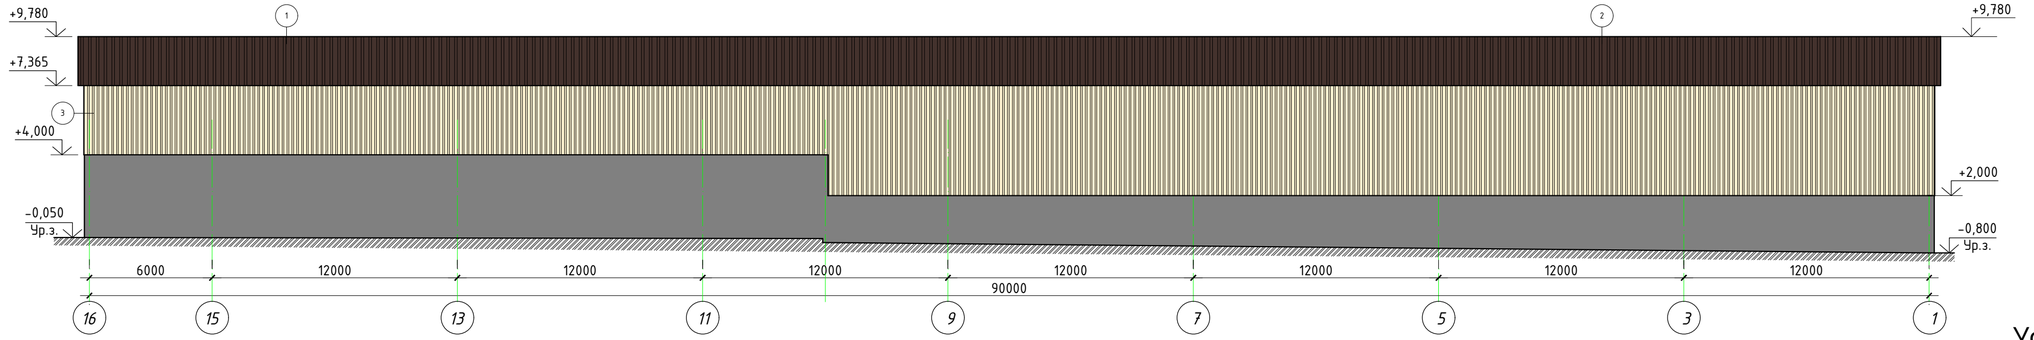

Фасад в осях Г-А

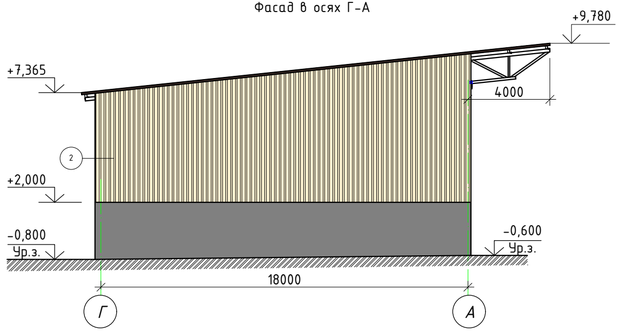

Фасад в осях А-Г

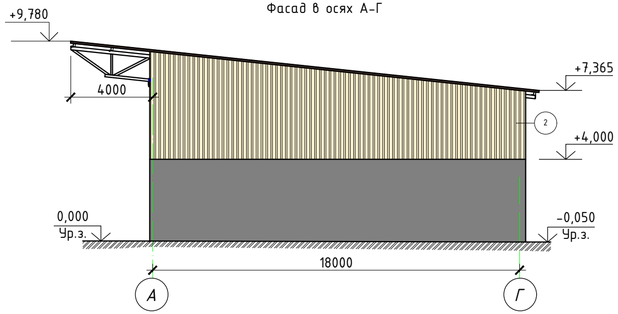

Условные обозначения

1 — Профлист с с антиконденсатным покрытием H57-750-0,7 RAL8017

2 — Профлист H57-750-0,7 RAL8017

3 — Профлист C21-1000-0,7 RAL1014

						5/04-23-АР7	
1	-	Зам.			24.10.24	«МТФ на 2000 фуражных коров №9 Ставропольского края», расположенная на з/у К.Н. 26:35:020104:293 в границах ОАО «Марьинское»	
Изм.	Кол.уч.	Лист	N док.	Подпись	Дата		
Исполнит.		Рукинова			03.09.24	Навес для кормов (позиция 8 по ГП)	Стадия: Р; Лист: 2; Листов:
Н. контр.		Рукинова			03.09.24	Фасад в осях 1-16, 16-1, А-Г, Г-А	ООО "ГЕОпроект"
ГИП		Кулаков			03.09.24		

Согласовано

Взам. инв. №

Подпись и дата

Инв. № подл.

ЭКСПЛИКАЦИЯ ПОМЕЩЕНИЙ

Номер помещения	Наименование	Площадь, м2	Кат. помещения
1	Навес для кормов	988,2	
2	Складское помещение	645,3	Д

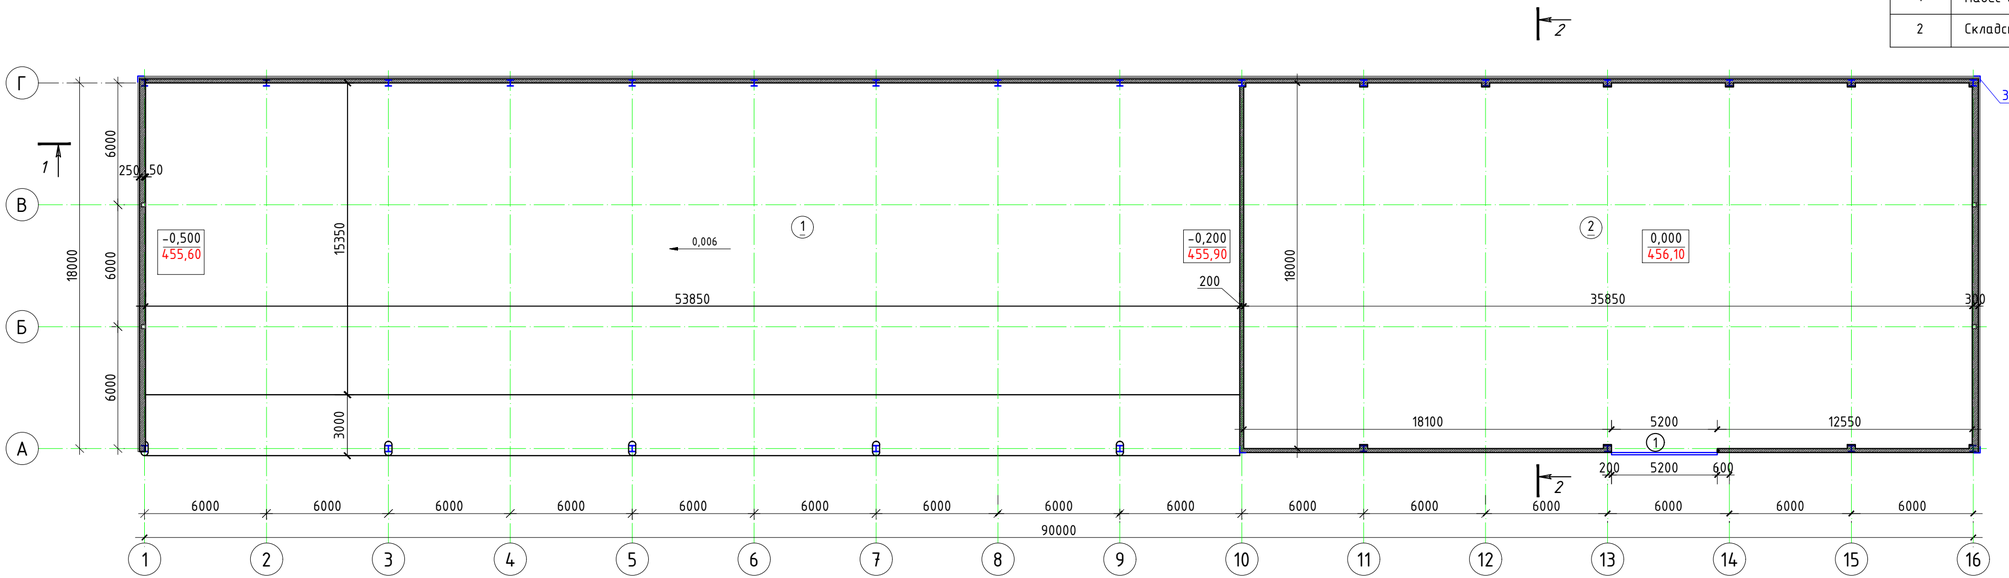

План кровли (М 1:400)

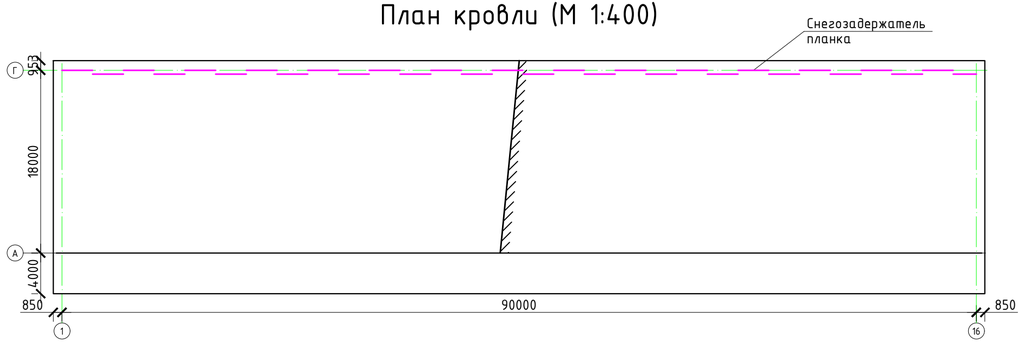

Спецификация элементов заполнения проемов

Марка поз.	Обозначение	Наименование	Кол-во
1	Индивидуальные	Ворота откатные 5200x4000(h) с калиткой 950x2100(h)	1

						5/04-23-АР7
1	-	Зам.			24.10.24	«МТФ на 2000 фуражных коров №9 Ставропольского края», расположенная на з/у К.Н. 26:35:020104:293 в границах ОАО «Марьинское»
Изм.	Кол.уч.	Лист	N док.	Подпись	Дата	
Исполнит.		Рукинова			03.09.24	Навес для кормов (позиция 8 по ГП)
						Стадия: Р; Лист: 3; Листов:
Н. контр.		Рукинова			03.09.24	План на отм. 0.000, План кровли
ГИП		Кулаков			03.09.24	ООО "ГЕОпроект"

Согласовано

Взам.инв.№

Подпись и дата

Инв.№ подл.

Разрез 1-1

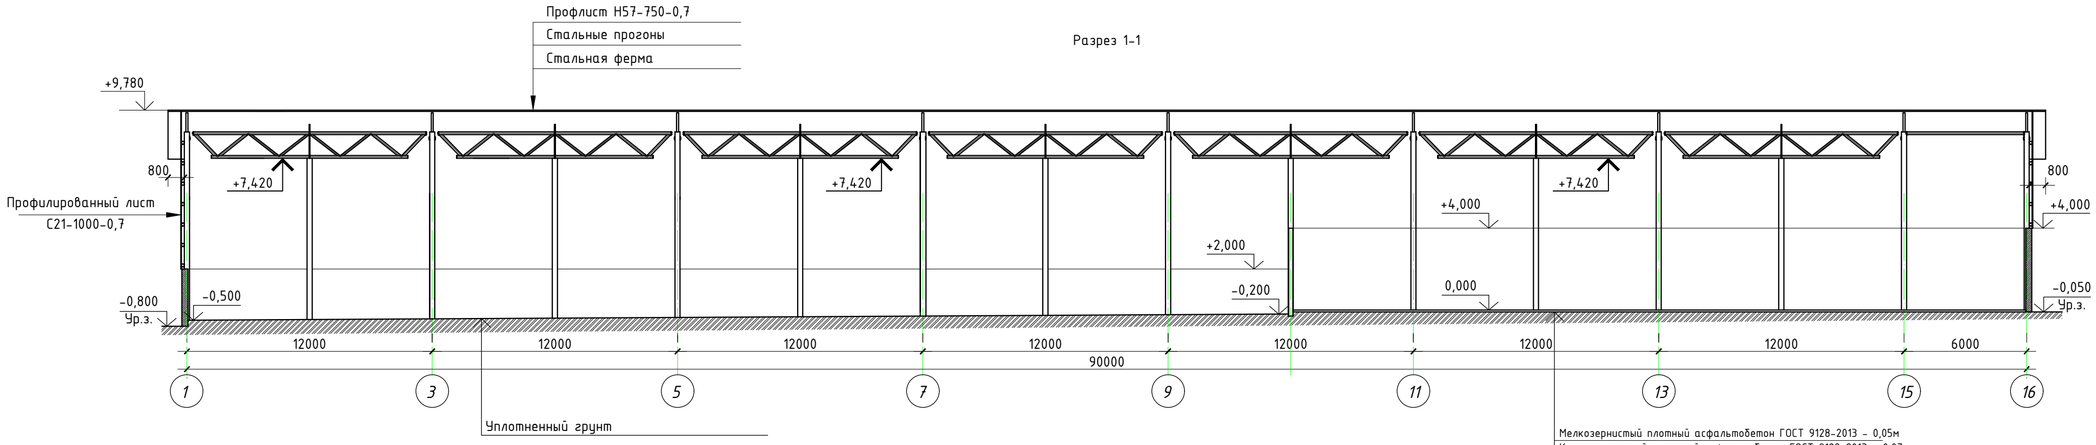

Разрез 2-2

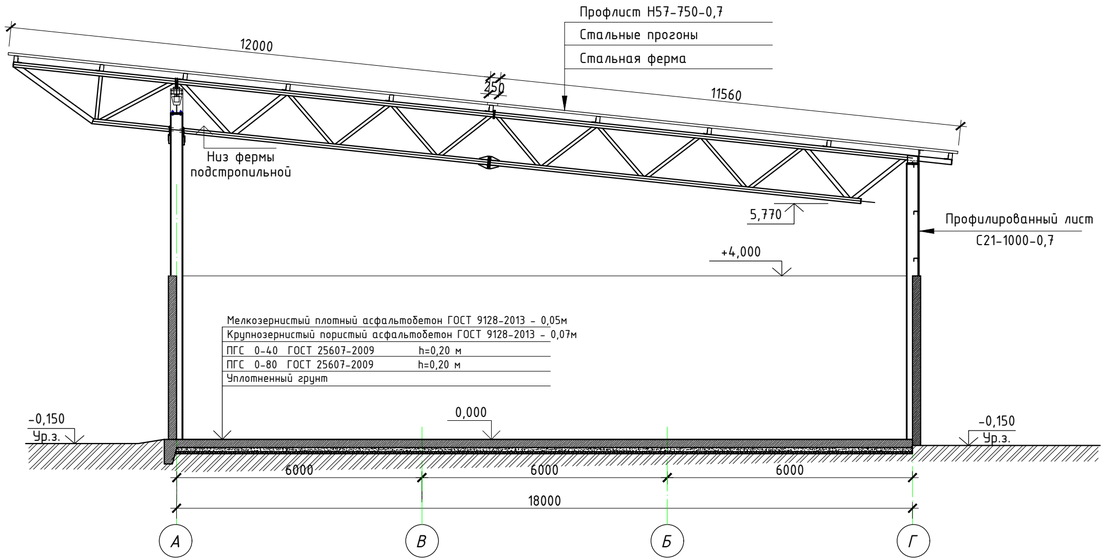

Спецификация элементов

Марка, ПОЗ.	Обозначение	Наименование	Кол. шт	
1	"МеталлПрофиль"	Снегозадержатель планка 95х65х2000	45	
2		Планка угла наружного RAL1014 115х115х2000	11	
3		Планка угла внутреннего RAL1014 50х50х2000	69	

						5/04-23-АР7	
						«МТФ на 2000 фуражных коров №9 Ставропольского края», расположенная на з/у К.Н. 26:35:020104:293 в границах ОАО «Марьинское»	
1	-	Зам.			24.10.24		
Изм.	Кол.уч.	Лист	N док.	Подпись	Дата		
Исполнит.		Рукинова			03.09.24	Навес для кормов (позиция 8 по ГП)	Стадия: Р; Лист: 4; Листов:
Н. контр.		Рукинова			03.09.24	Разрез 1-1, Разрез 2-2	ООО "ГЕОпроект"
ГИП		Кулаков			03.09.24		

Согласовано

Взам. инв. №

Подпись и дата

Инв. № подл.

Фасад в осях 10-16

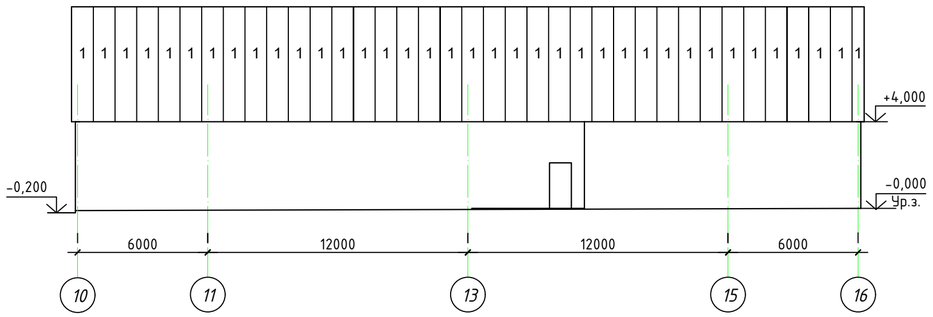
1 1 1

План кровли (М 1:400)

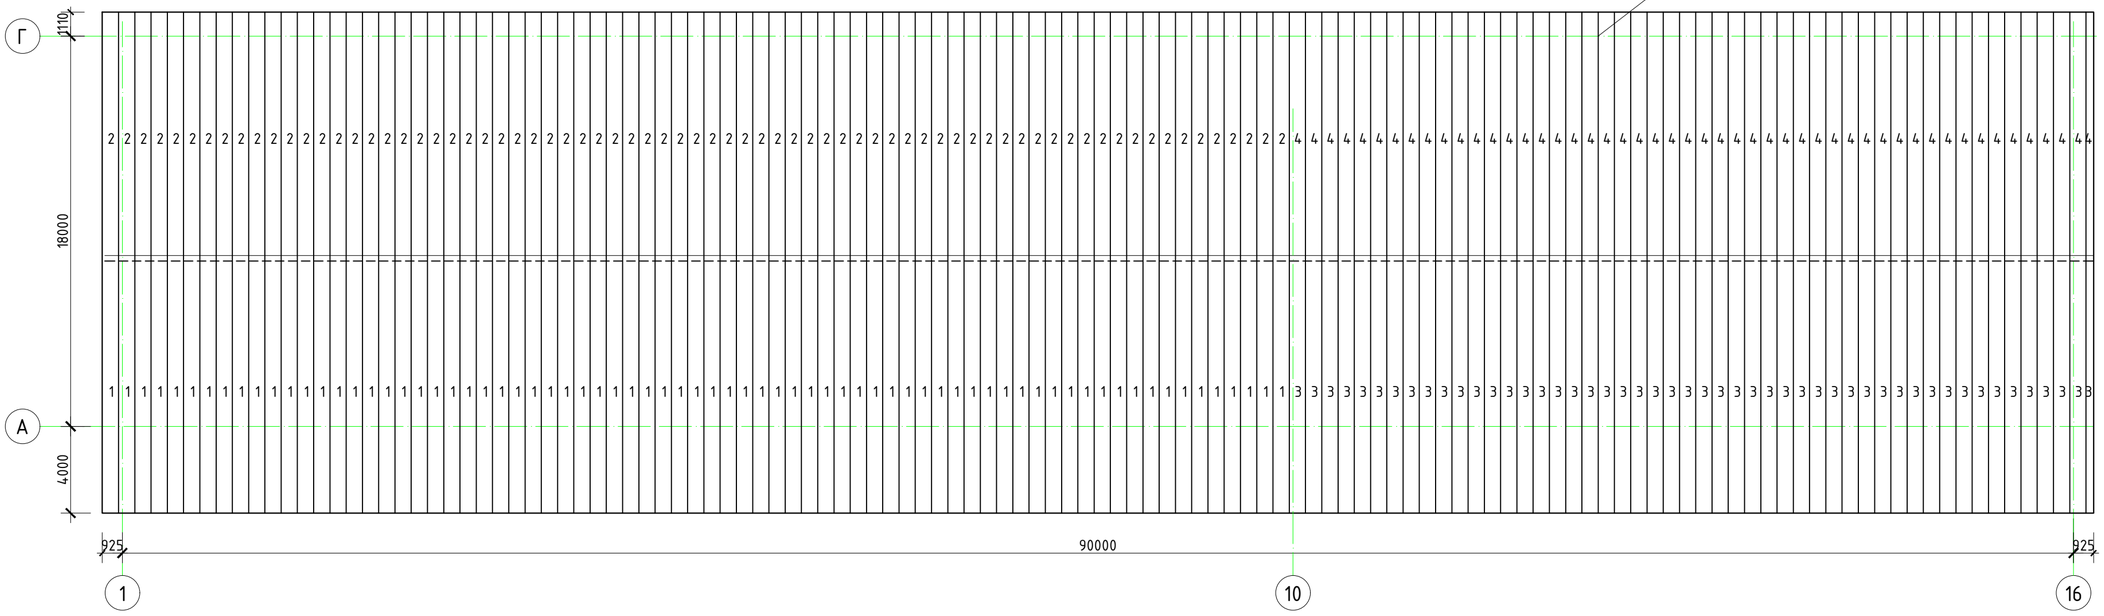

Спецификация элементов профильного листа (с учетом нахлеста)

Марка, поз.	Обозначение	Наименование	Кол.	Масса ед., кг	Площадь
1	Кровельный профильный лист RAL8017	Н57-750-0,7 L=11800 мм	73		690,00 м^2
2	Кровельный профильный лист RAL8017	Н57-750-0,7 L=11500 мм	73		672,40 м^2
3	Кровельный профильный лист с антиконденсатным покрытием RAL8017	Н57-750-0,7 L=11800 мм	50		463,10 м^2
4	Кровельный профильный лист с антиконденсатным покрытием RAL8017	Н57-750-0,7 L=11500 мм	50		451,40 м^2
ИТОГО:					2276,90 м^2

Примечание:
Раскладка выполнена согласно альбому технических решений "МеталлПрофиль"
Профлист Н57-750-0.7 - ширина листа 801 мм

						5/04-23-АР7
1	-	Зам.			24.10.24	«МТФ на 2000 фуражных коров №9 Ставропольского края», расположенная на з/у К.Н. 26:35:020104:293 в границах ОАО «Марьинское»
Изм.	Кол.уч.	Лист	N док.	Подпись	Дата	
Исполнит.		Рукинова			03.09.24	Навес для кормов (позиция 8 по ГП)
						Стадия: Р; Лист: 6; Листов:
Н. контр.		Рукинова			03.09.24	Схема раскладки стеновых профилированных листов
ГИП		Кулаков			03.09.24	ООО "ГЕОпроект"

Согласовано

Взам. инв. №

Подпись и дата

Инв. № подл.