ГЕОпроект
ООО «ГЕОпроект»
адрес: 355 020, Ставропольский край,
г. Ставрополь, ул. Достоевского, 75.
телефон: 8-928-304-15-00
e-mail: geoproekt26@yandex.ru

Саморегулируемая организация Союз
«Проектировщики Северного Кавказа»
СРО-П-135-15022010.
Регистрационный номер П-135-002634096352-0233 от 10 июня 2016 г.

Заказчик: АО «Агрохлебопродукт»

«МТФ на 2000 фуражных коров №9 Ставропольского края» расположенная на з/у К. Н. 26:35:020104:293 в границах ОАО «Марьинское»

Рабочая документация

Конструкции железобетонные

Пруд-испаритель ливневых стоков (поз. 34 по ГП)

5/04-23-КЖ19

Изм	№док	Подп.	Дата

г. Ставрополь 2024

ГЕОпроект
ООО «ГЕОпроект»
адрес: 355 020, Ставропольский край,
г. Ставрополь, ул. Достоевского, 75.
телефон: 8-928-304-15-00
e-mail: geoproekt26@yandex.ru

Саморегулируемая организация Союз
«Проектировщики Северного Кавказа»
СРО-П-135-15022010.
Регистрационный номер П-135-002634096352-0233 от 10 июня 2016 г.

Заказчик: АО «Агрохлебопродукт»

«МТФ на 2000 фуражных коров №9 Ставропольского края» расположенная на з/у К. Н. 26:35:020104:293 в границах ОАО «Марьинское»

Рабочая документация

Конструкции железобетонные

Пруд-испаритель ливневых стоков (поз. 34 по ГП)

5/04-23-КЖ19

Изм	№док	Подп.	Дата

Директор Е. П. Лотова

Главный инженер проекта А. В. Кулаков

г. Ставрополь 2024

Ведомость чертежей основного комплекта марки КЖ

Лист	Наименование	Примечание
1	2	3
1	Общие данные	
2	Схема расположения пруда-испарителя ливневых стоков	
3	Сечение 1-1	

Согласовано

Взам.инв.№

Подпись и дата

Инв.№ подл.

Технические решения, принятые в рабочих чертежах, соответствуют требованиям экологических, санитарно-гигиенических, противопожарных и других норм, действующих на территории РФ и обеспечивающих безопасную для жизни и здоровья людей эксплуатацию объекта при соблюдении предусмотренных рабочими чертежами мероприятий.

Главный инженер (архитектор) проекта _____ Кулаков А.В.


						5/04-23-КЖ19
						«МТФ на 2000 фуражных коров №9 Ставропольского края», расположенная на з/у К.Н. 26:35:020104:293 в границах ОАО «Марьинское»
Изм.	Кол.уч.	Лист	N док.	Подпись	Дата	
ГИП		Кулаков			29.08.24	Пруд-испаритель ливневых стоков (позиция 34 по ГП)
Гл. констр.		Паленый			29.08.24	
Исполнит.		Паленый			29.08.24	
Н. контр.		Рукинова			29.08.24	

Стадия	Лист	Листов
Р	1	

Общие данные


ООО "ГЕОпроект"

Схема расположения пруда-испарителя ливневых стоков

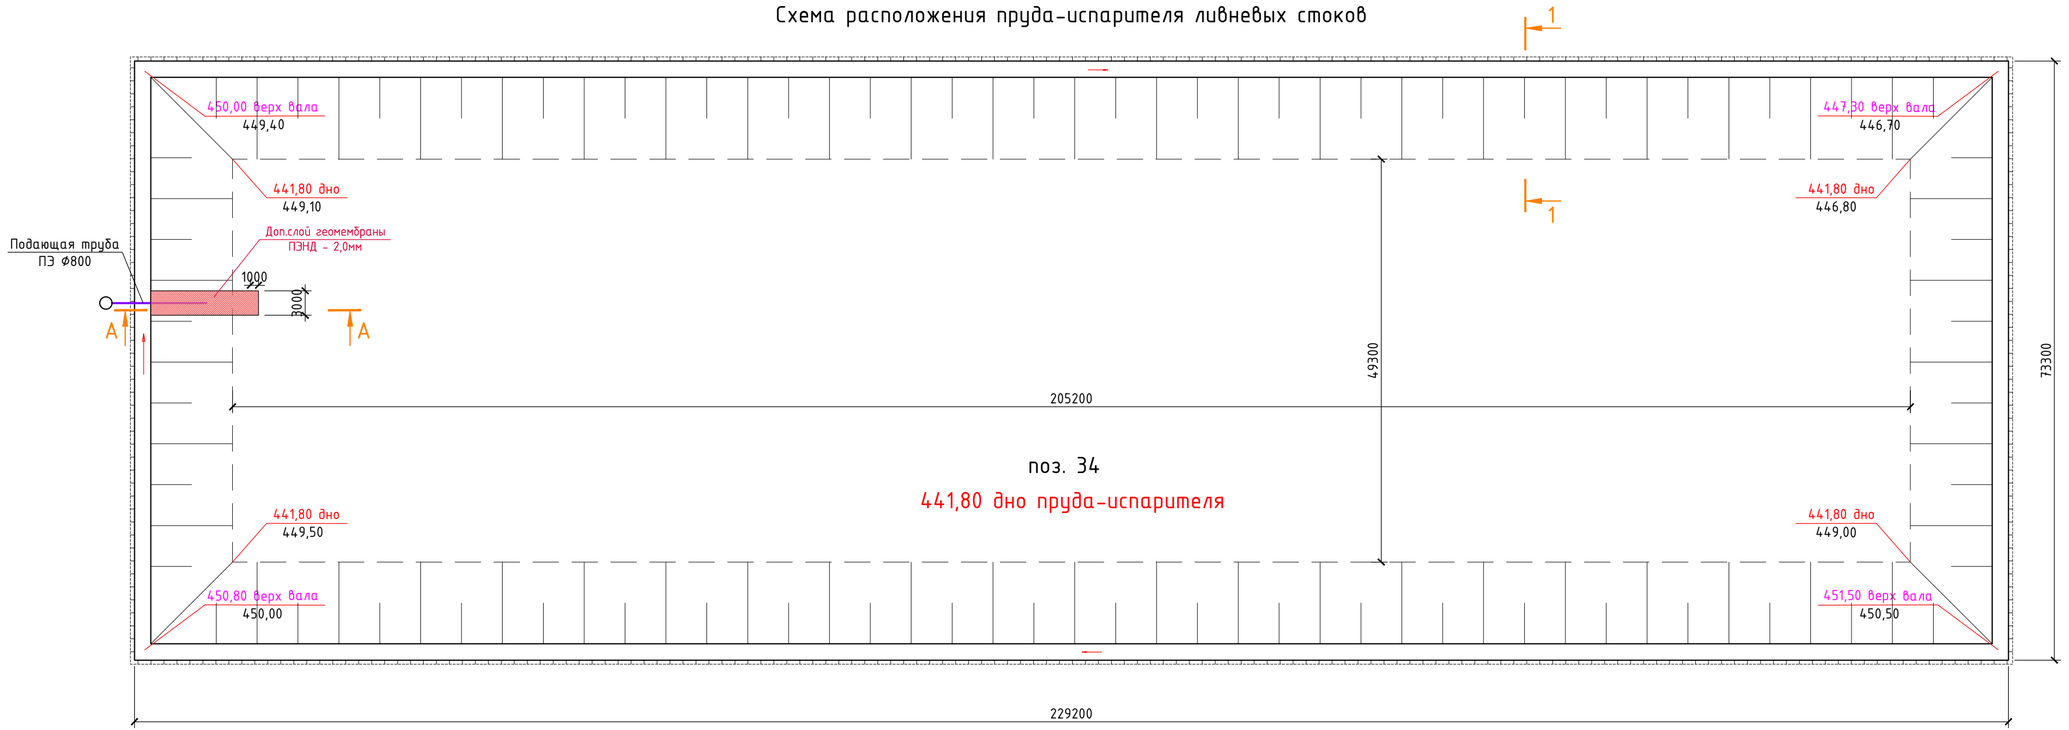

А-А

(Узел ввода подающей трубы в пруд)

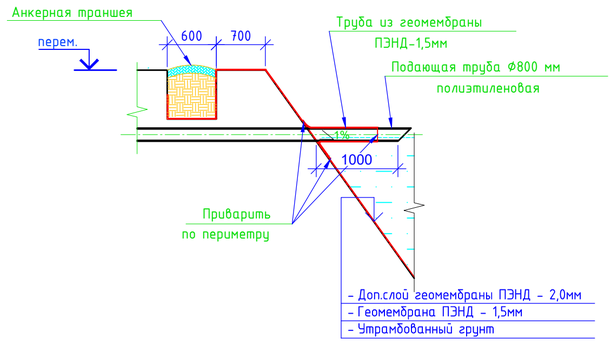

1. 1. Перехлест геотекстиля (300 г/м^2) составляет 120-150 мм и фиксируется термопайкой.
2. Для закрепления геомембраны используются анкерные траншеи, расположенные по периметру пруда, которые после укладки геомембраны заполняются местным грунтом с послойной трамбовкой и устройством в верхней зоне глиняного замка.
3. Крепление геомембраны производится монтажной организацией по месту.
4. Для исключения возможности механического повреждения геомембраны при производстве опалубочных и монолитных работ, методы и оборудование, используемые в этих работах, не должны повреждать полотнище и поверхность основания (для обеспечения защитного слоя бетона для арматурных изделий использовать соответствующие фиксаторы).
5. Запрещается хождение рабочих по поверхности полимерных материалов в обуви, которая может ее повредить.

						5/04-23-КЖ19
						«МТФ на 2000 фуражных коров №9 Ставропольского края», расположенная на з/у К.Н. 26:35:020104:293 в границах ОАО «Марьинское»
Изм.	Кол.уч.	Лист	N док.	Подпись	Дата	
ГИП		Кулаков			29.08.24	Пруд-испаритель ливневых стоков (позиция 34 по ГП)
Гл. констр.		Паленый			29.08.24	Стадия: Р; Лист: 2; Листов:
Исполнит.		Паленый			29.08.24	Схема расположения пруда-испарителя
Н. контр.		Рукинова			29.08.24	ООО "ГЕОпроект"


Согласовано

Взам.инв.№

Подпись и дата

Инв.№ подл.

Сечение 1-1 (1)

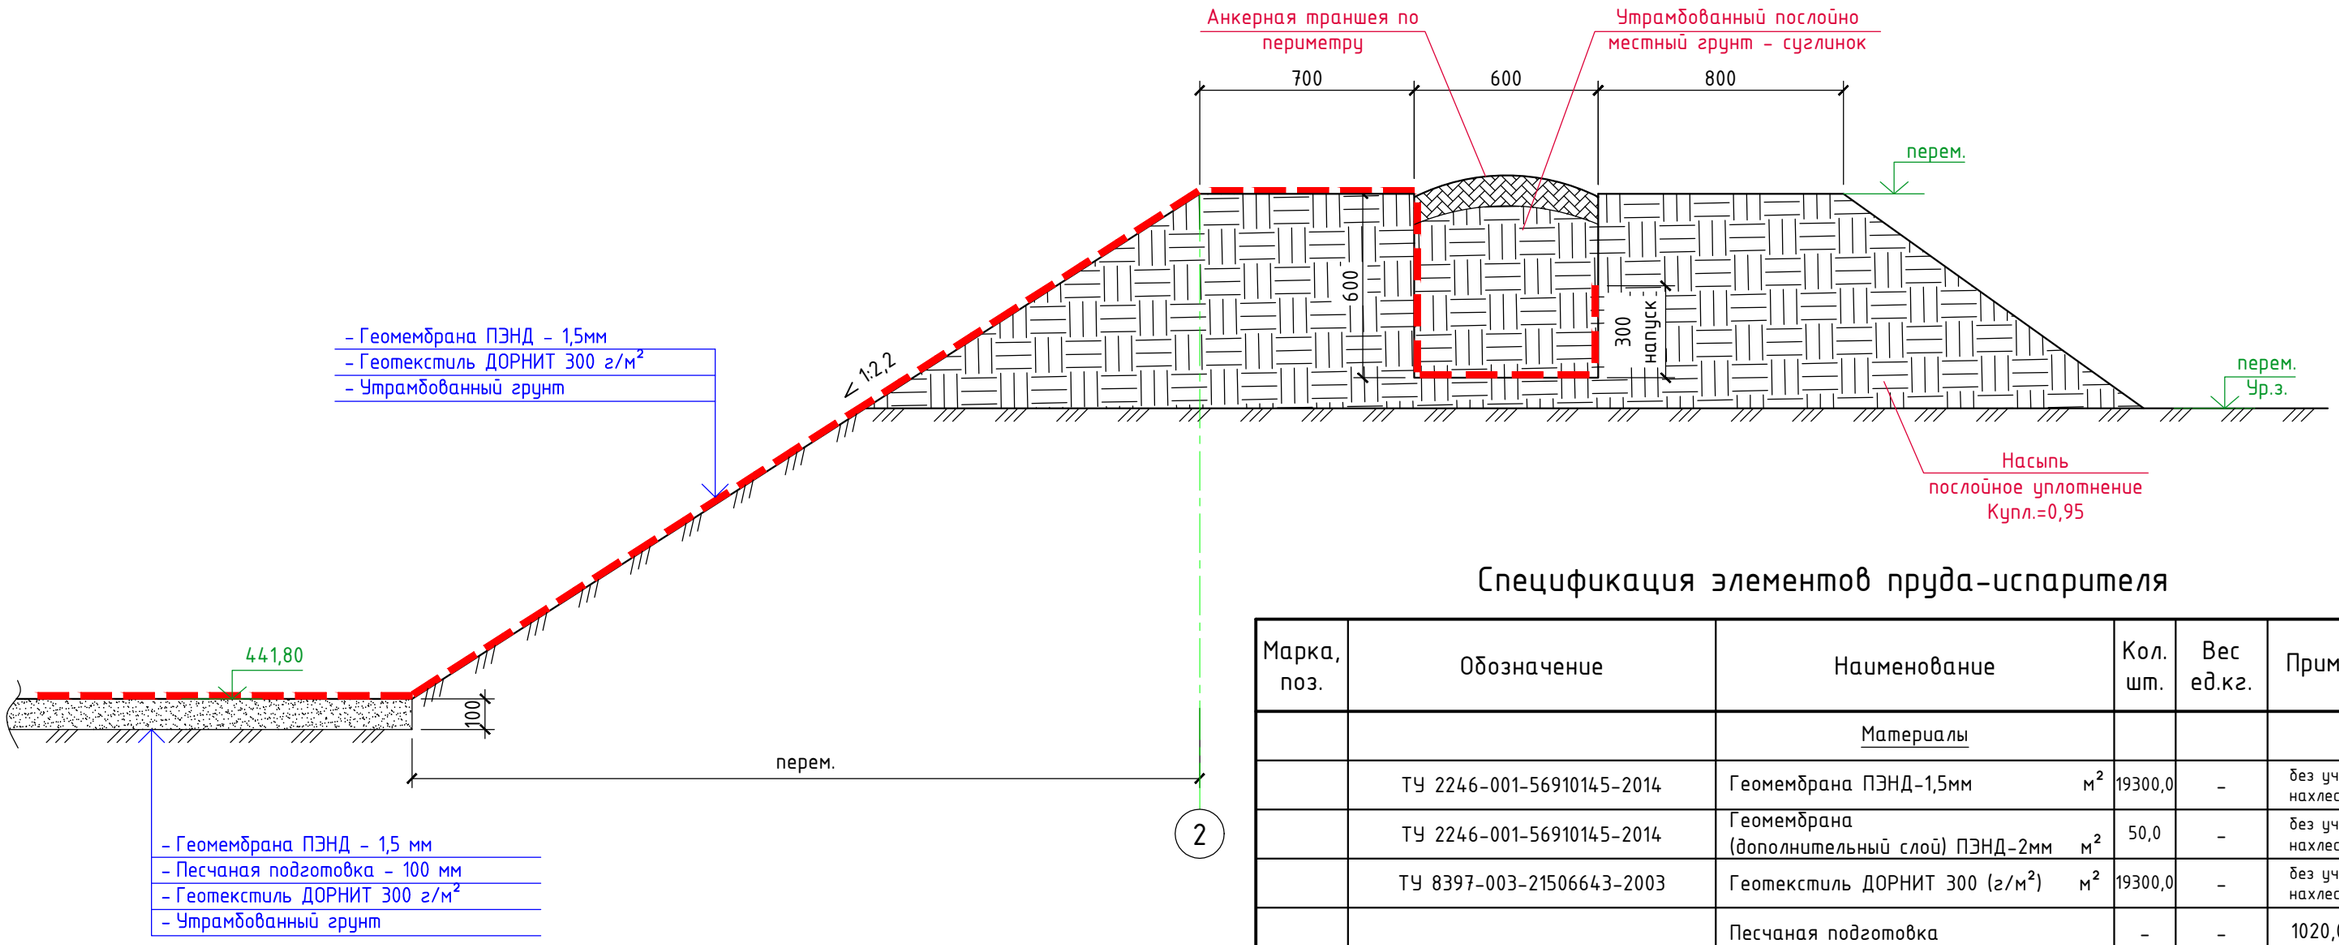

Спецификация элементов пруда-испарителя

Марка, поз.	Обозначение	Наименование	Кол. шт.	Вес ед.кг.	Примеч.
		Материалы			
	ТУ 2246-001-56910145-2014	Геомембрана ПЭНД-1,5мм $м^2$	19300,0	-	без учета нахлестов
	ТУ 2246-001-56910145-2014	Геомембрана (дополнительный слой) ПЭНД-2мм $м^2$	50,0	-	без учета нахлестов
	ТУ 8397-003-21506643-2003	Геотекстиль ДОРНИТ 300 ($г/м^2$) $м^2$	19300,0	-	без учета нахлестов
		Песчаная подготовка	-	-	1020,0$м^3$

Изм.	Кол.уч.	Лист	N док.	Подпись	Дата
ГИП		Кулаков			29.08.24
Гл. констр.		Паленый			29.08.24
Исполнит.		Паленый			29.08.24
Н. контр.		Рукинова			29.08.24

5/04-23-КЖ19

«МТФ на 2000 фуражных коров №9 Ставропольского края», расположенная на з/у К.Н. 26:35:020104:293 в границах ОАО «Марьинское»

Пруд-испаритель ливневых стоков (позиция 34 по ГП)	Стадия	Лист	Листов
	Р	3	
Сечение 1-1	ООО "ГЕОпроект"		

Согласовано

Взам.инв.№

Подпись и дата

Инв.№ подл.