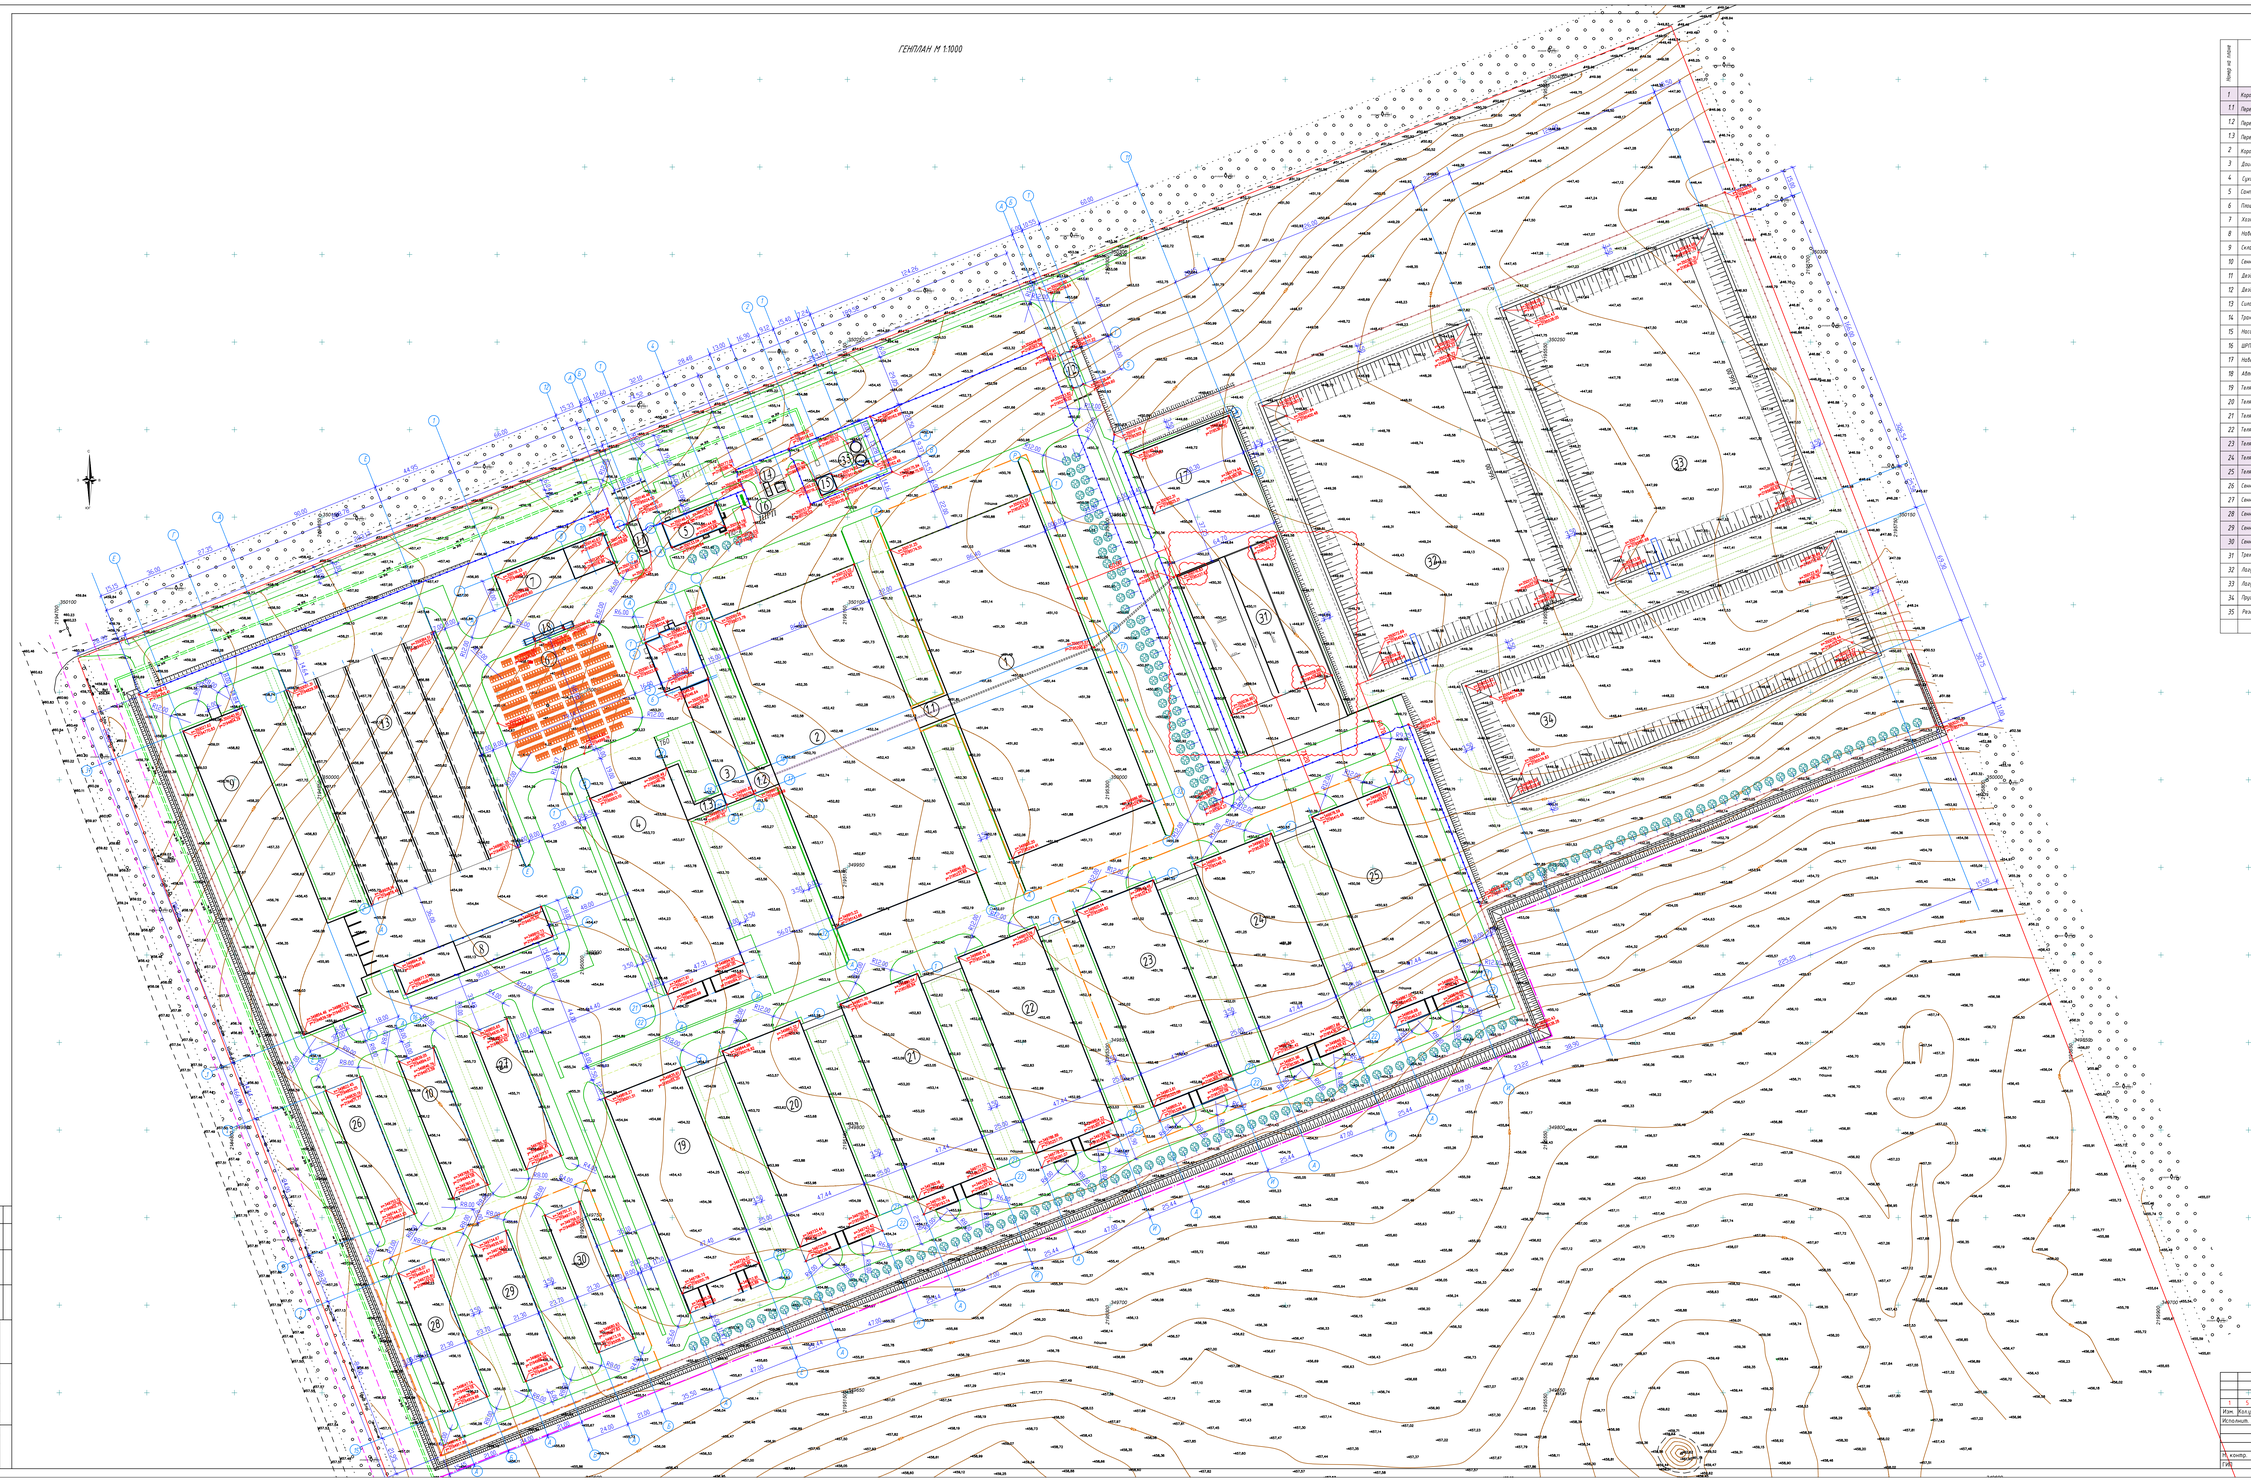

Ведомость зданий и сооружений

Номер на плане	Наименование и обозначение	Степень сметы Класс КПД	Этажность	Площадь, м2			Строительный объем, м3	Примечание
				застройки		общая здания	здания	
				здания	всего			
1	Коровник	IV	1	16 428,8		16 235,8	162645,2	2-этап стр-ва
1.1	Переходная галерея	IV	1	264,1		253,3	1175,3	2-этап стр-ва
1.2	Переходная галерея	IV	1	186,2		178,7	782,0	
1.3	Переходная галерея	IV	1	341,1		322,7	1432,6	
2	Коровник	IV	1	16 428,8		16 235,8	162645,2	
3	Дольно-молочный блок с АБК	IV	1	2 115,5		1 862,45	12 325,2	
4	Сухостойный коровник	IV	1	6165,1		5 596,6	45833,2	
5	Сопропускник	II	1	551,8		455,75	30353,5	
6	Площадка для пеляг	-	-	5 320				
7	Хозяйственный блок с навесом для техники	IV	1	1247,3		1 212,3	8519,9	
8	Навес для кормов	IV	1	1688		1637	14401	
9	Склад минеральных кормов	IV	1	7260,2		7120,8	59611,67	
10	Сенник	IV	1	1806,2		1747	14487,5	
11	Дезбарьер	IV	1	166,4		80,8	866,7	
12	Дезбарьер	IV	1	166,4		80,8	866,7	
13	Силосно-сенажная траншея		1	12 628				
14	Трансформаторная подстанция с ДЗС		1	130				
15	Насосная станция 2-го подъема	IV	1	104,6		78,3	934,25	
16	ШРП		-	-				перспективное стр-во
17	Навес для хранения песка	IV	1	2247,2		2127,6	23152,9	
18	Автомобильные весы	-	-	93,6				
19	Телятник для разных возрастных групп	IV	1	6216,5		5596,6	45833,2	
20	Телятник для разных возрастных групп	IV	1	6172		5596,6	49067,48	
21	Телятник для разных возрастных групп	IV	1	6172		5596,6	49067,48	
22	Телятник для разных возрастных групп	IV	1	6172		5596,6	49067,48	
23	Телятник для разных возрастных групп	IV	1	6172		5596,6	49067,48	2-этап стр-ва
24	Телятник для разных возрастных групп	IV	1	6172		5596,6	49067,48	2-этап стр-ва
25	Телятник для разных возрастных групп	IV	1	6172		5596,6	49067,48	2-этап стр-ва
26	Сенник	IV	1	1806,2		1747	14487,5	
27	Сенник	IV	1	1806,2		1747	14487,5	
28	Сенник	IV	1	1806,2		1747	14487,5	2-этап стр-ва
29	Сенник	IV	1	1806,2		1747	14487,5	2-этап стр-ва
30	Сенник	IV	1	1806,2		1747	14487,5	2-этап стр-ва
31	Трехсекционный осадитель	-	-	5306,2				
32	Лагуна	-	-	22 100				
33	Лагуна	-	-	22 100				
34	Пруд-испаритель ливневых стоков	-	-	16 800				
35	Резервуары противопожарного водоснабжения			105				

Условные обозначения

- Граница отведенного участка
- Граница проектирования 1 - этап строительства
- Условная граница проектирования 2 - этап строительства
- Проектируемые здания и сооружения
- Подпорные стенки
- Ограждение территории
- Координаты точек на местности

Координаты отведенного участка КН 26:35:020104:293

	X	Y
1	350069,39	2194710,68
2	350430,46	2195620,5
3	348998,15	2196176,82
4	348955,51	2196178,03
5	348782,14	2195703,12
6	348604,79	2195264,47
1	350069,39	2194710,68

						5/04-23-ГП
						«МТФ на 2000 фуражных коров №9 Ставропольского края» расположенная на з/у к.н. 26:35:020104:293 в границах ОАО «Марьинское»
Изм.	Кол.уч.	Лист	N док.	Подпись	Дата	
Исполнил	Кулаков				30.08.24	
Н. контр.	Рукинова				30.08.24	Разбивочный план
ГИП	Кулаков				30.08.24	

Стадия	Лист	Листов
Р	3	

ООО "ГЕОпроект"

Инв.№ подл. | Подпись и дата | Взам.инв.№ | Согласовано