Секция ограждения

Масштаб М 1:25

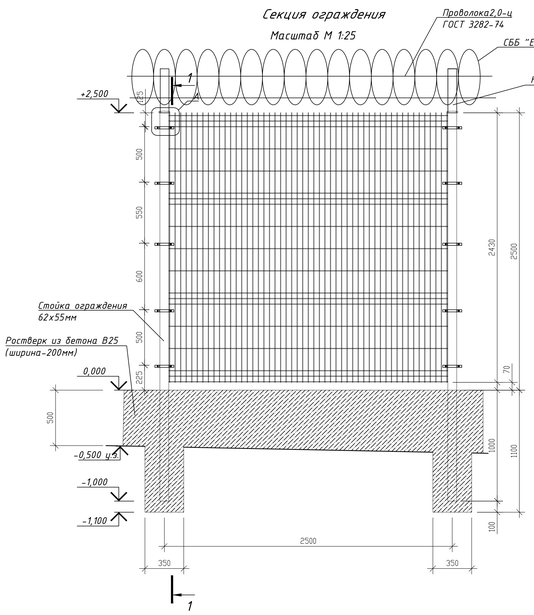

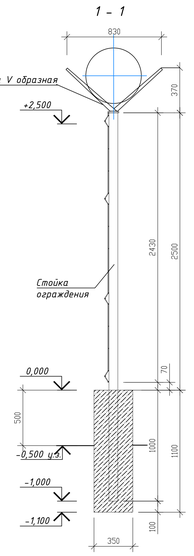

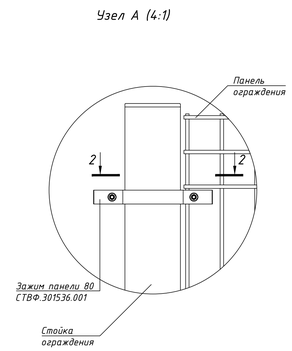

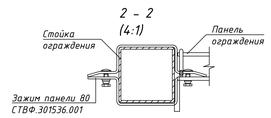

1. Секция состоит из сварной сетки из металлических прутьев диаметром 4мм; ячейки размером 50х200мм, ширина полотна -2,5м. Количество ребер жесткости- 4.
2. Опорой ограждения является загрунтованная профильная труба сечением 60х60х2мм. Сверху выполнена пластиковая заглушка.
3. Установку секций выполнить в соответствии с документацией, поставляемой с изделием.
4. Предприятие-изготовитель оставляет за собой право вносить изменения в конструкцию изделий без ухудшения технических характеристик.

							5/04-23-ГП
							«МТФ на 2000 фуражных коров №9 Ставропольского края» расположенная на з/у к.н. 26:35:020104:293 в границах ОАО «Марьинское»
Изм.	Кол.уч.	Лист	N док.	Подпись	Дата		
Исполнит.		Кулаков			30.08.24		Стадия: Р; Лист: 11; Листов:
Н. контр.		Рукинова			30.08.24	Секция 3Д ограждения	ООО "ГЕОпроект"
ГИП		Кулаков			30.08.24		

Согласовано

Взам. инв. №

Подпись и дата

Инв. № подл.

Ворота распашные двухстворчатые

Масштаб М 1:25

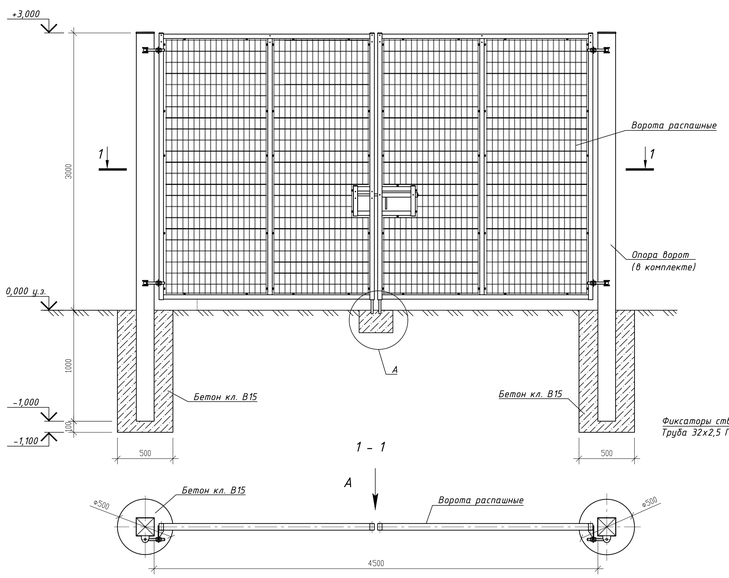

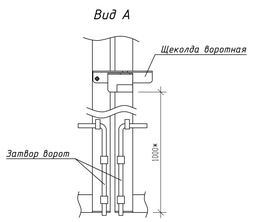

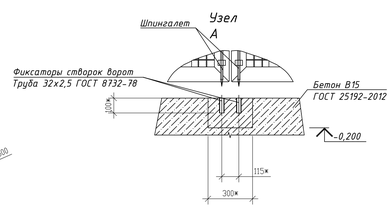

1. Комплект ворот включает в себя: 2 створки, 2 опорных столба, петли угол открывания 130гр., притворная планка, ригель.
2. Установку ворот выполнять в соответствии с сопроводительной документацией на комплект ворот.
3. Размеры не указанные на чертеже, выполнить в соответствии с сопроводительной документацией на комплект ворот.
4. Разметку котлованов под установку опор ворот вести на подготовленной площадке с разностью отметок спланированного грунта не более 100 мм на длине 8 метров.

* - размер для справок

							5/04-23-ГП
							«МТФ на 2000 фуражных коров №9 Ставропольского края» расположенная на з/у к.н. 26:35:020104:293 в границах ОАО «Марьинское»
Изм.	Кол.уч.	Лист	N док.	Подпись	Дата		
Исполнит.		Кулаков			30.08.24		Стадия: Р; Лист: 12; Листов:
Н. контр.		Рукинова			30.08.24	Ворота распашные двухстворчатые (3Д ограждения)	ООО "ГЕОпроект"
ГИП		Кулаков			30.08.24		

Согласовано

Взам. инв. №

Подпись и дата

Инв. № подл.