Проектное решение реконструкции фонарей на объектах МТФ №№1, 4, 6, 10, 11.

План фонаря МТФ №№6, 10, 11.

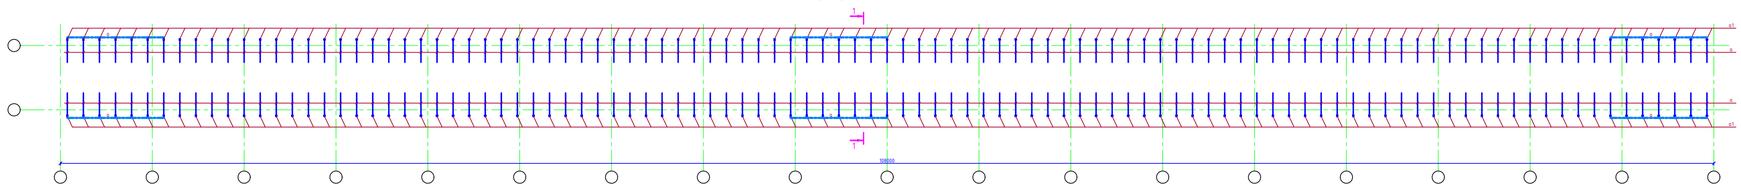

План фонаря МТФ №1.

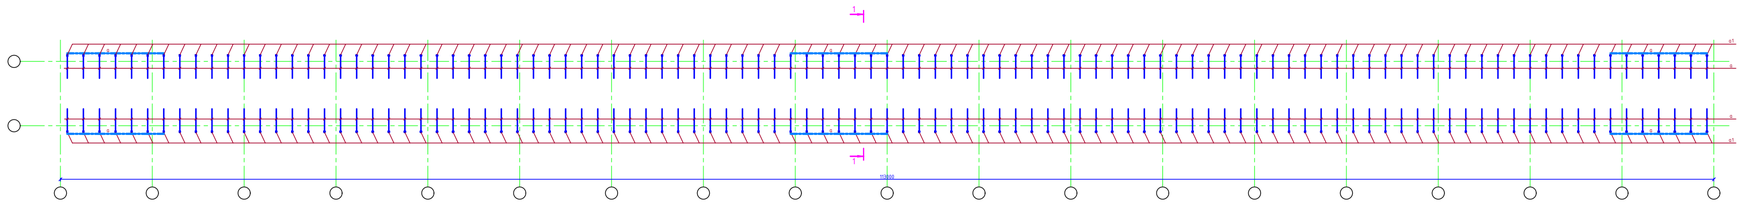

План фонаря МТФ №4.

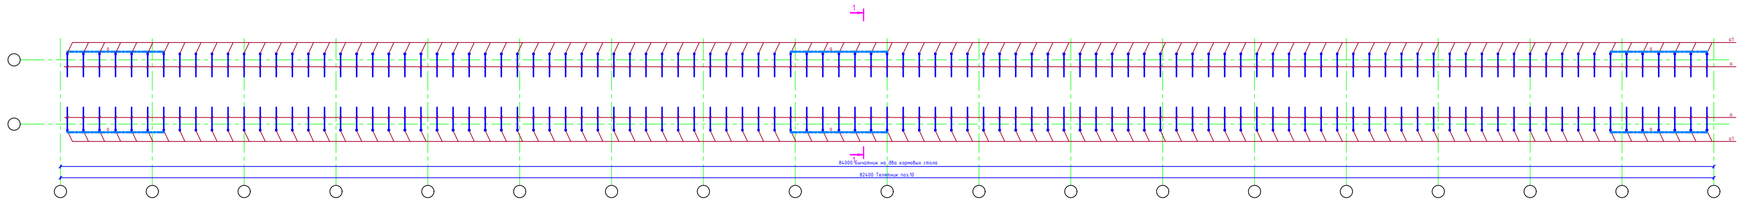

Разрез фонаря МТФ №№4, 6, 10, 11.

Разрез 1-1

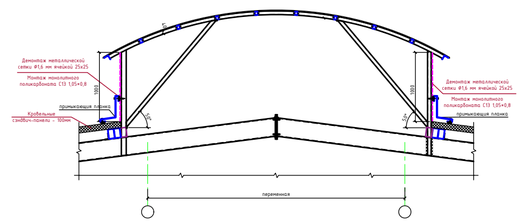

Разрез фонаря МТФ №№1.

Разрез 1-1

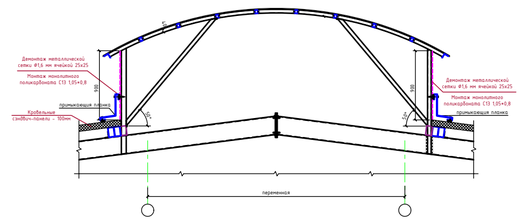

Спецификация материалов

	Наименование демонтируемого и монтируемого материала	Ед. изм.	Кол-во	Примеч.
	Металлическая сетка Ø1,6 мм ячейка 25х25	м2	1603,1	Демонтаж
МТФ№1	Поликарбонатный профиль СП 1,05×0,8 прозрачный	м2	406,8	монтаж
МТФ№4,	Поликарбонатный профиль СП 1,05×0,8 прозрачный	м2	332,8	монтаж
МТФ№6	Поликарбонатный профиль СП 1,05×0,8 прозрачный	м2	216	монтаж
МТФ№10	Поликарбонатный профиль СП 1,05×0,8 прозрачный	м2	216	монтаж
МТФ№11	Поликарбонатный профиль СП 1,05×0,8 прозрачный	м2	432	монтаж

Согласовано

Инв.№ подл. | Подпись и дата | Взам.инв.№

Изм.	Кол.уч.	Лист	№ докум.	Подпись	Дата
ГИП	Журавлев				04.26
Н.к. контр.	Подпись				04.26
Гл. конструк.	Подпись				04.26

АР

Реконструкция фонарей на объектах МТФ №№1, 4, 6, 10, 11. Ремонт кровли и замена ворот на объектах МТФ №1, 4, 6, 10, 11 Новомосковского района, Тульской области

Стадия	Лист	Листов
Р	1	

План фонарей.

АО "Родина"