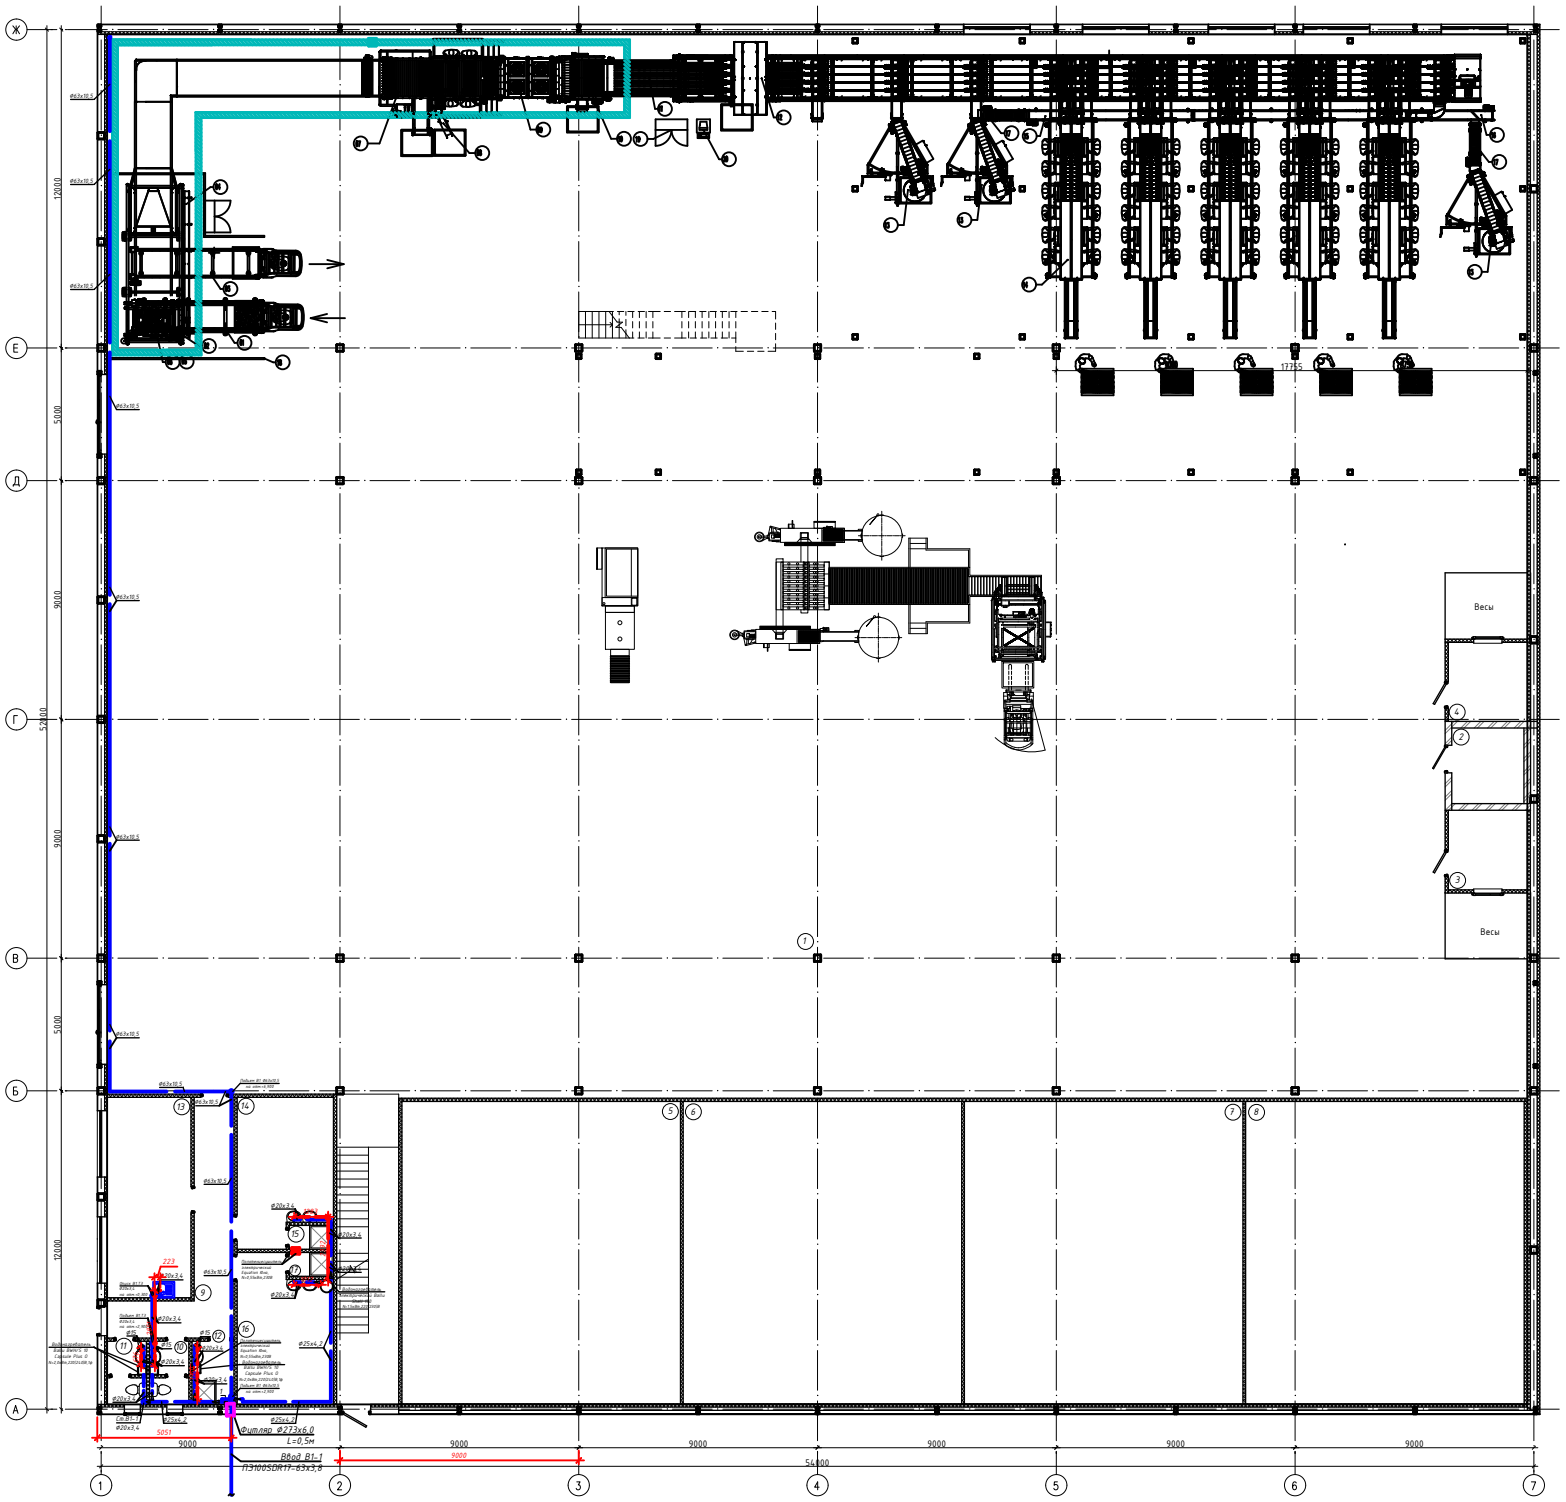


ЭКСПЛИКАЦИЯ ПОМЕЩЕНИЙ

| Номер | Имя | Площадь, м² | Кат. помещен. |
|---|---|---|---|
| План на отм. 0,000 | | | |
| 1 | Цех сортировки и упаковки | 2142,5 | |
| 2 | Электрощитовая | 7,8 | |
| 3 | Весовая | 8,9 | |
| 4 | Весовая | 8,9 | |
| 5 | Холодильная камера №1 | 119,7 | |
| 6 | Холодильная камера №2 | 119,7 | |
| 7 | Холодильная камера №3 | 119,7 | |
| 8 | Холодильная камера №4 | 119,7 | |
| 9 | Коридор | 18,2 | |
| 10 | Санузел мужской | 3,5 | |
| 11 | Санузел женский | 3,5 | |
| 12 | КУИ | 3,8 | |
| 13 | Комната приема пищи | 23,9 | |
| 14 | Гардероб. женский | 19,0 | |
| 15 | Душ женский | 1,5 | |
| 16 | Гардероб мужской | 19,0 | |
| 17 | Душ мужской | 1,5 | |

ЭКСПЛИКАЦИЯ ПОМЕЩЕНИЙ

| Номер | Имя | Площадь | Кат. помещен. |
|---|---|---|---|
| План на отм. 3,200 | | | |
| 18 | Коридор | 29,6 | |
| 19 | Кабинет | 13,1 | |
| 20 | Кабинет | 12,6 | |
| 21 | Кабинет | 32,1 | |
| 22 | Санузел женский | 3,5 | |
| 23 | Санузел мужской | 3,5 | |
| План на отм. 4,000 | | | |
| 24 | Антресоль | 474,0 | |

Фрагмент плана на отм. +3,200

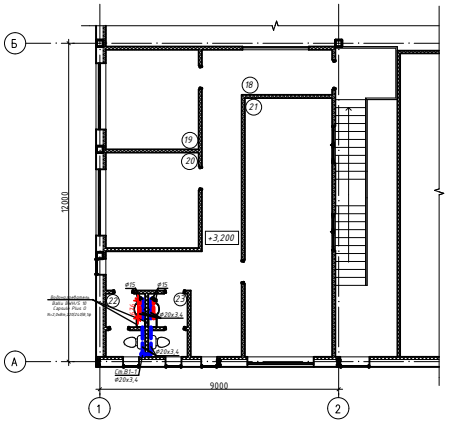


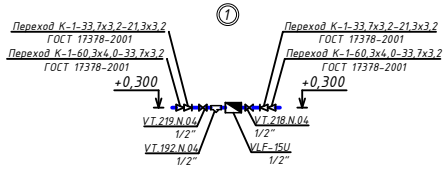


| Изм. | Кол.уч. | Лист | №док | Подпись | Дата |
|---|---|---|---|---|---|
| Исполнит. | | Гюрина | | | 10.05.26 |
| Н.контр. | | Рукинова | | | 10.05.26 |
| ГИП | | Кулаков | | | 10.05.26 |

1/04-26-ВК

«Реконструкция объекта с организацией сортировочного цеха № 1, расположенного на земельном участке с кадастровым номером 23:19:0401000:562, Краснодарский край, р-н Ленинградский, в границах ЗАО «Красноармеец», участок 1, секция 4, контур 39»

Сортировочный цех № 1

План систем В1, Т3 на отм. 0,000. Фрагмент плана систем В1, Т3 на отм. +3,200.

| Стадия | Лист | Листов |
|---|---|---|
| Р | 9 | |

ООО "ГЕОпроект"

Согласовано

Взам.инв.№

Подпись и дата

Инв.№ подл.