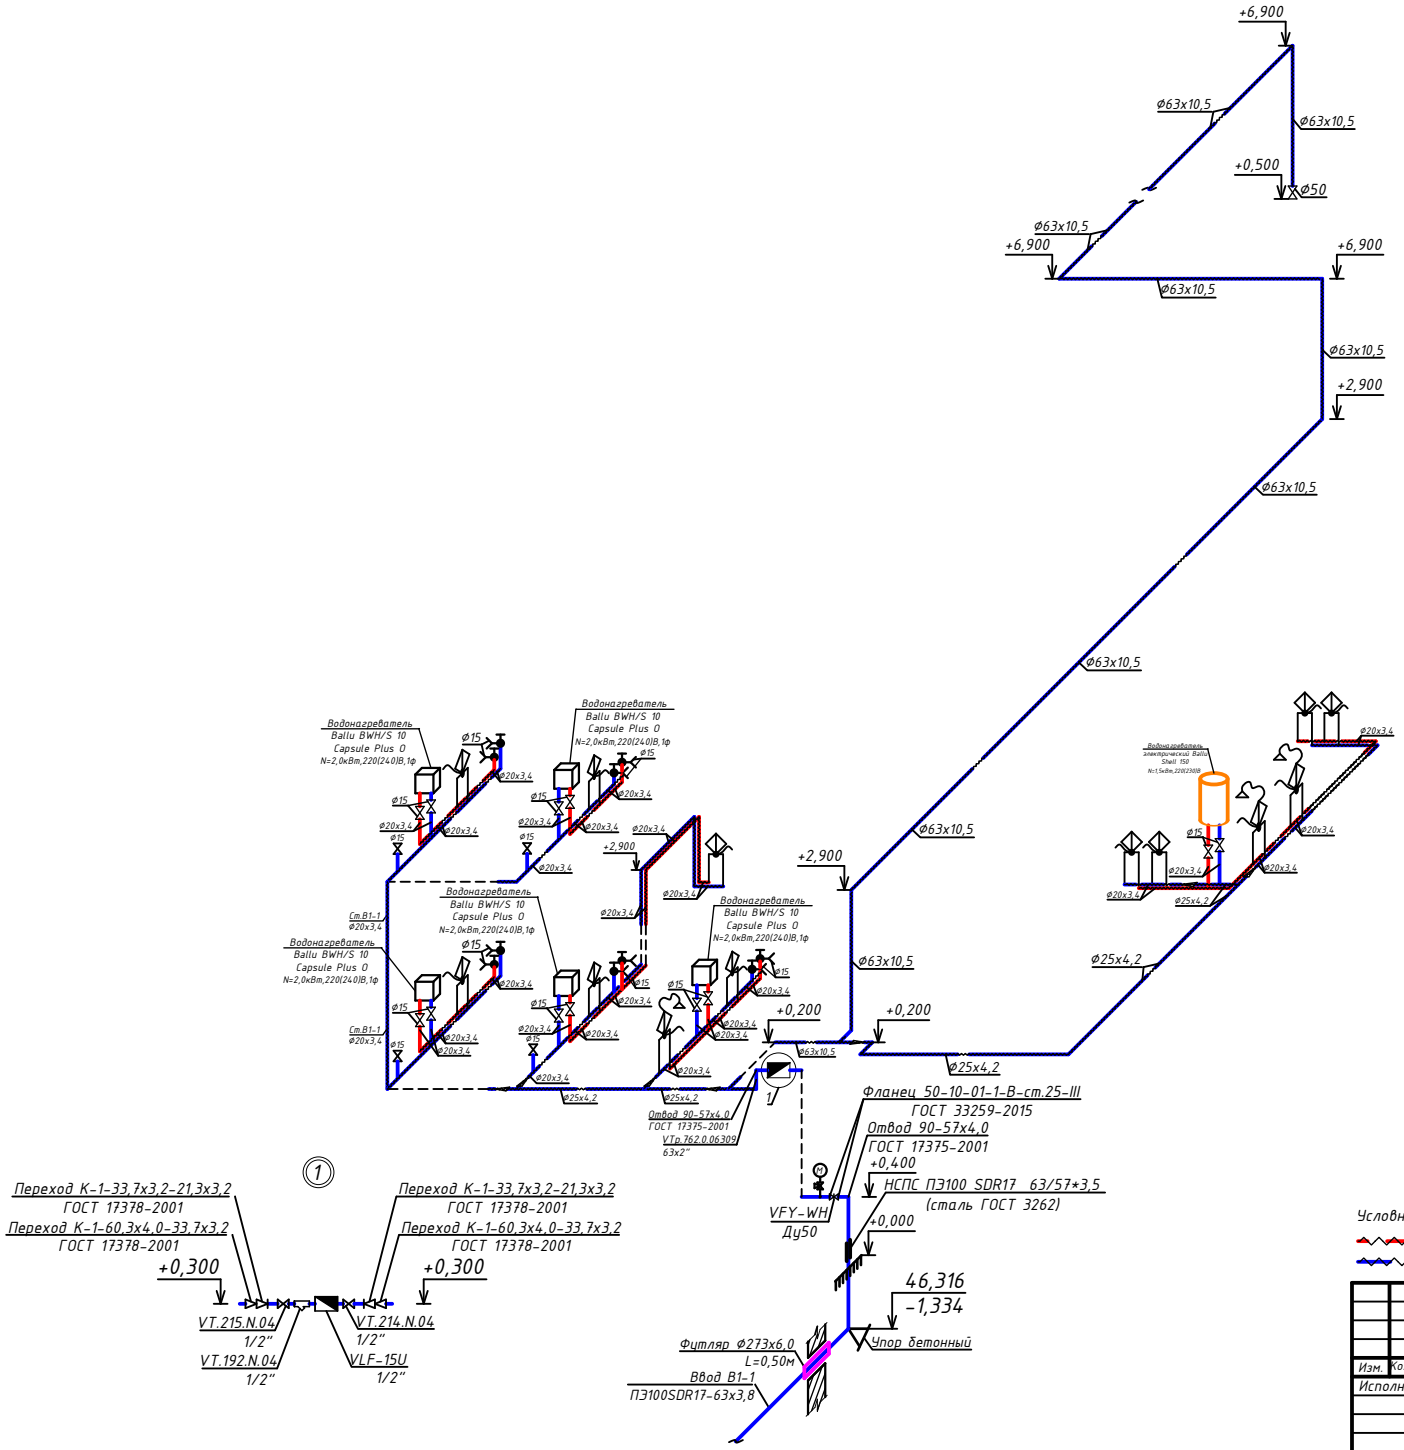

Условные обозначения:

Трубопровод горячего водоснабжения в изоляции

Трубопровод холодного водоснабжения в изоляции

						1/04-26-ВК	
						«Реконструкция объекта с организацией сортировочного цеха № 1, расположенного на земельном участке с кадастровым номером 23:19:0401000:562, Краснодарский край, р-н Ленинградский, в границах ЗАО «Красноармеец», участок 1, секция 4, контур 39»	
Изм.	Кол.уч	Лист	№док	Подпись	Дата		
Исполнит.		Тюрина			20.05.26	Сортировочный цех № 1	Стадия: Р; Лист: 12; Листов:
Н.контр.		Рукинова			20.05.26	Схема системы В1, Т3	ООО "ГЕОпроект"
ГИП		Кулаков			20.05.26		

Согласовано

Инв.№ подл. | Подпись и дата | Взам.инв.№