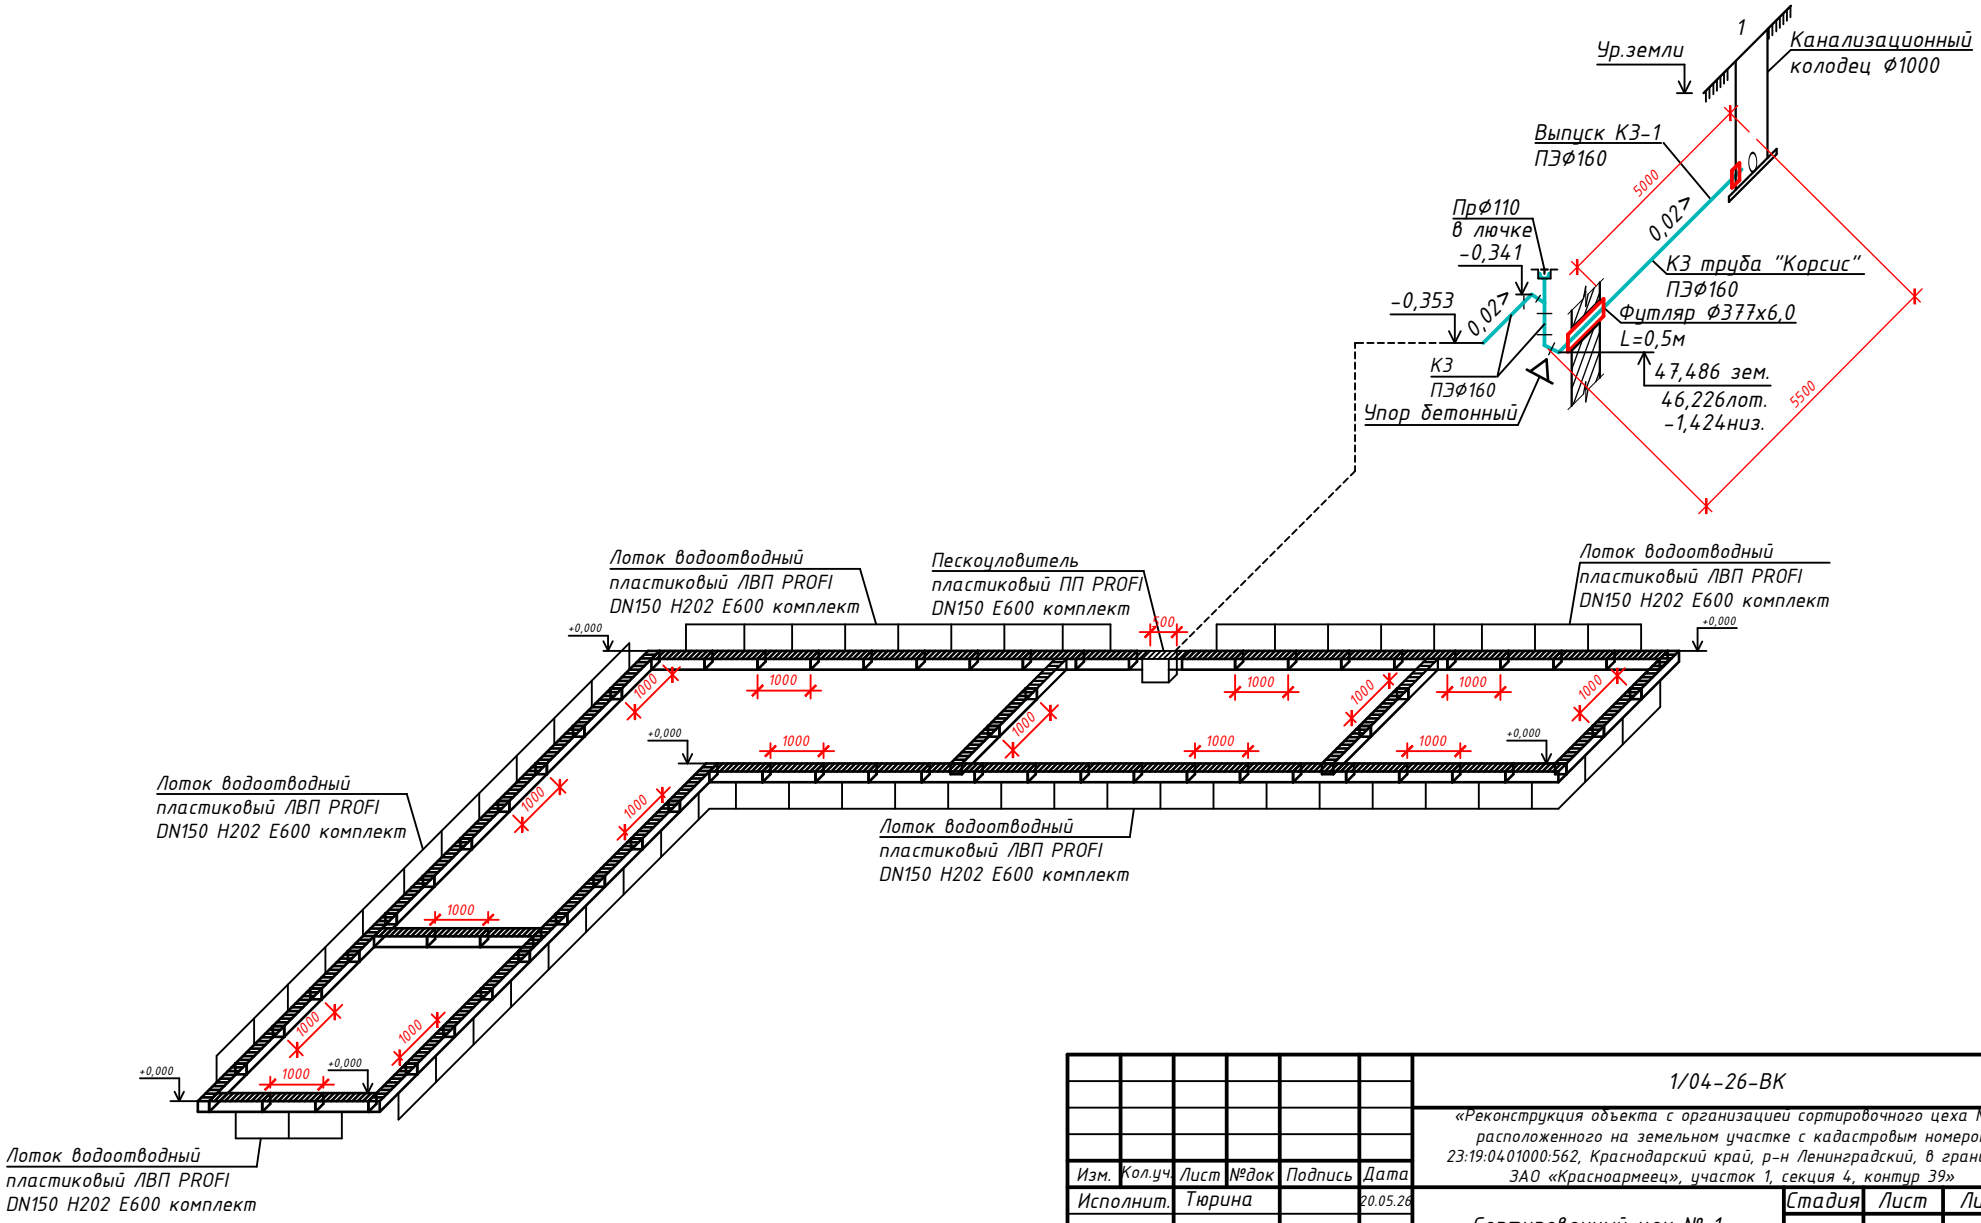

						1/04-26-ВК
						«Реконструкция объекта с организацией сортировочного цеха № 1, расположенного на земельном участке с кадастровым номером 23:19:0401000:562, Краснодарский край, р-н Ленинградский, в границах ЗАО «Красноармеец», участок 1, секция 4, контур 39»
Изм.	Кол.уч.	Лист	№док	Подпись	Дата	
Исполнит.		Тюрина			20.05.26	Сортировочный цех № 1
						Стадия: Р; Лист: 3; Листов:
Н.контр.		Рукинова			20.05.26	Принципиальная схема системы К3
ГИП		Кулаков			20.05.26	ООО "ГЕОпроект"

Согласовано

Взам.инв.№

Подпись и дата

Инв.№ подл.