ГЕНПЛАН М 1 : 500

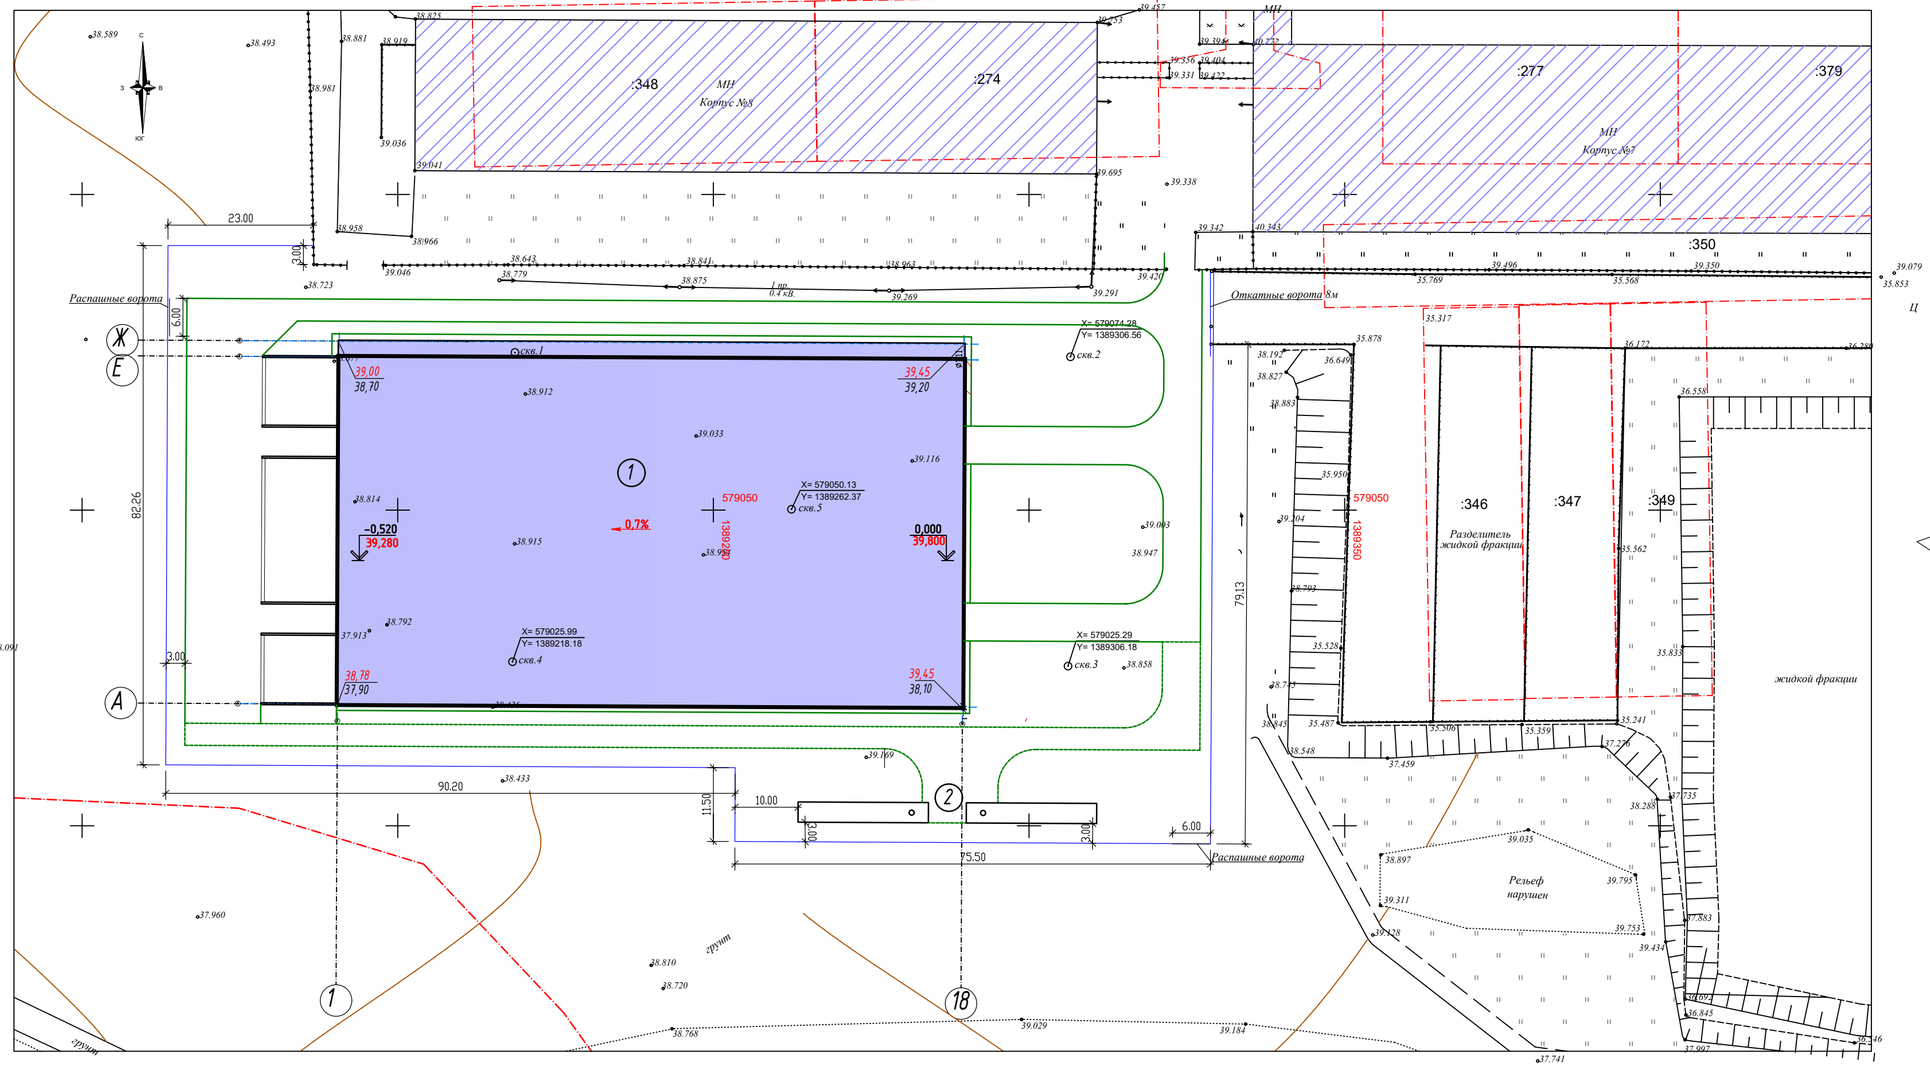

Спецификация материалов ограждения

Позиция	Обозначение	Наименование	Кол-тво,	Примечание
1		Труба профильная 60х60х5	141шт, по 3м	Длина ограждения 350,0 шаг 2
		Труба профильная 40х25х2	700м	
		Профлист	525м2	
		Бетон стойки, (диаметр 350мм, высота 900мм)	12.8м3	
		Бетон цоколь (0,35 х 0,2 х 350м)	24.5м3	

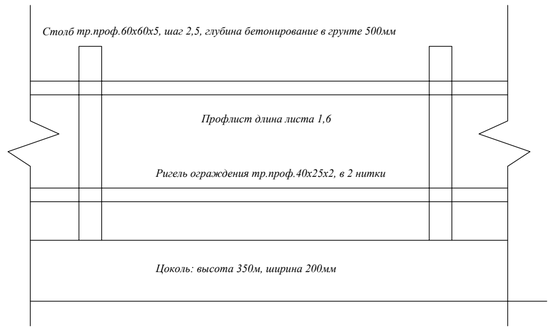

Изм.	Колуч.	Лист	N док.	Подпись	Дата	"Навес для телят", расположенный на территории существующей фермы МТФ №1 "Кубанская степь" в пос. Степной, Каневского района, Краснодарского края.			
Исполнит.							Стадия	Лист	Листов
							Р		
Н. контр.						План ограждения			
ГИП									