Фасад 1-22. L-120.000м

h-1 (4,76) + 0,15 - 4,90h.

h-2 (5,26) + 0,15 - 5,40h

h-3 (5,76) + 0,15 - 5,90h

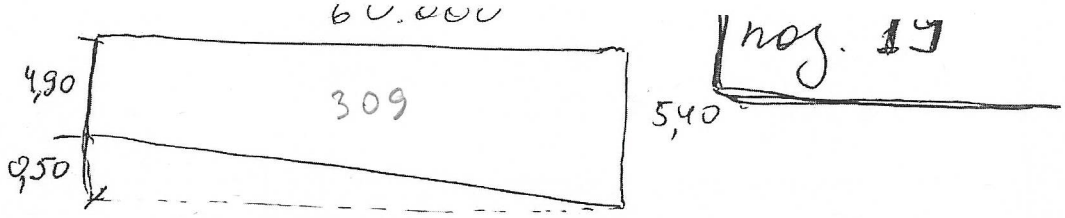

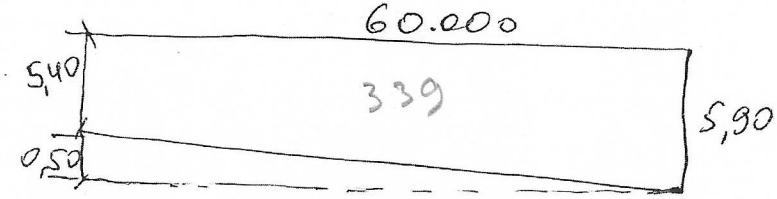

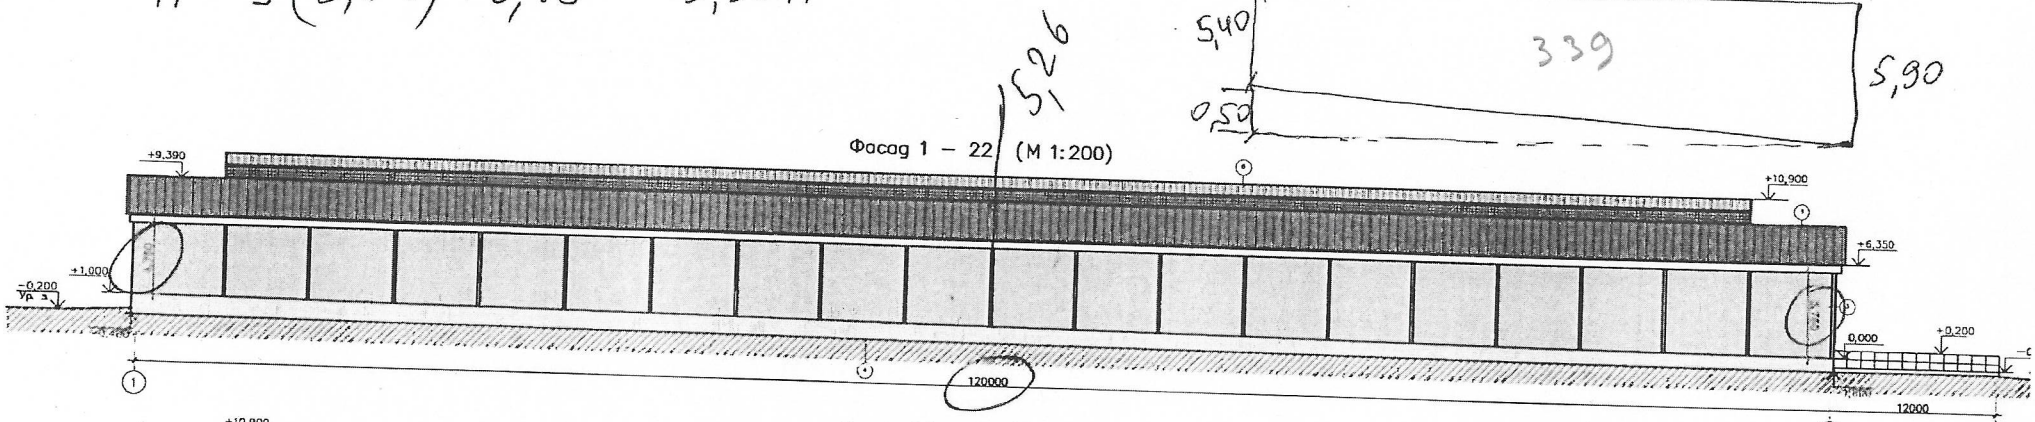

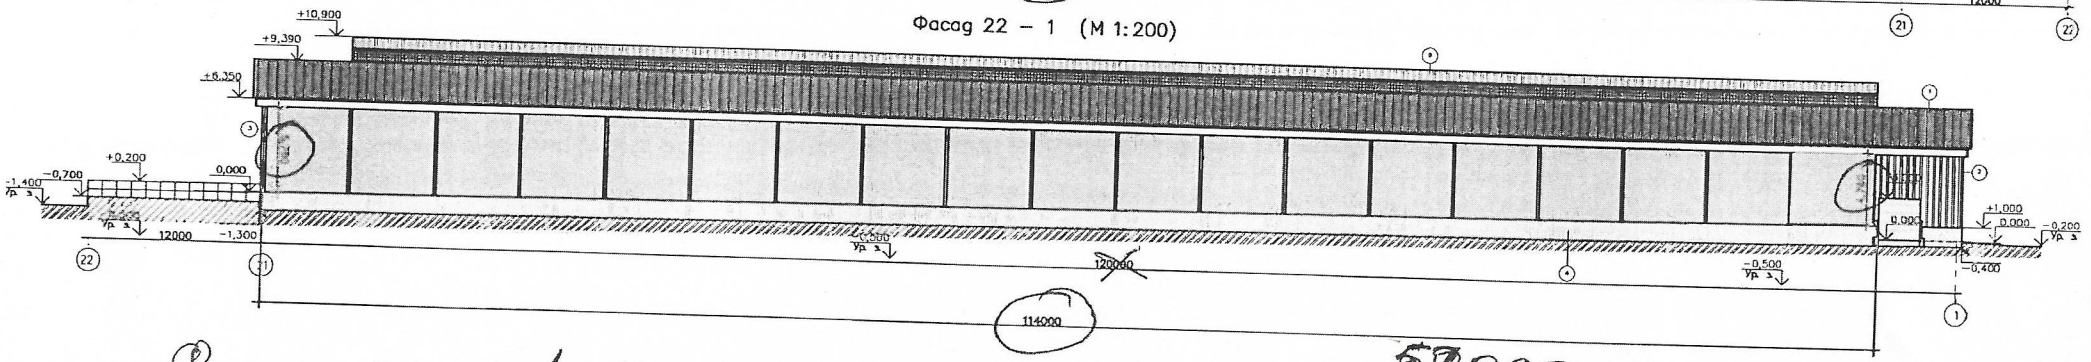

Фасад 22-1 L-114.000м

h-1 4,76 + 0,15 - 4,90

h-2 5,26 + 0,15 - 5,40

h-3 5,76 + 0,15 - 5,90

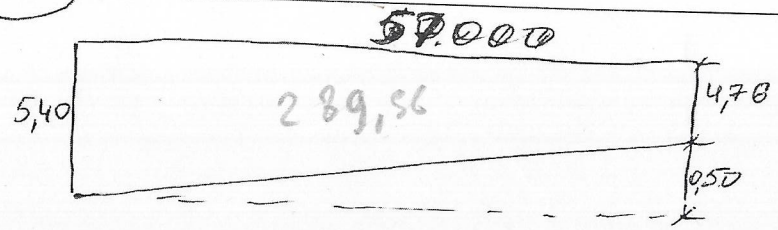

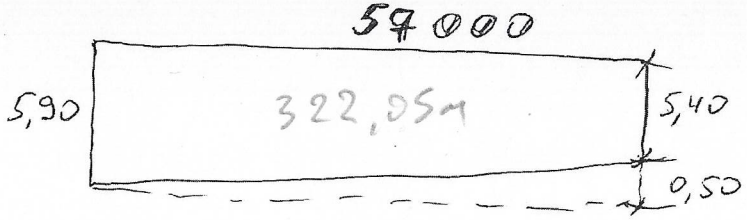

Фасад 1-22.

① 4,76 + 0,15 - 4,900

② 5,26 + 0,15 - 5,40

③ 5,76 + 0,15 - 5,90

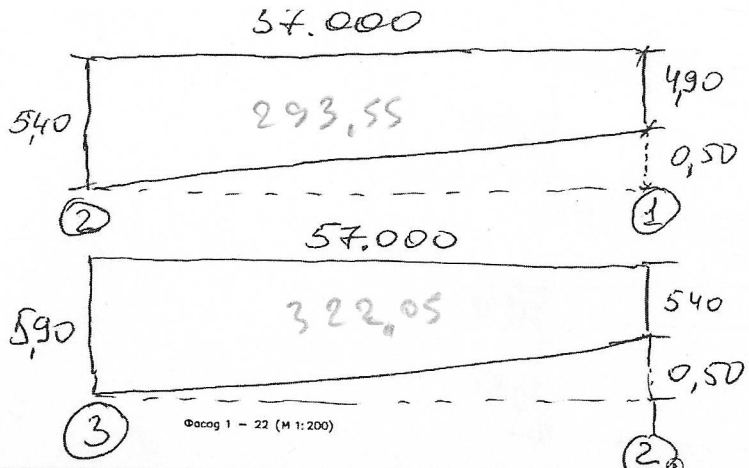

Фасад 1 – 22 (М 1:200)

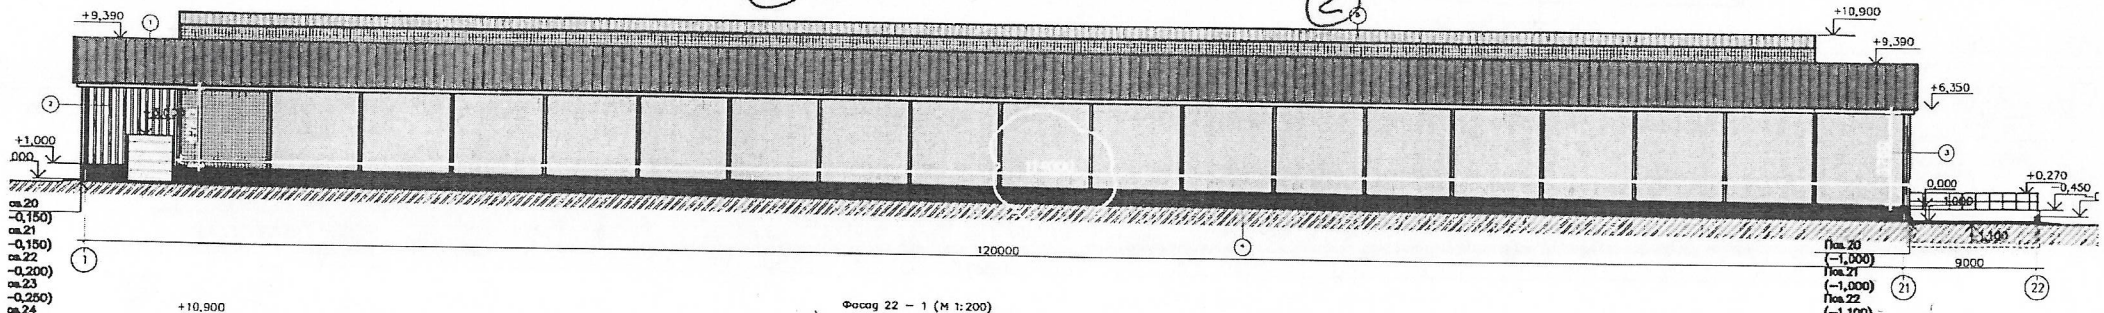

Фасад 22 – 1 (М 1:200)

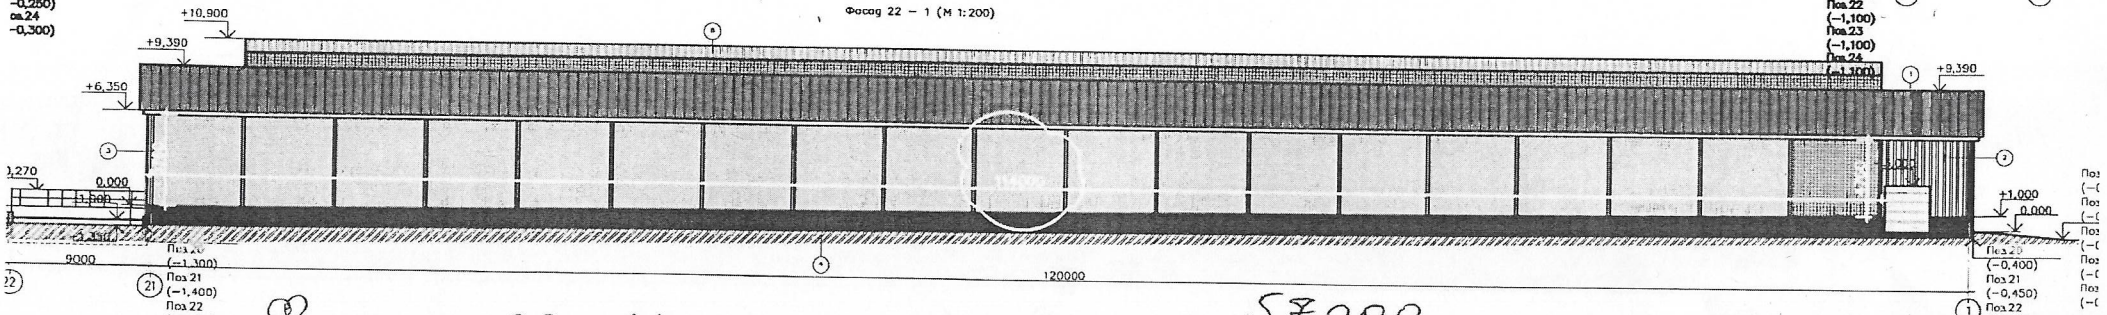

Фасад 22-11

① 4,76 + 0,15 = 4,90

② 5,26 + 0,15 = 5,40

③ 5,76 + 0,15 = 5,90

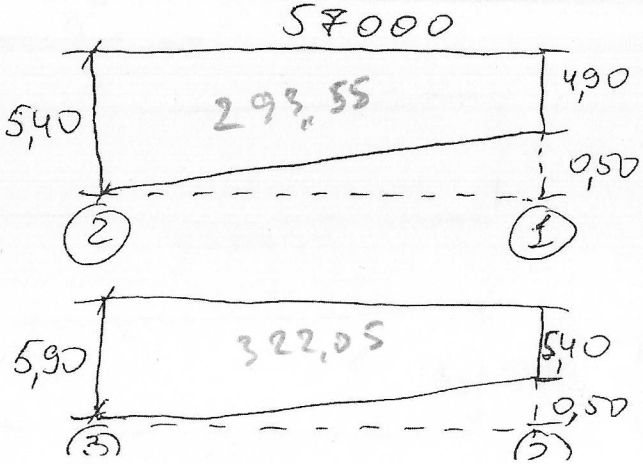

поз.-20 ~~-24~~

поз.-21

поз.-22

поз.-23

поз.-24