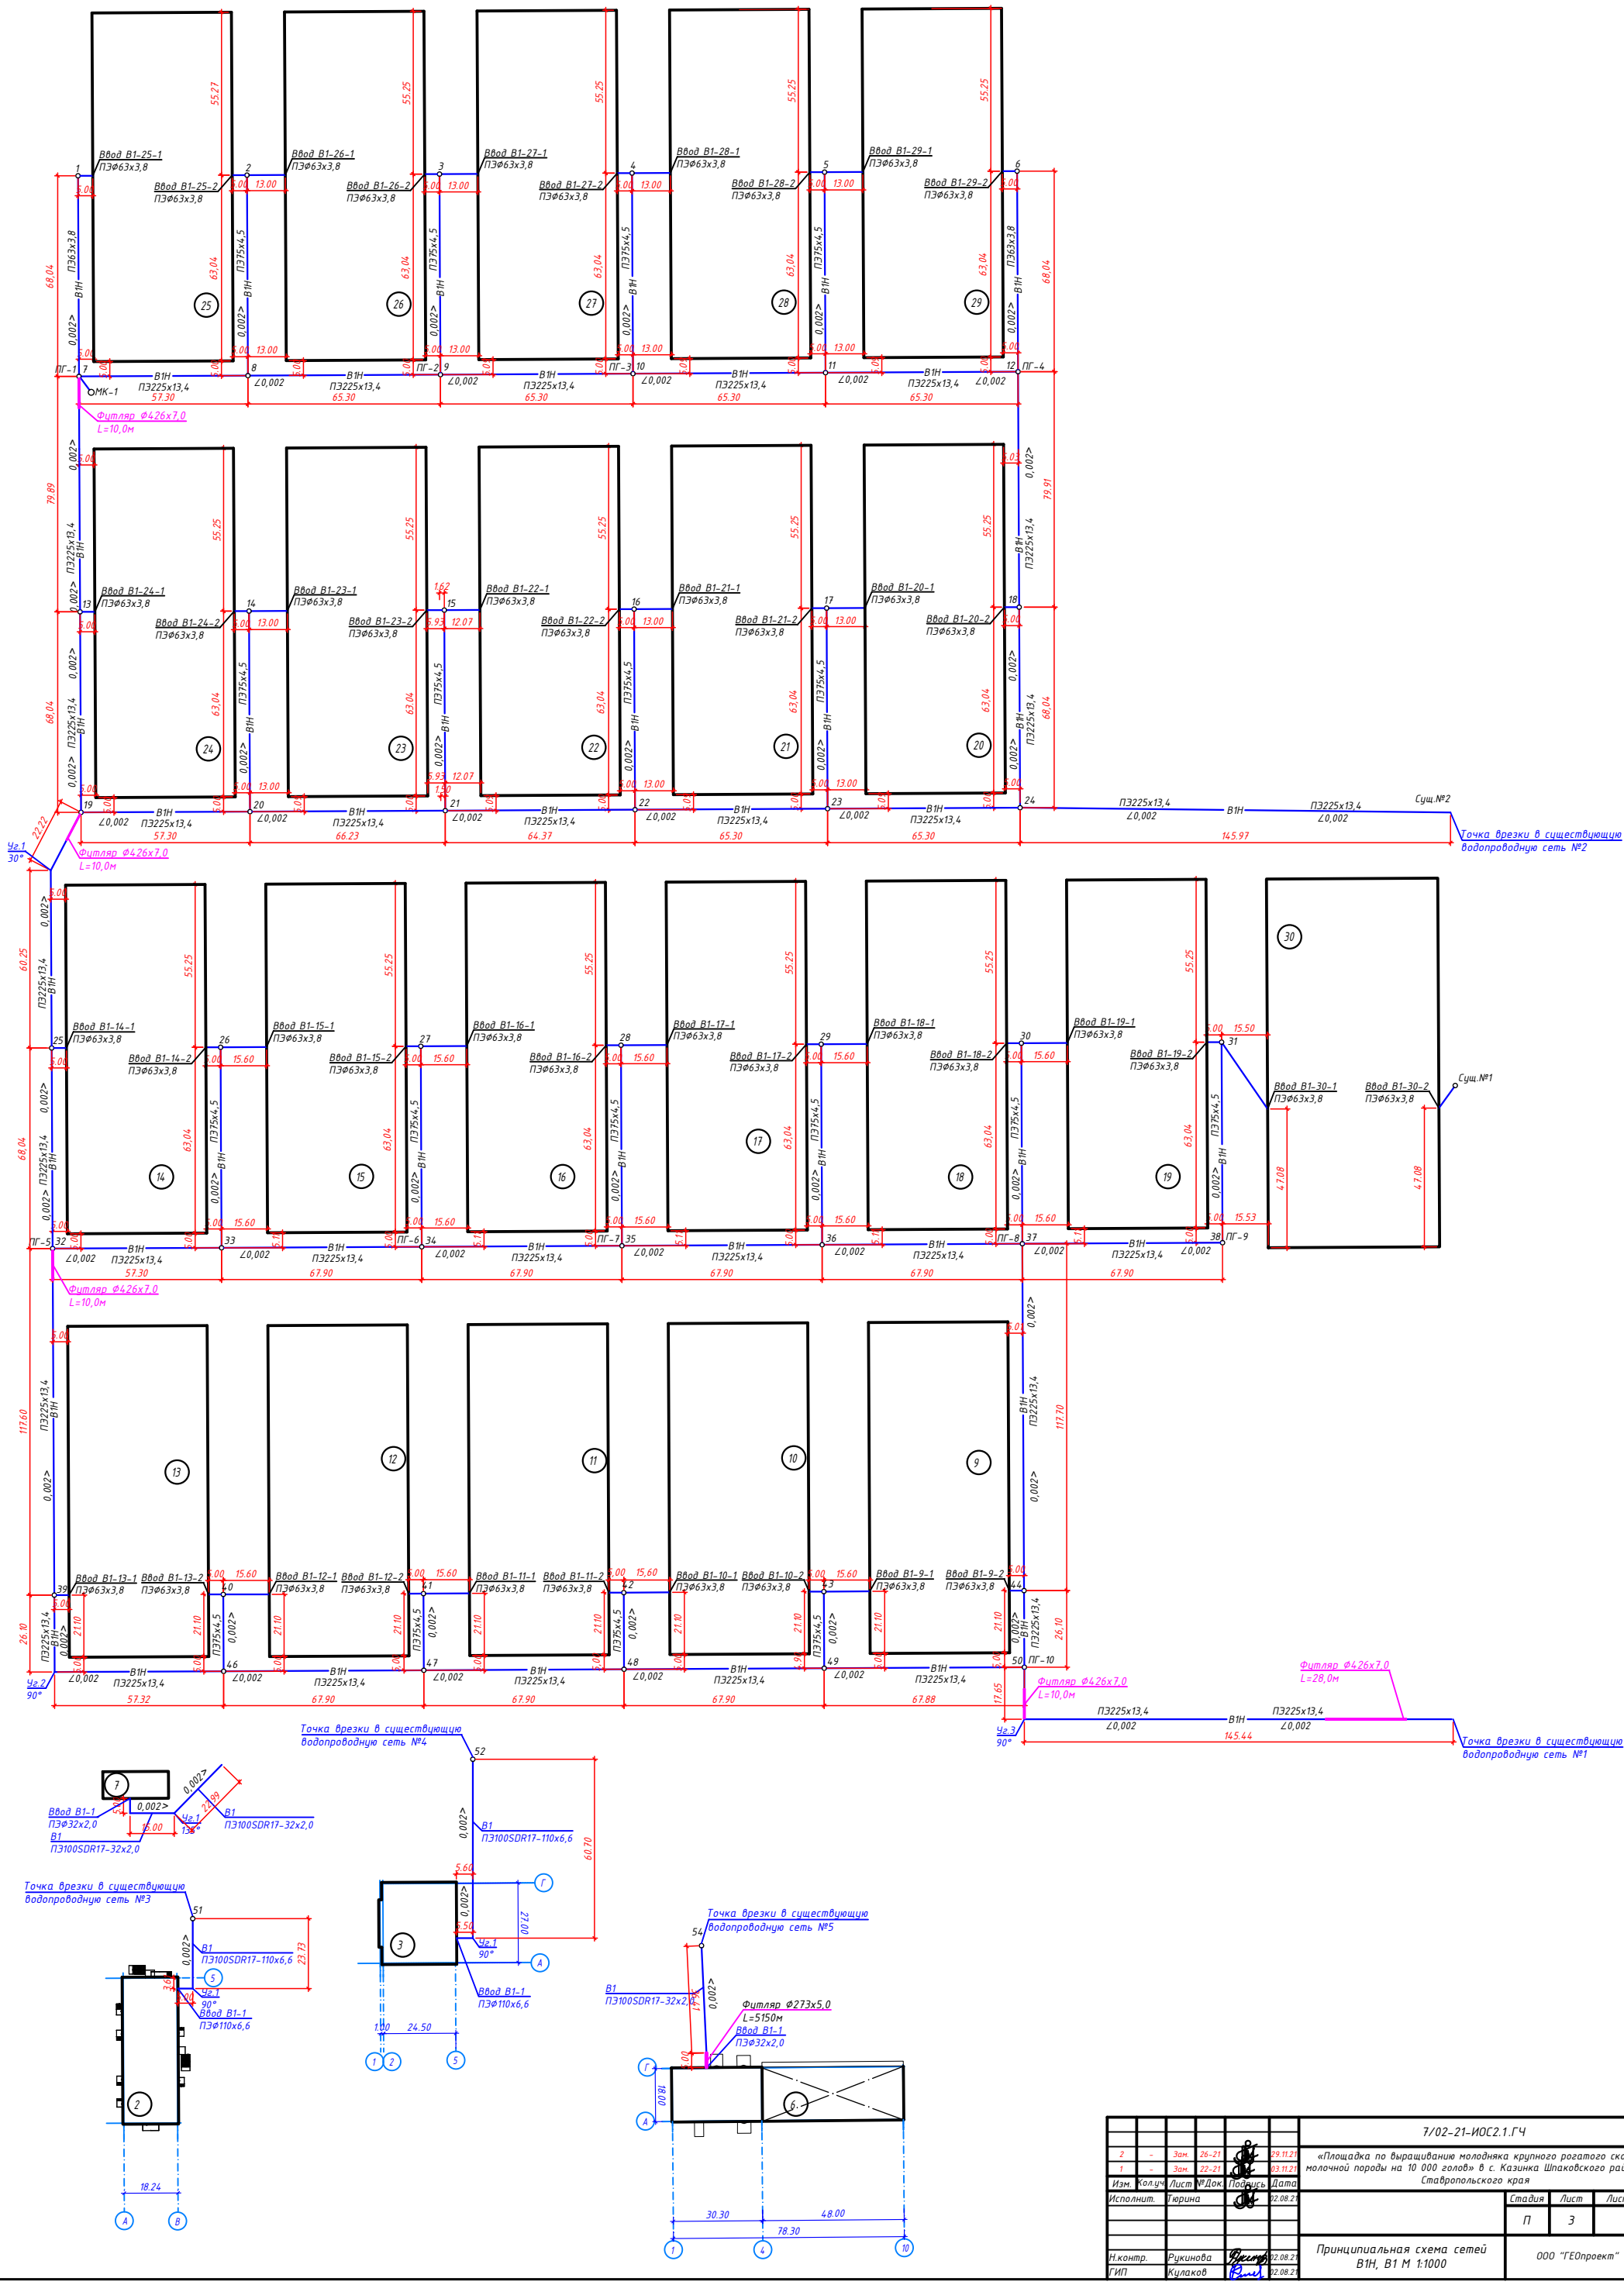


| | | | | | | | |
|---|---|---|---|---|---|---|---|
| | | | | | | 7/02-21-ИОС2.1.ГЧ | |
| 2 | - | Зам. | 26-21 | | 29.11.21 | «Площадка по выращиванию молодняка крупного рогатого скота молочной породы на 10 000 голов» в с. Казинка Шпаковского района, Ставропольского края | |
| 1 | - | Зам. | 22-21 | | 03.11.21 | | |
| Изм. | Кол.уч. | Лист | №Док. | Подпись | Дата | | |
| Исполнит. | | Тюрина | | | 02.08.21 | | Стадия: П; Лист: 3; Листов: |
| Н.контр. | | Рукинова | | | 02.08.21 | Принципиальная схема сетей В1Н, В1 М 1:1000 | ООО "ГЕОпроект" |
| ГИП | | Кулаков | | | 02.08.21 | | |