Ортофото план в М1:1000

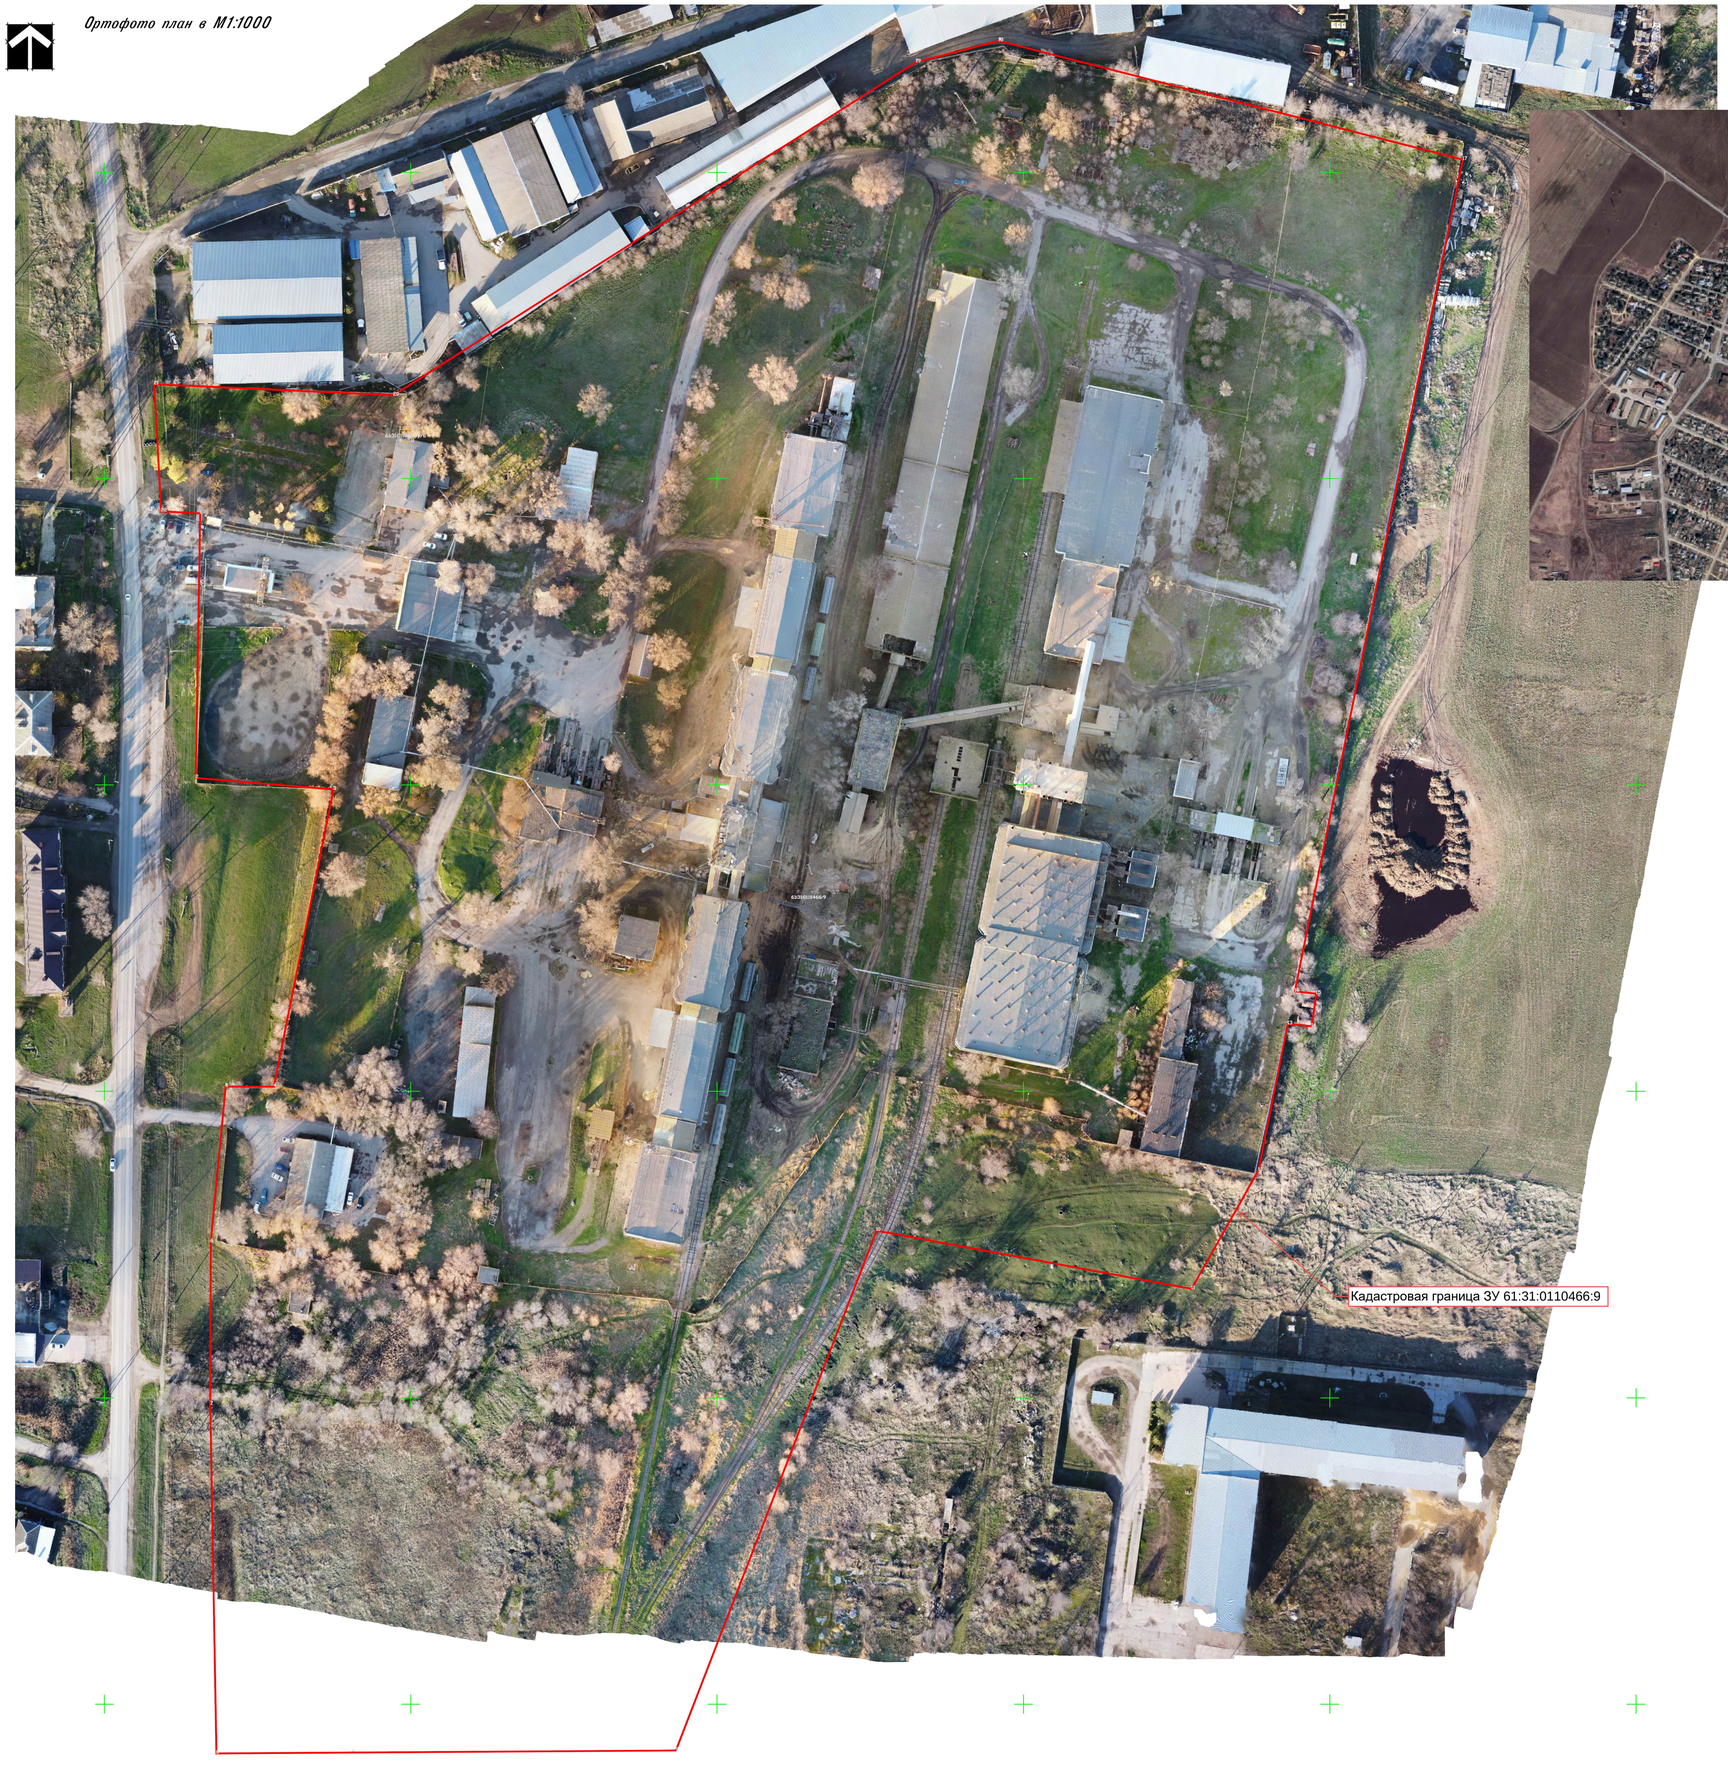

Ситуационный план



Граница топографической съемки

Согласовано

Взам. инв. №

Подпись и дата

Инв. № подл.

						ООО "Элеватор "Пролетарский"	
						"Территория ООО "Элеватор "Пролетарский" по адресу: Ростовская обл., р-н Пролетарский, г. Пролетарск, пер. Чкалова, 12, на земельном участке с кадастровым номером 61:31:0110466:9"	
Изм.	Кол. уч.	Лист	№ док.	Подпись	Дата		
Геодезист		Гурбо			11.25	Топографическая съемка	Стадия: ИГДИ; Лист: 1; Листов: 1
Гл. геодез.		Кулинич			11.25		
						Топографический план территории в М1:1000	ИП Кулинич В.Ю.

Формат А1