ГЕНПЛАН М 1:1000

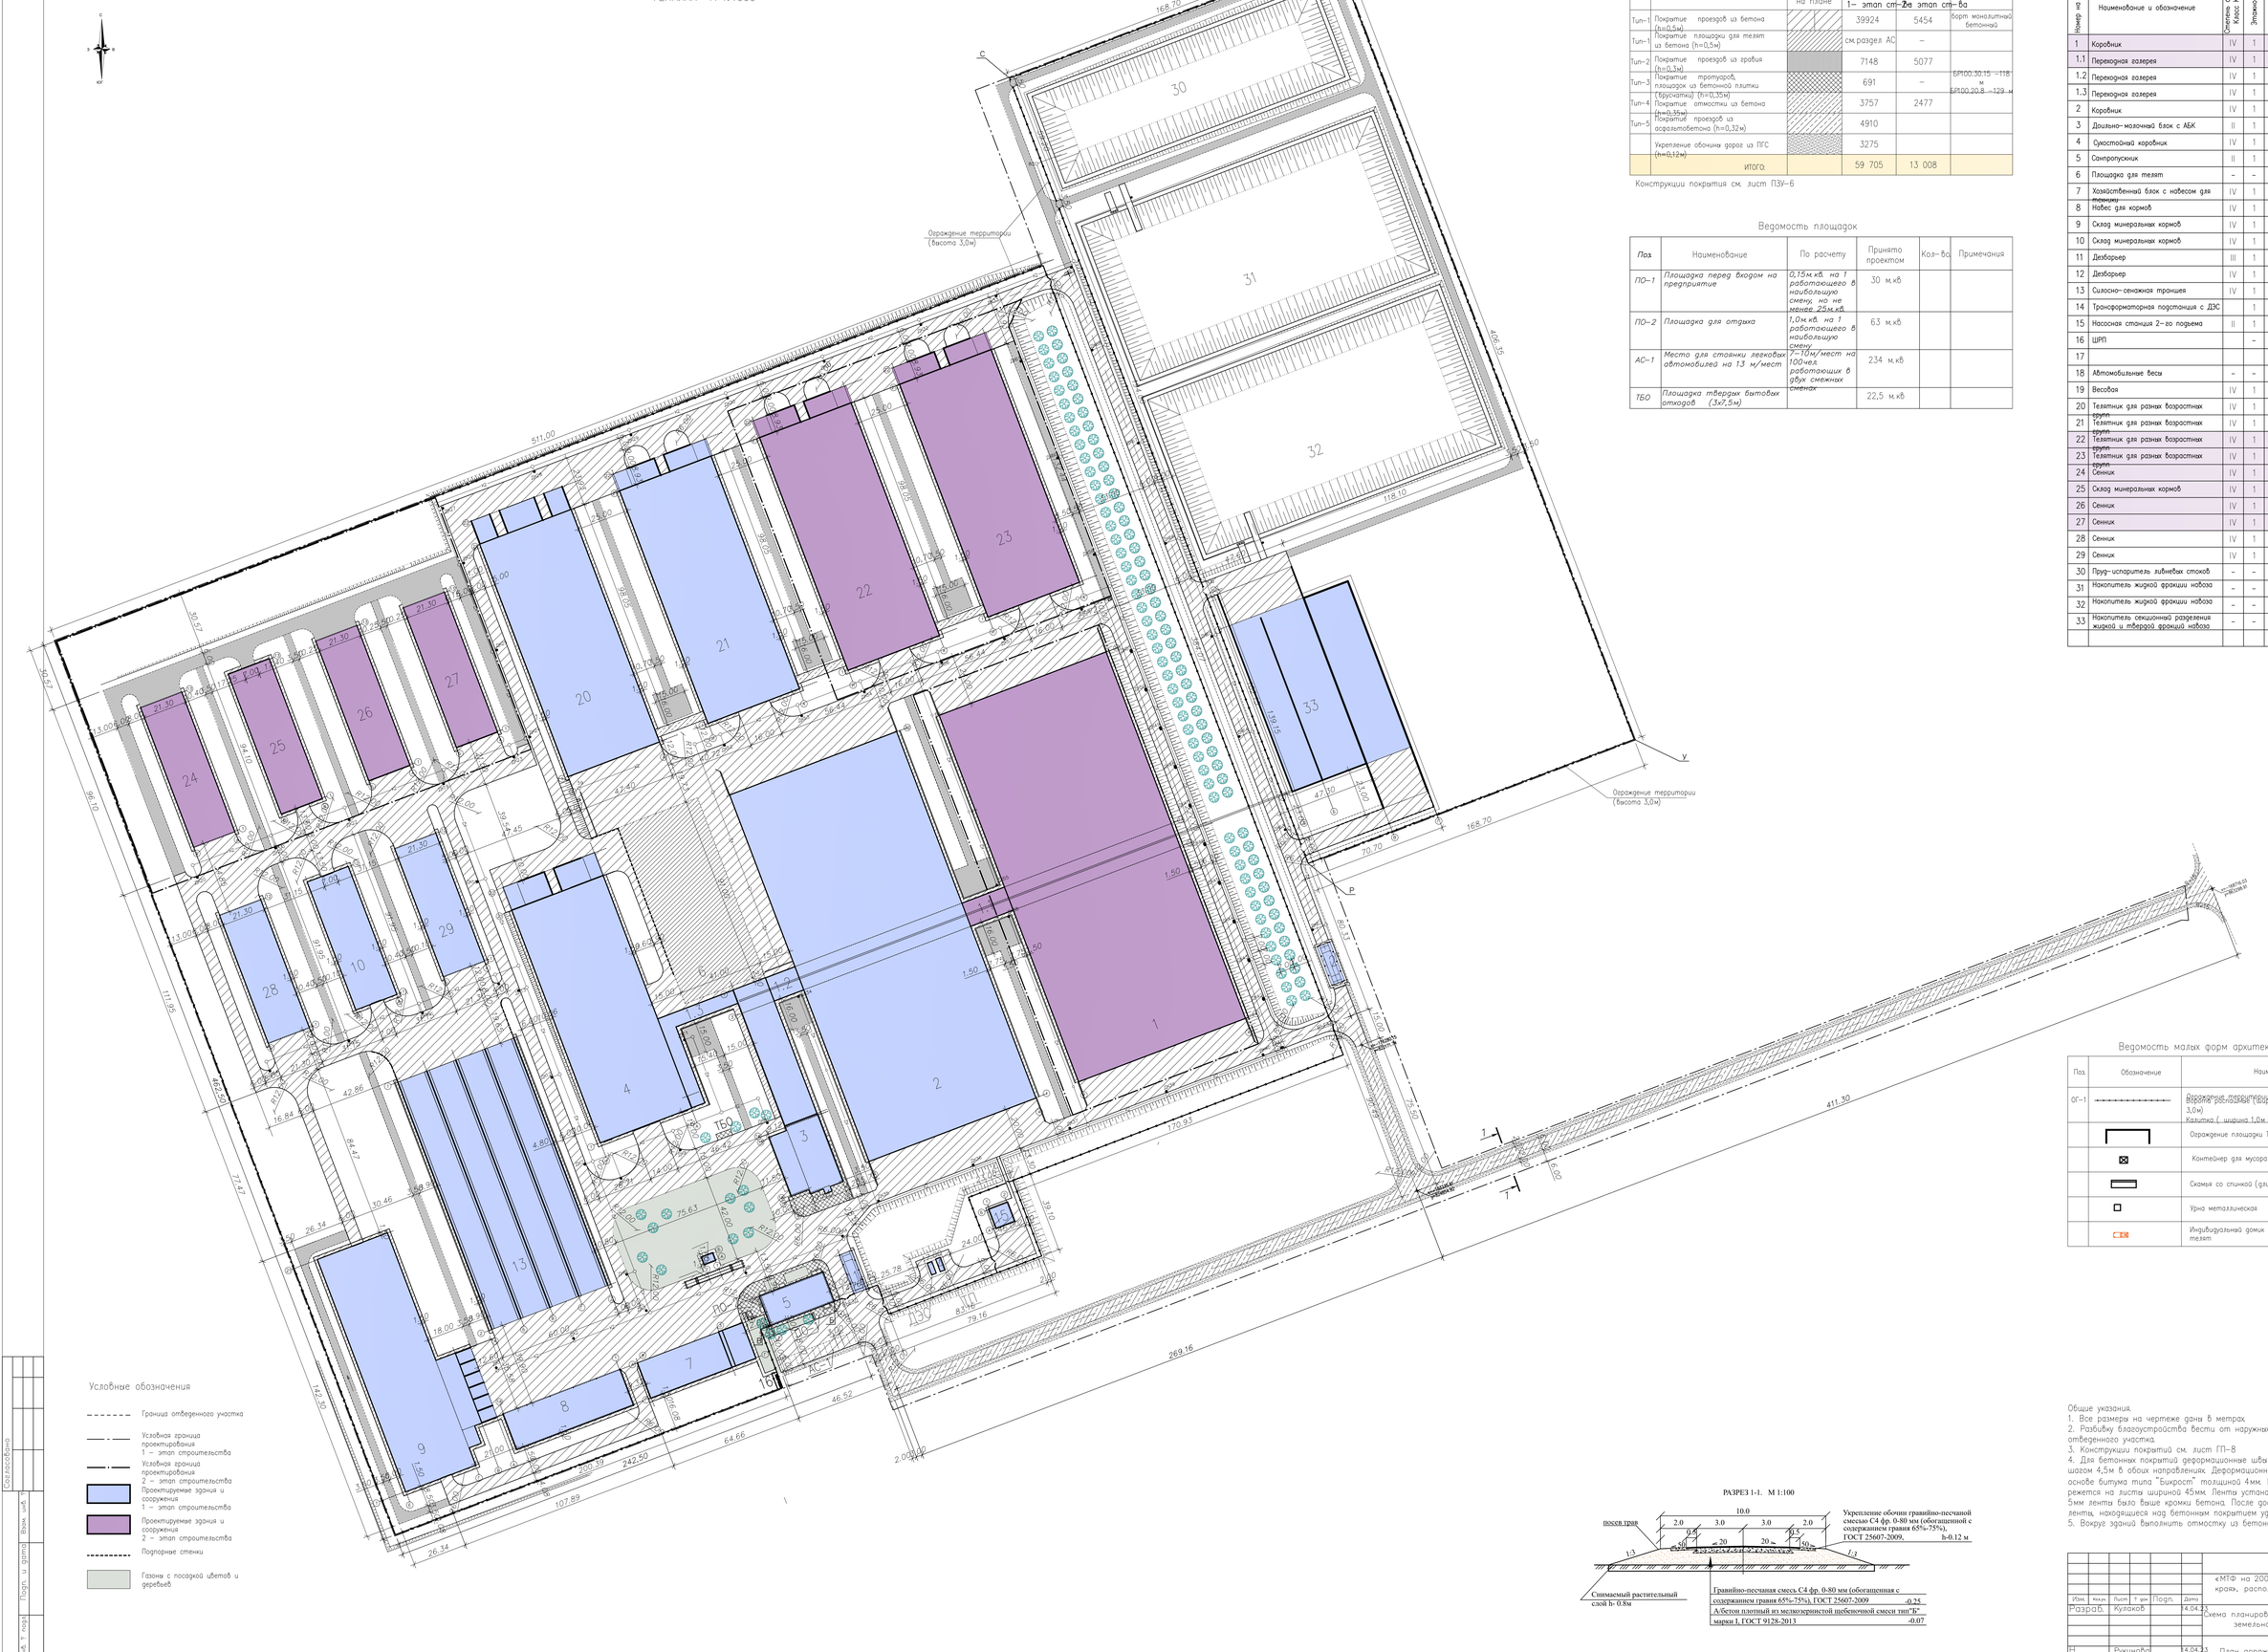
С
З
В
Юг
Т
У
Р
1
Ограждение территории (высота 3,0м)
Ограждение территории (высота 3,0м)
Ограждение территории (высота 3,0м)
ТБО
Въезд
Выезд
1:50
1:50
1:50