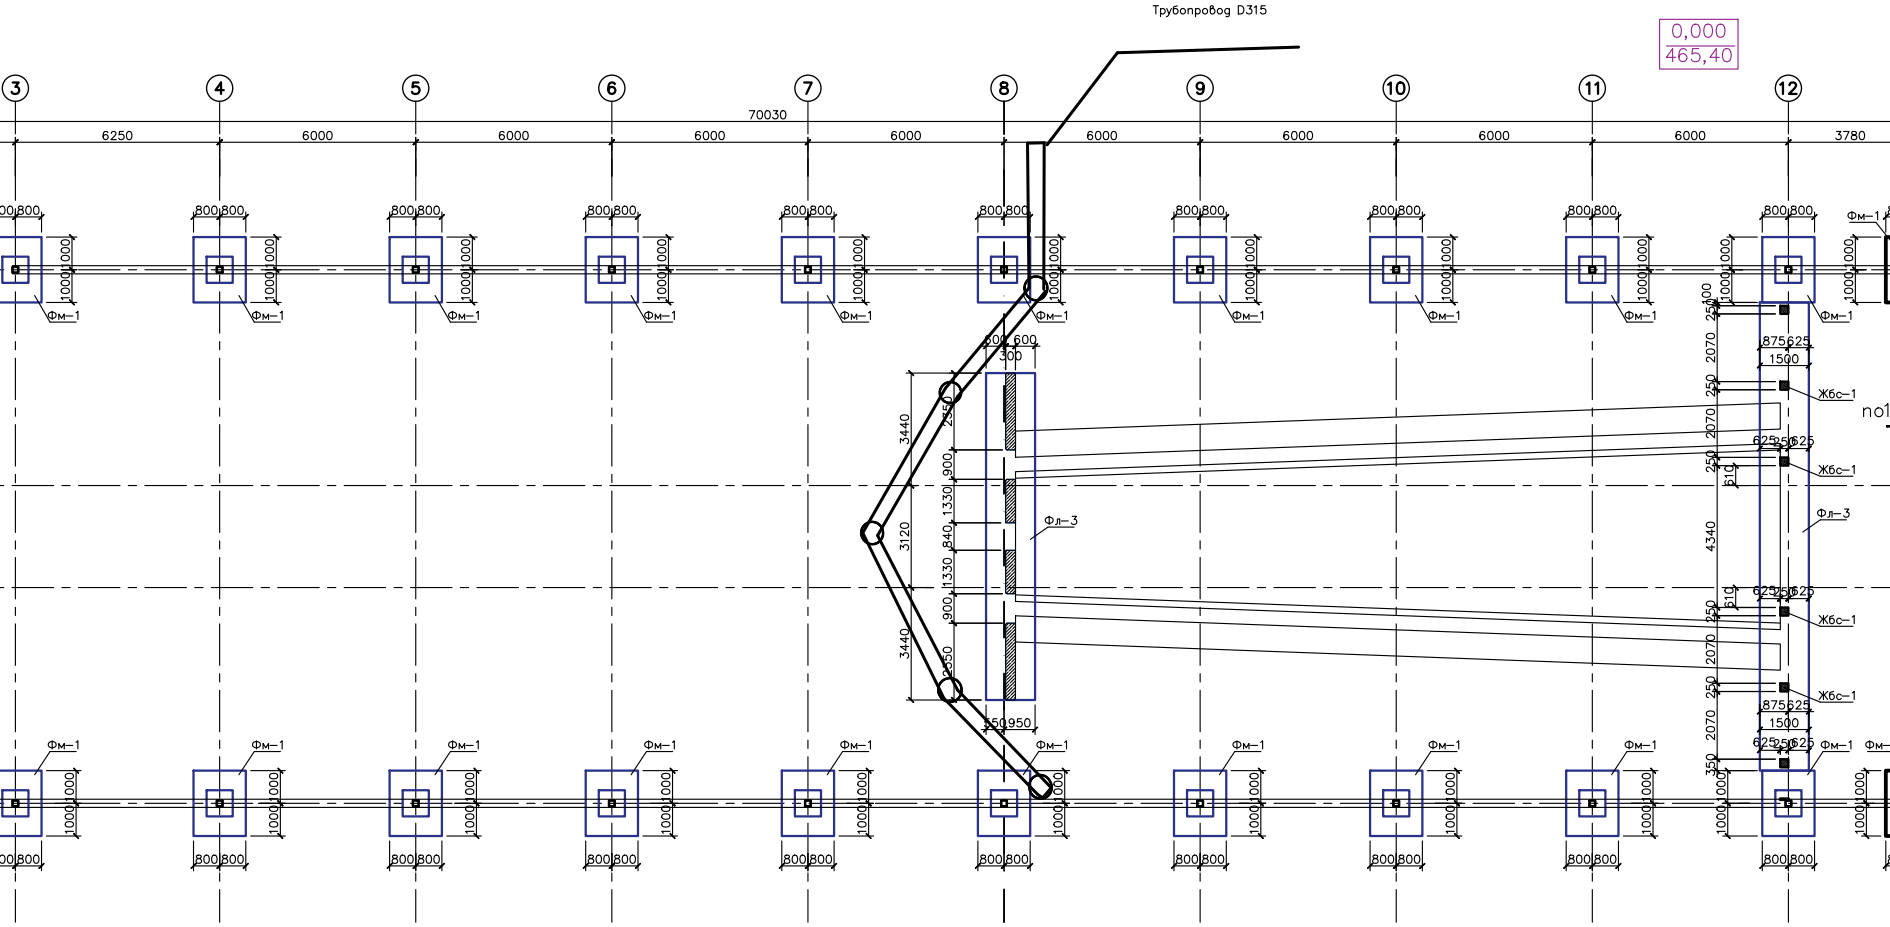

1. За относительную отметку 0,000 принят уровень чистого пола 1–го этажа, что соответствует абсолютной отметке 465,40.