

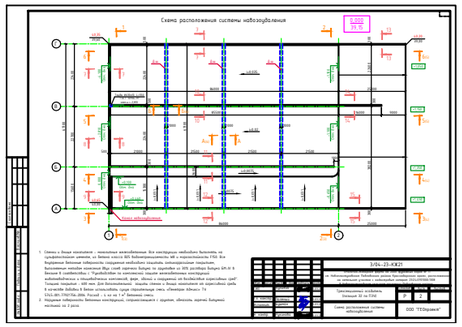
Схема расположения системы навозоудаления
Схема расположения системы навозоудаления
3/04.-23-КЖ21
Стадия Лист Листов
Р 2 2
ООО "ТПЕрспектив"

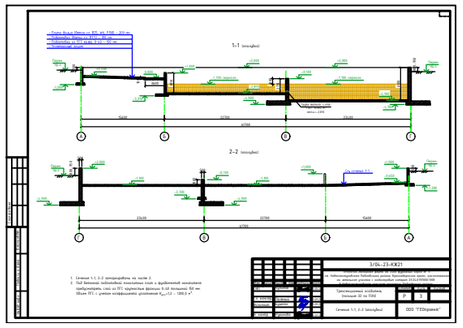
1-1 (колодец)
2-2 (колодец)
3/04.-23-КЖ21
Стадия Лист Листов
Р 2 2
ООО "ТПЕрспектив"

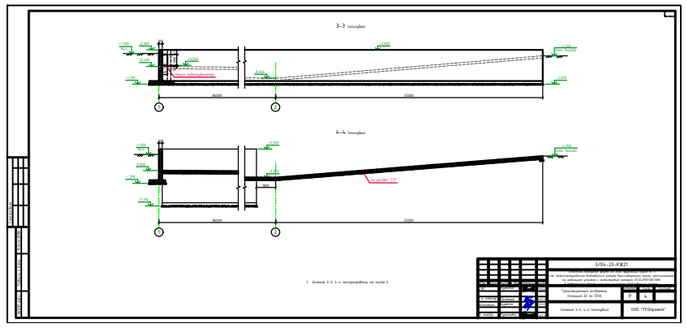
3-3 (колодец)
4-4 (колодец)
3/04.-23-КЖ21
Стадия Лист Листов
ООО "ТПЕрспектив"

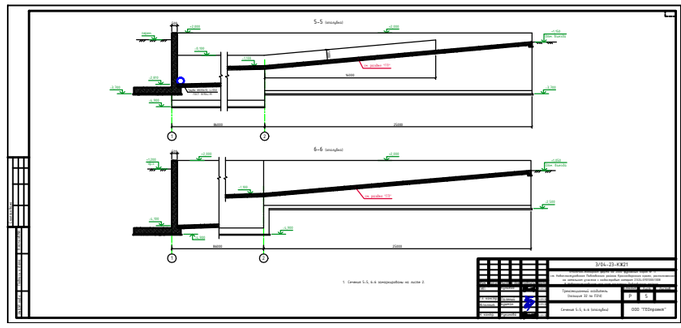
5-5 (колодец)
6-6 (колодец)
3/04.-23-КЖ21
Стадия Лист Листов
ООО "ТПЕрспектив"