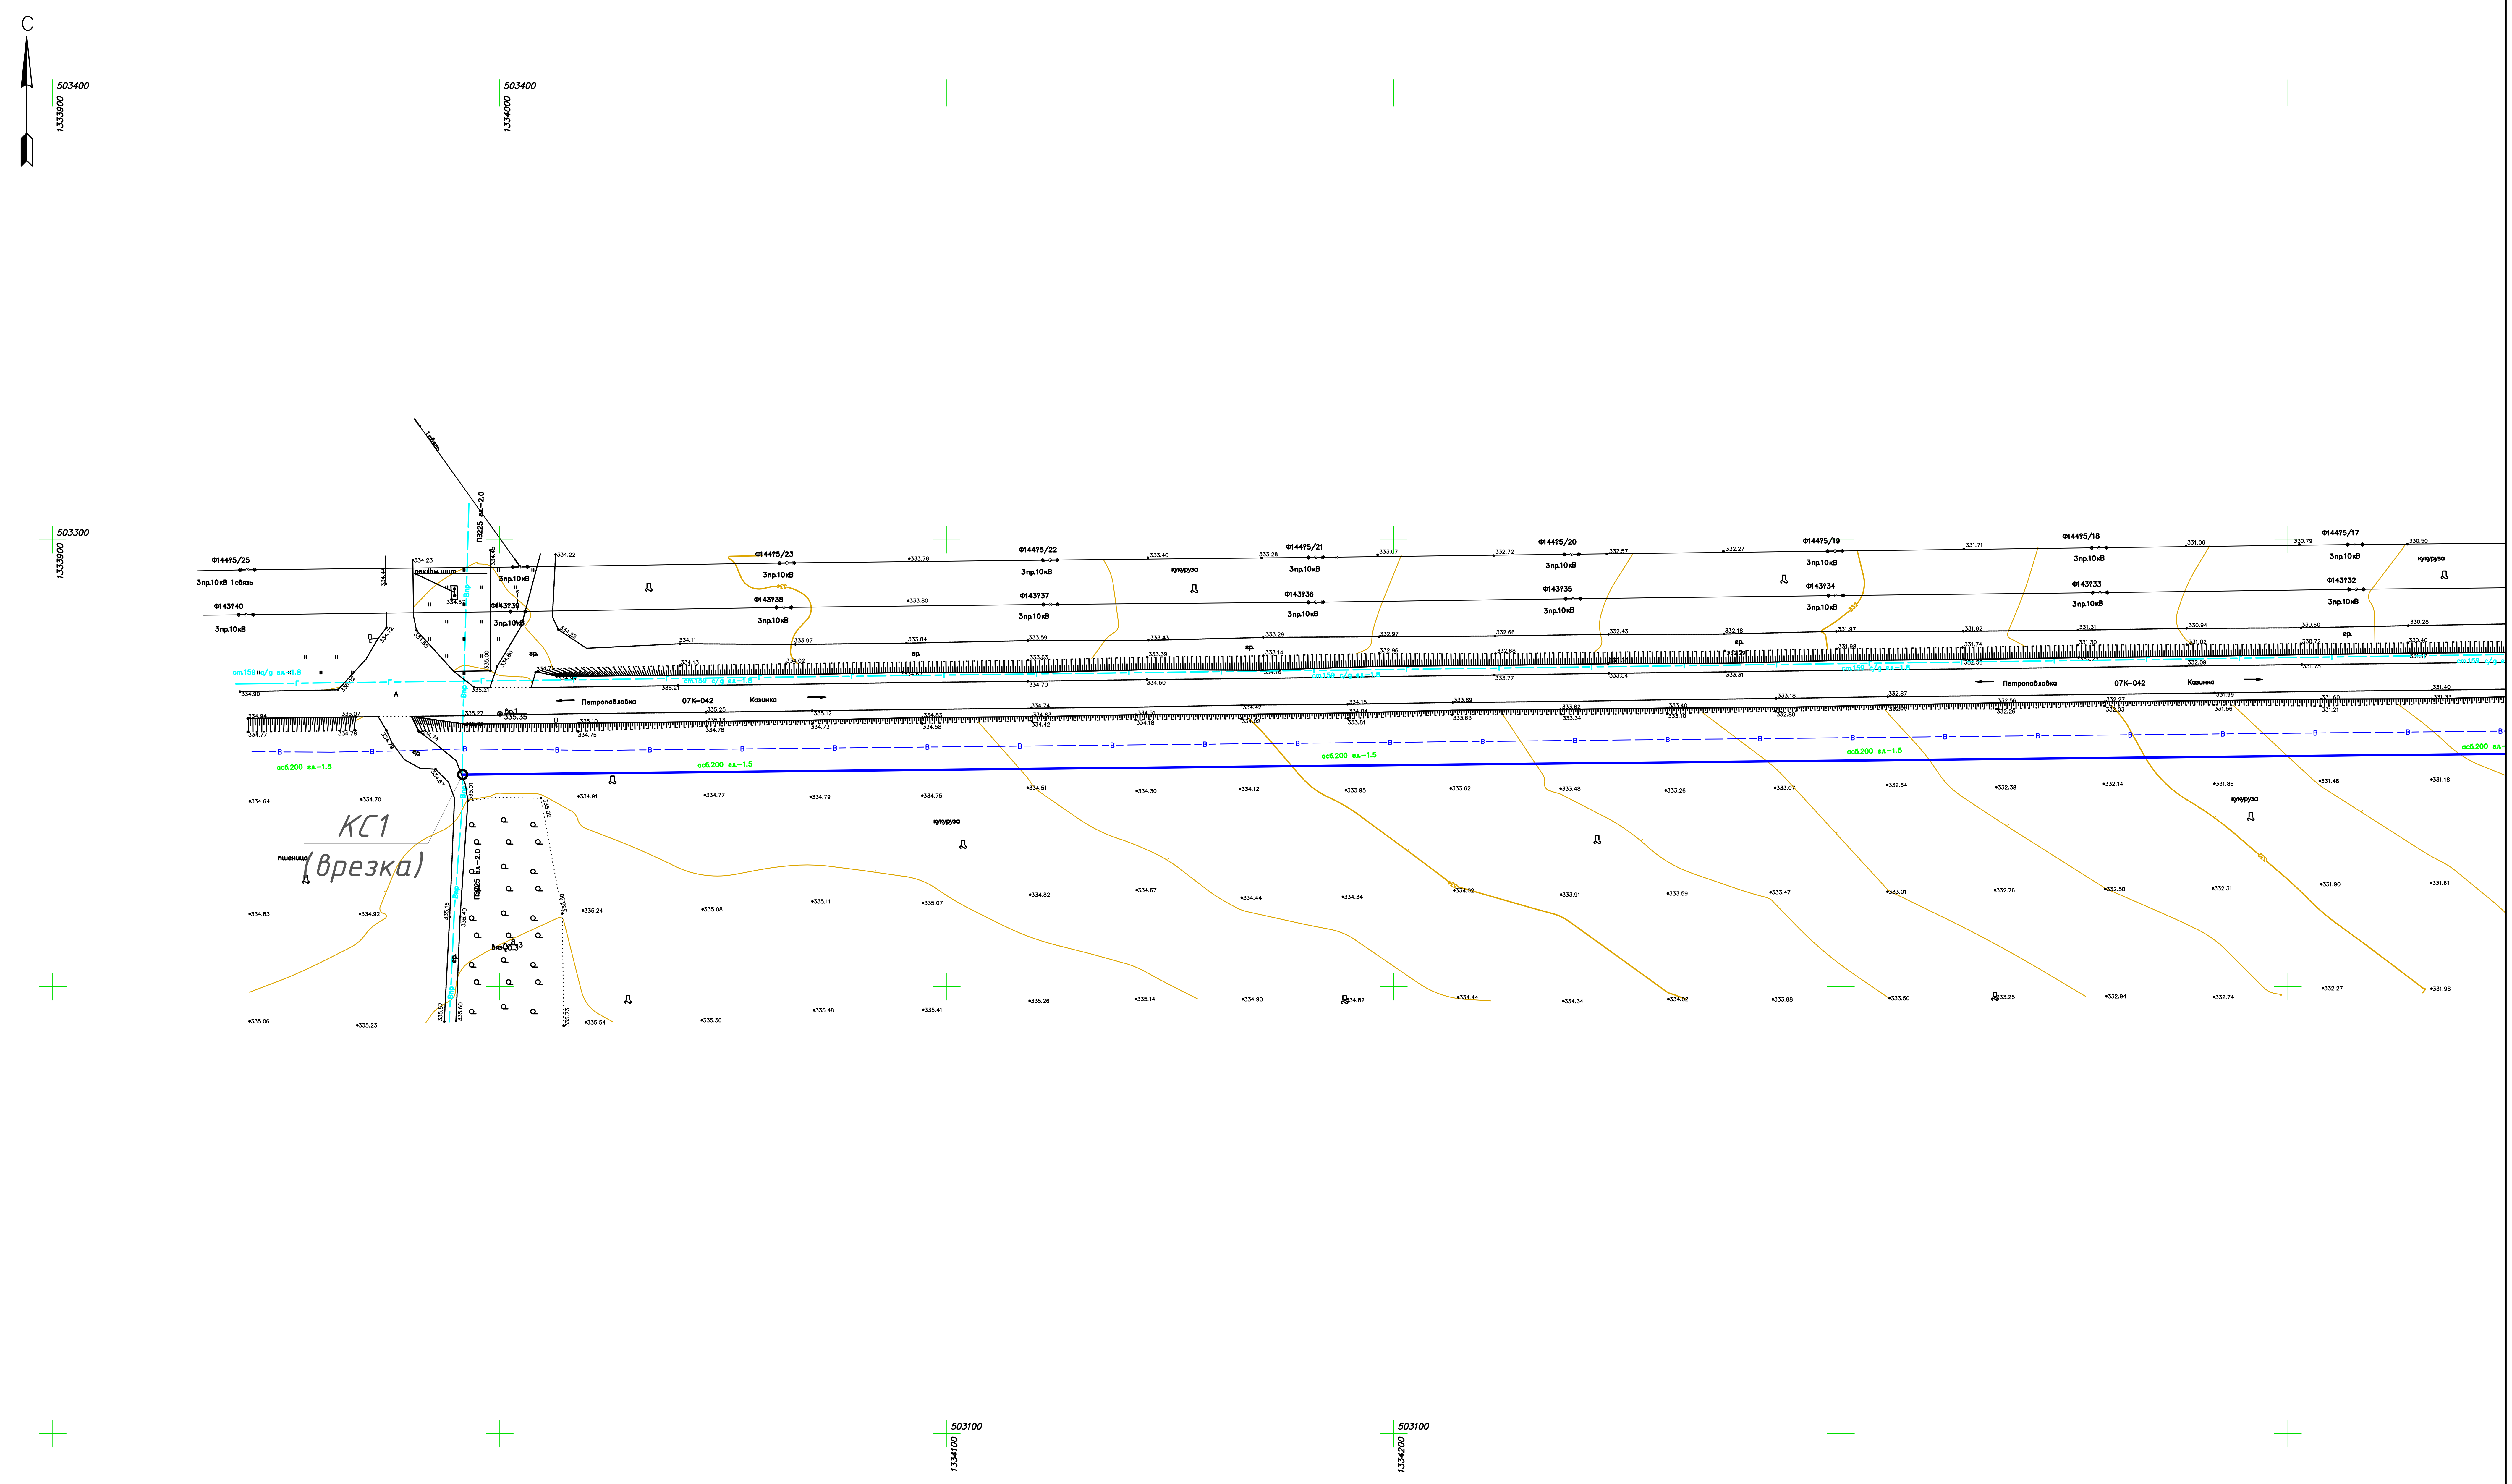

								12
								11
								10
1	2	3	4	5	6	7	8	9

Примечания
1. Масштаб 1:1000
2. Система координат: МСК-26 от СК-95
3. Система высот: Балтийская 1977 г.

Взам.инв.№

Подпись и дата

Инв.№ подл.

Изм.	Кол.уч.	Лист	№док	Подпись	Дата	002-2024 ТКР-ГЧ-1		
						Трубопровод высокого давления из трубы ПНД		
ГИП		Решетов			01.05.24	Технологические и конструктивные решения линейного объекта	Стадия: П	Лист: 1 / Листов: 12
Исполнил		Решетов			01.05.24			
Н.Контр		Бутенко			01.05.24	Ситуационный план М 1:1000	ООО «Алавес»	

Формат А2

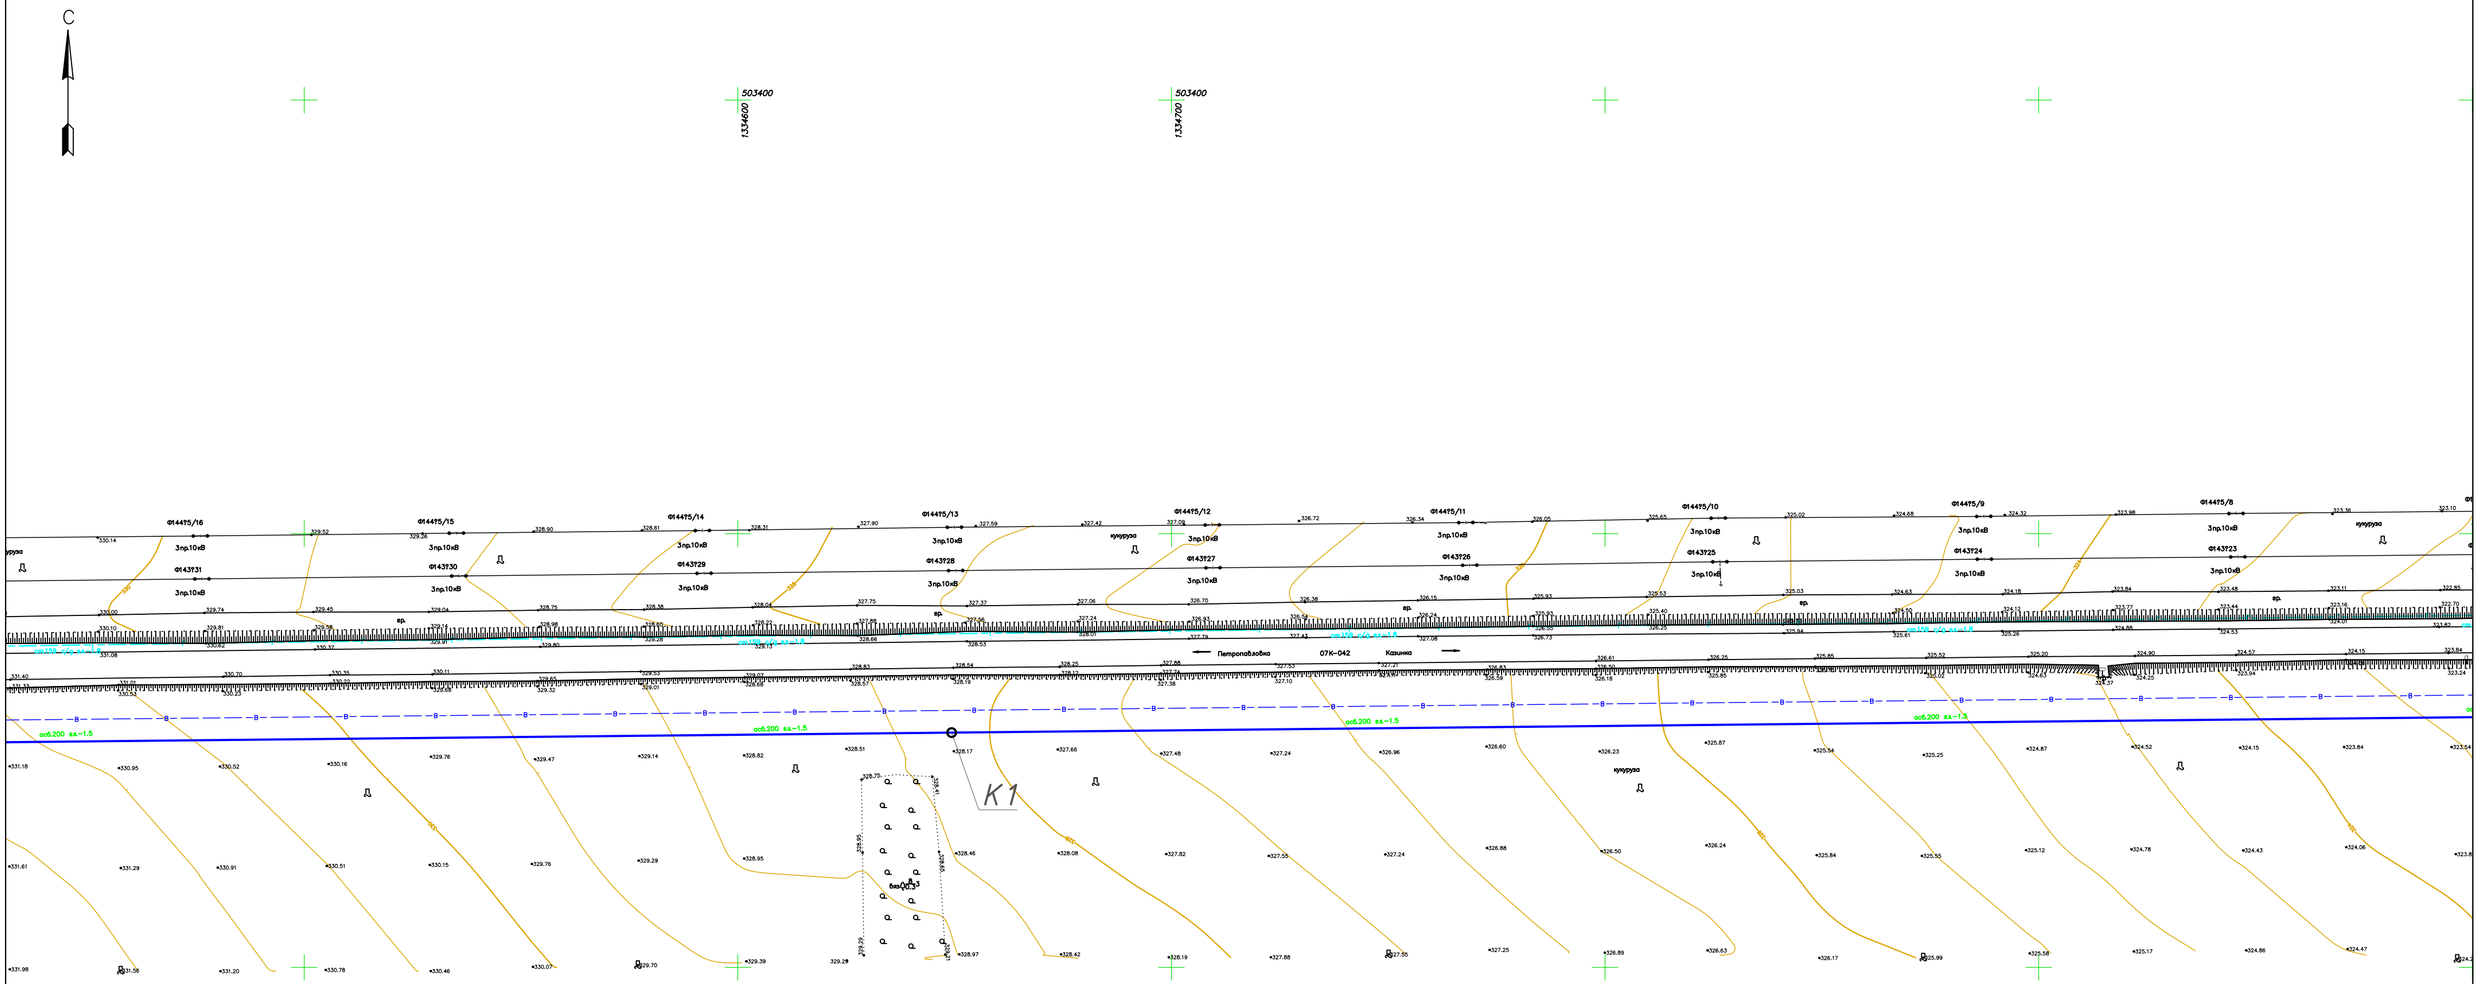

Взам.инв.№	
Подпись и дата	
Инв.№ подл.	

1	2	3	4	5	6	7	8	9	10	11	12

Примечания
1. Масштаб 1:1000
2. Система координат: МСК-26 от СК-95
3. Система высот: Балтийская 1977 г.

Изм.	Кол.уч.	Лист	№док.	Подпись	Дата
ГИП		Решетов			01.05.24
Исполнил		Решетов			01.05.24
Н.Контр		Бутенко			01.05.24

002-2024 ТКР-ГЧ-1

Трубопровод высокого давления из трубы ПНД

Технологические и конструктивные решения линейного объекта	Стадия	Лист	Листов
	П	2	12
Ситуационный план М 1:1000	ООО «Алавес»		

Формат А2

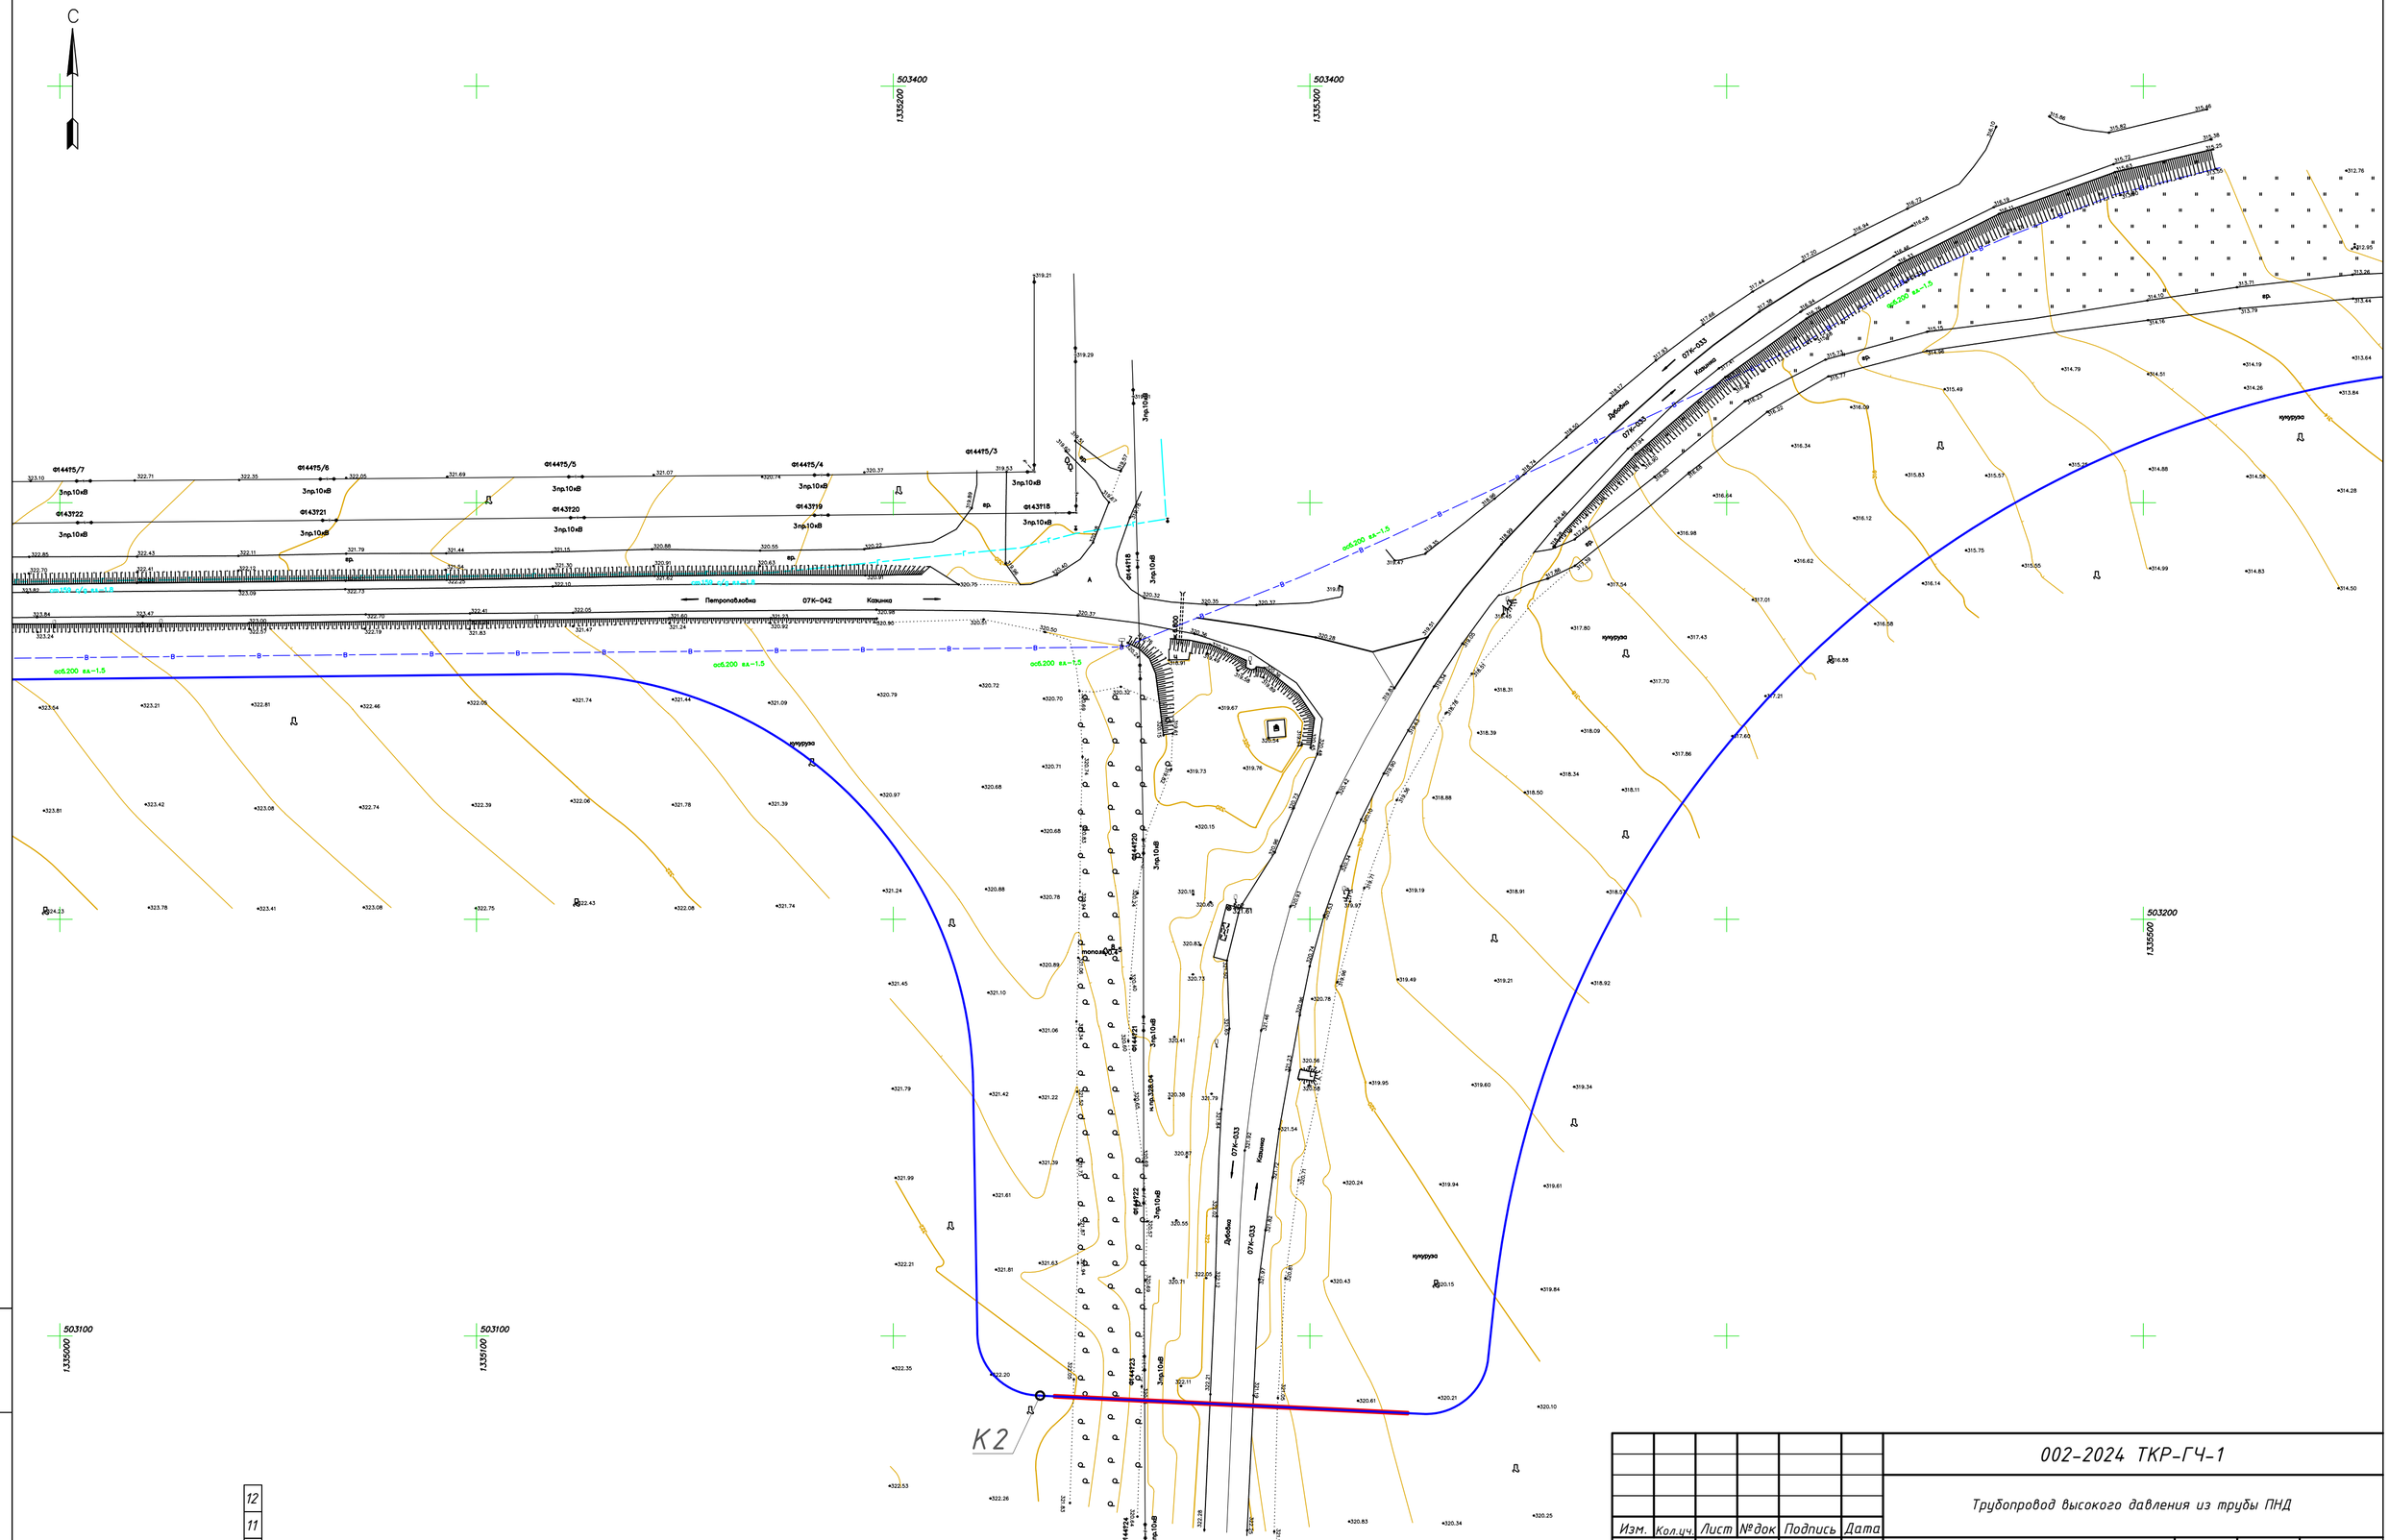

						002-2024 ТКР-ГЧ-1	
						Трубопровод высокого давления из трубы ПНД	
Изм.	Кол.уч.	Лист	№док.	Подпись	Дата	Технологические и конструктивные решения линейного объекта	Стадия: П; Лист: 3; Листов: 12
ГИП		Решетов			01.05.24		
Исполнил		Решетов			01.05.24		
Н.Контр		Бутенко			01.05.24	Ситуационный план М 1:1000	ООО «Алавес»

								12
								11
								10
1	2	3	4	5	6	7	8	9

Примечания
1. Масштаб 1:1000
2. Система координат: МСК-26 от СК-95
3. Система высот: Балтийская 1977 г.

Взам.инв.№ | Подпись и дата | Инв.№ подл.

Формат А2

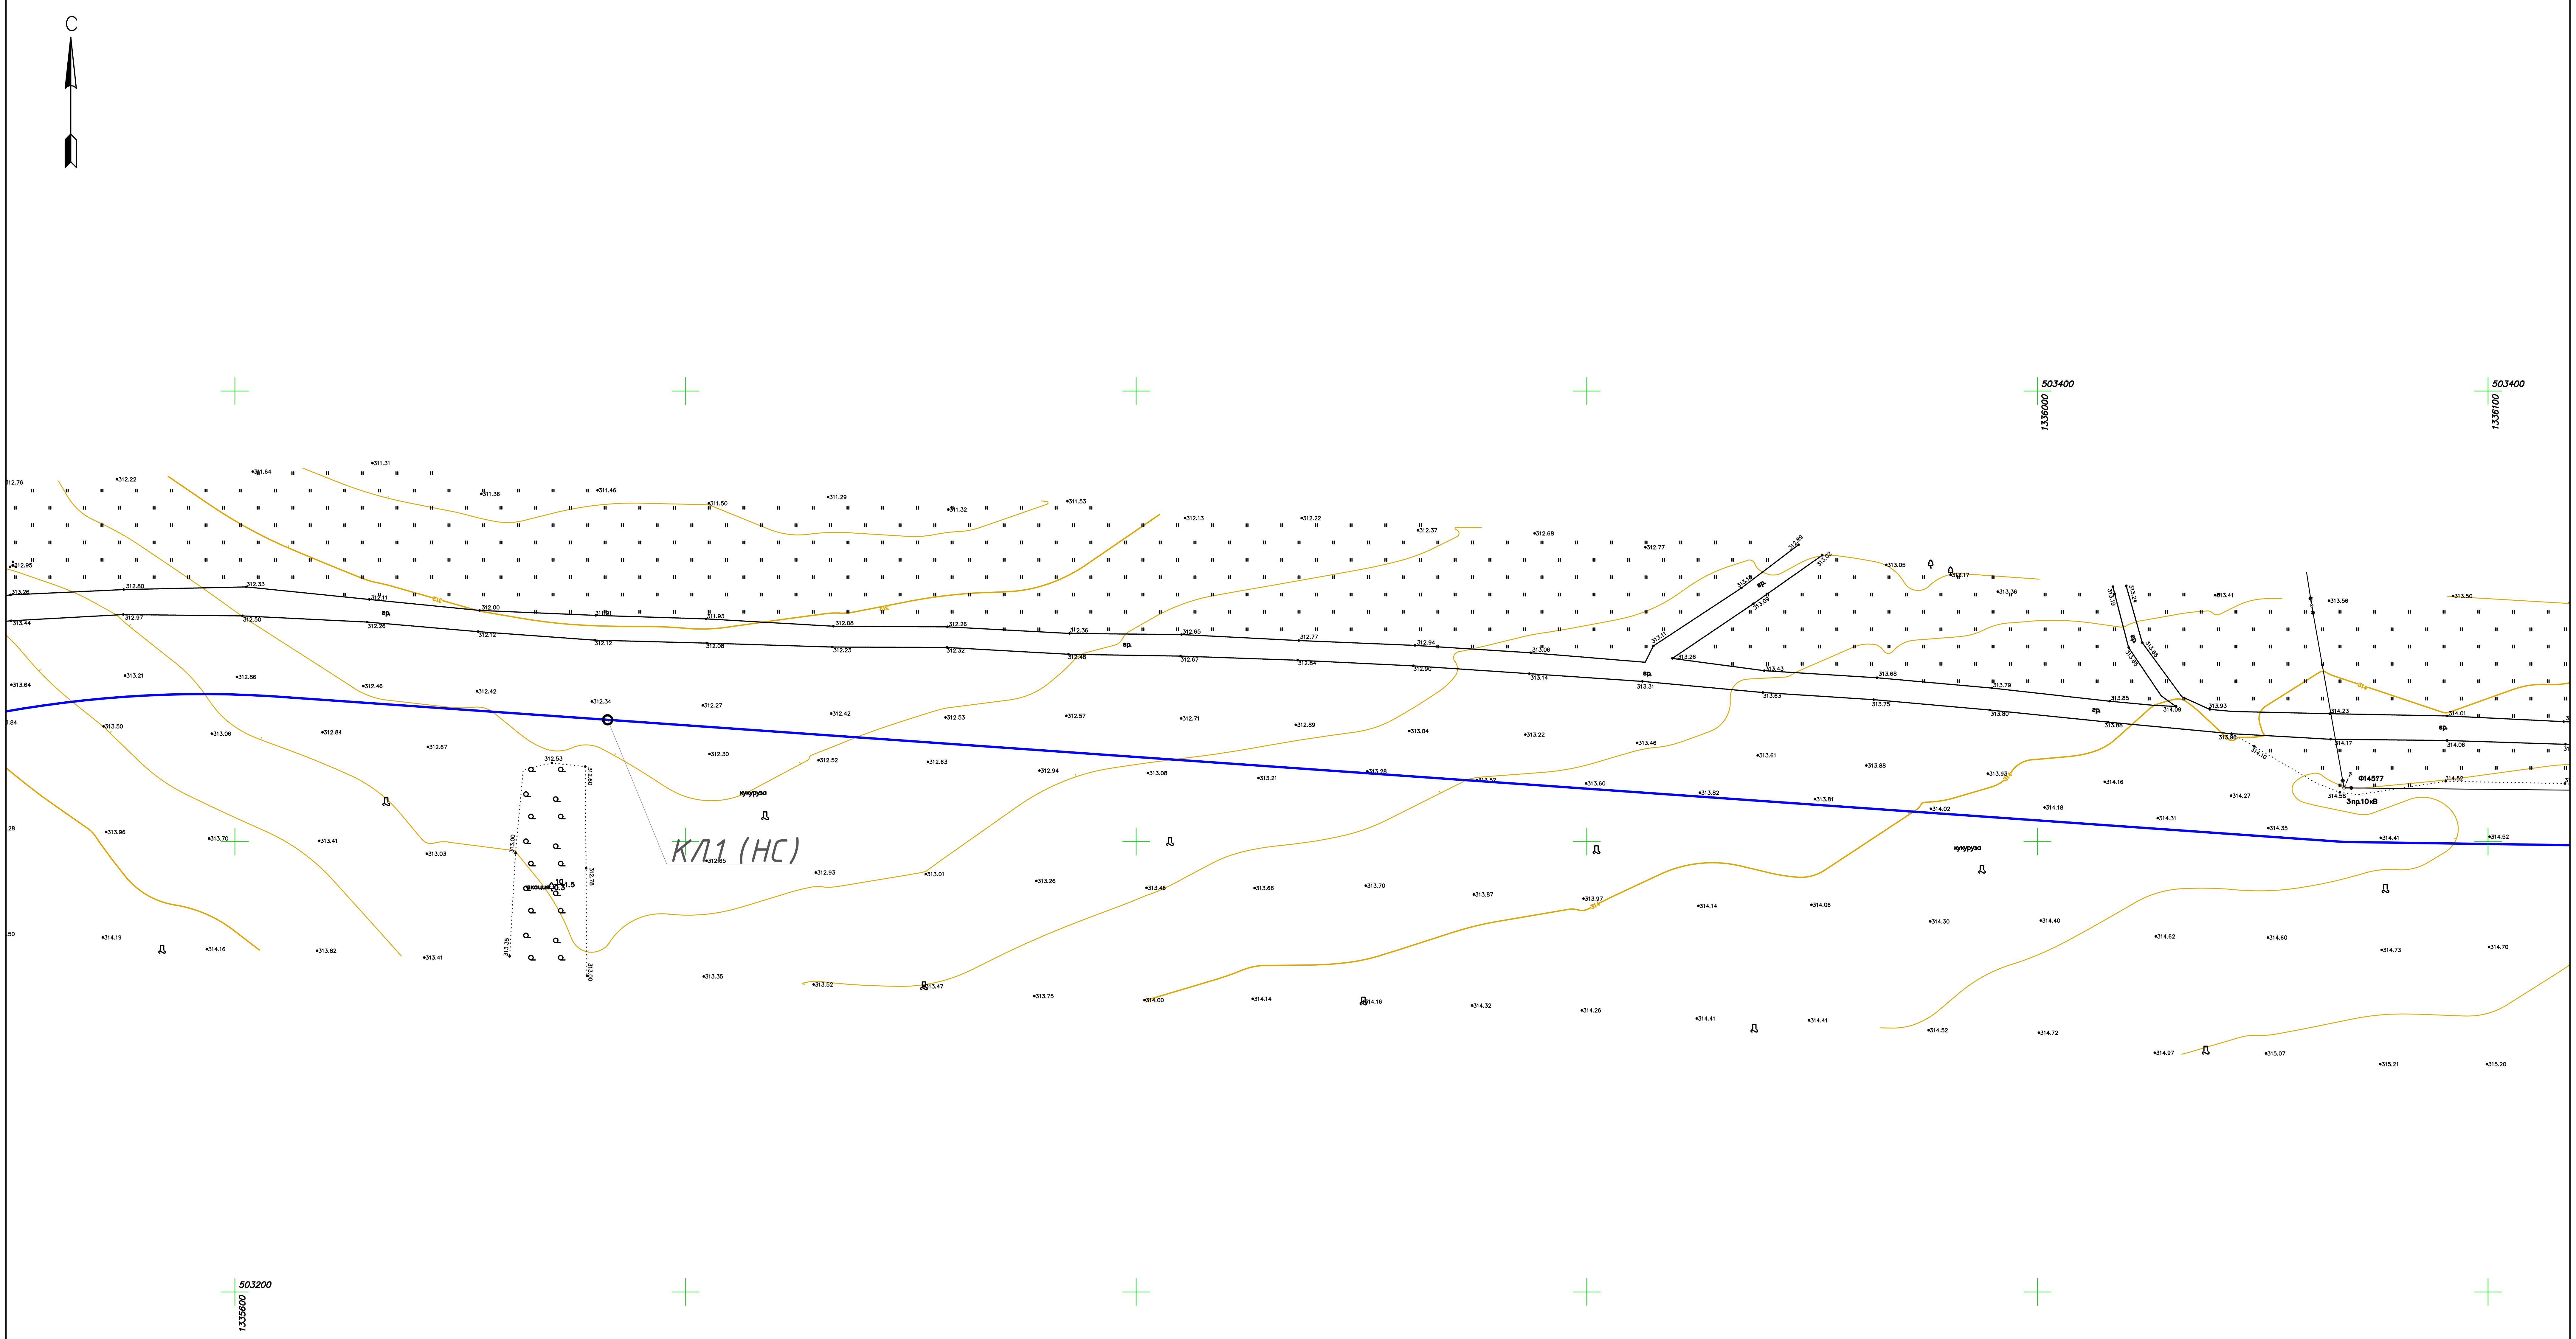

								12
								11
								10
1	2	3	4	5	6	7	8	9

Примечания
1. Масштаб 1:1000
2. Система координат: МСК-26 от СК-95
3. Система высот: Балтийская 1977 г.

Изм.	Кол.уч.	Лист	№док	Подпись	Дата			
						002-2024 ТКР-ГЧ-1		
						Трубопровод высокого давления из трубы ПНД		
ГИП		Решетов			01.05.24	Технологические и конструктивные решения линейного объекта	Стадия / П	Лист / 4 · Листов / 12
Исполнил		Решетов			01.05.24			
Н.Контр		Бутенко			01.05.24	Ситуационный план М 1:1000	ООО «Алавес»	

Взам.инв.№

Подпись и дата

Инв.№ подл.

Формат А2

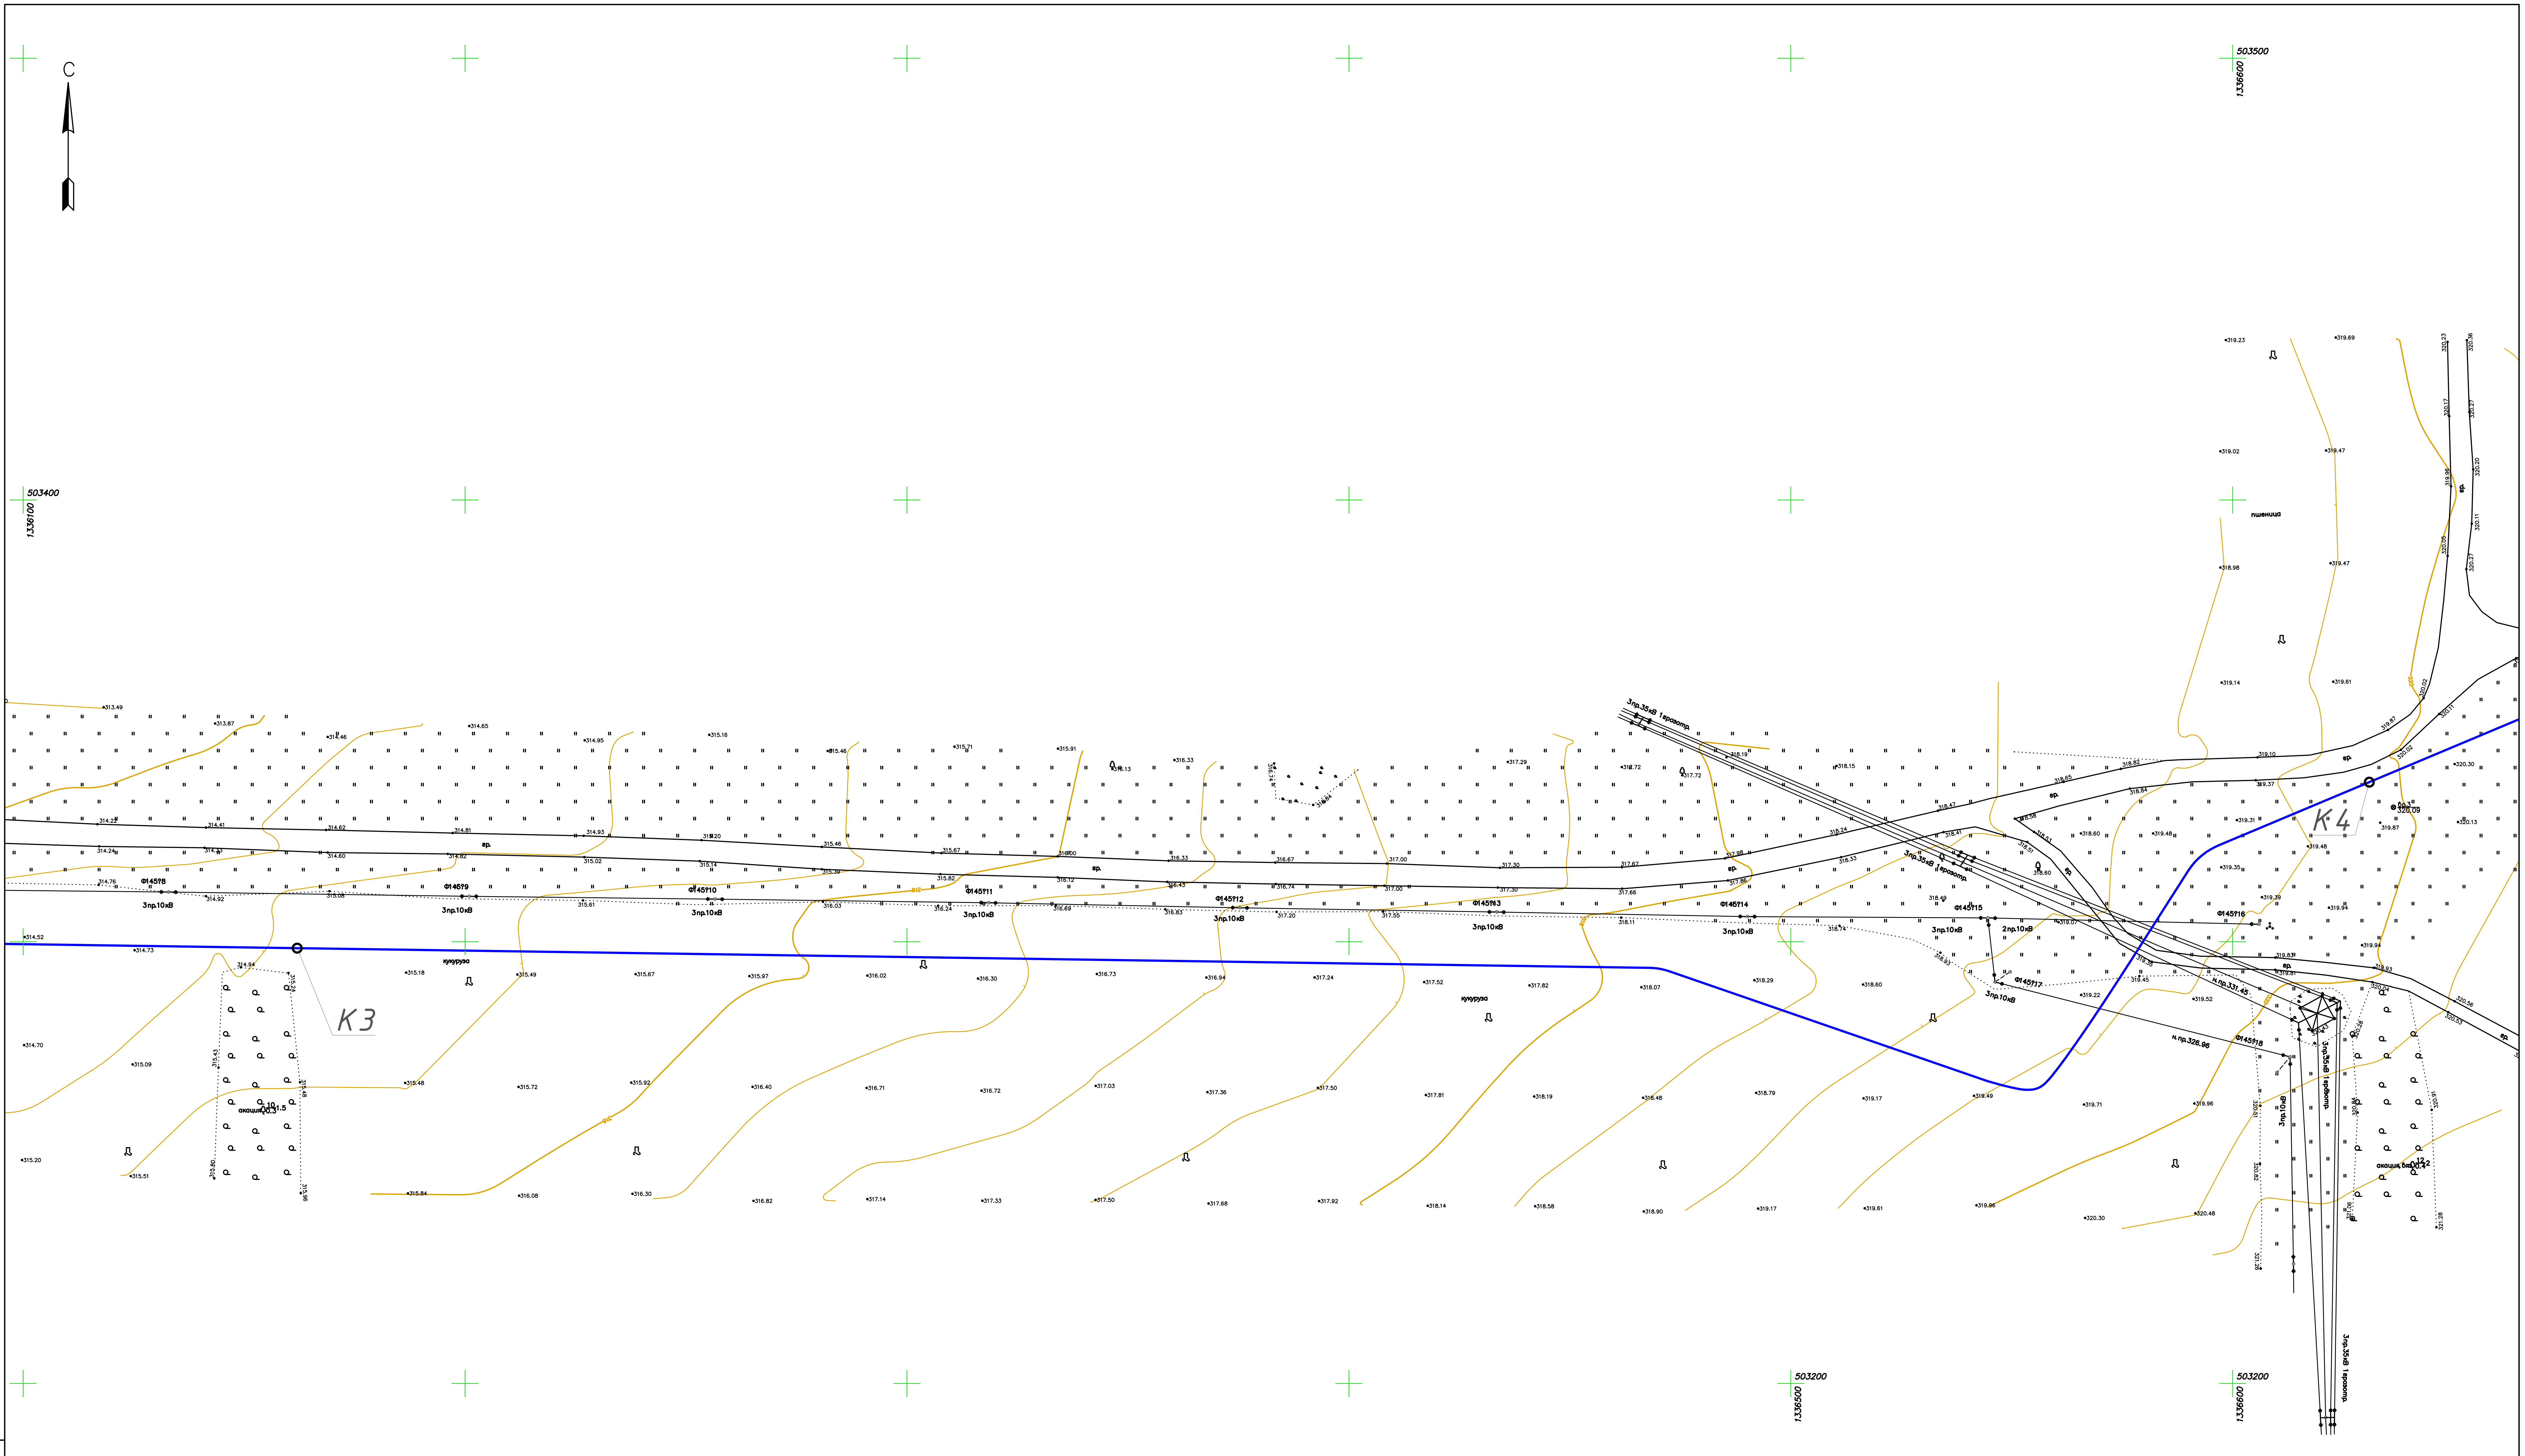

1	2	3	4	5	6	7	8	9	10	11	12

Примечания
1. Масштаб 1:1000
2. Система координат: МСК-26 от СК-95
3. Система высот: Балтийская 1977 г.

Взам.инв.№

Подпись и дата

Инв.№ подл.

Изм.	Кол.уч.	Лист	№док	Подпись	Дата
ГИП		Решетов			01.05.24
Исполнил		Решетов			01.05.24
Н.Контр		Бутенко			01.05.24

002-2024 ТКР-ГЧ-1

Трубопровод высокого давления из трубы ПНД

Технологические и конструктивные решения линейного объекта

Стадия	Лист	Листов
П	5	12

Ситуационный план
М 1:1000

ООО «Алавес»

Формат А2

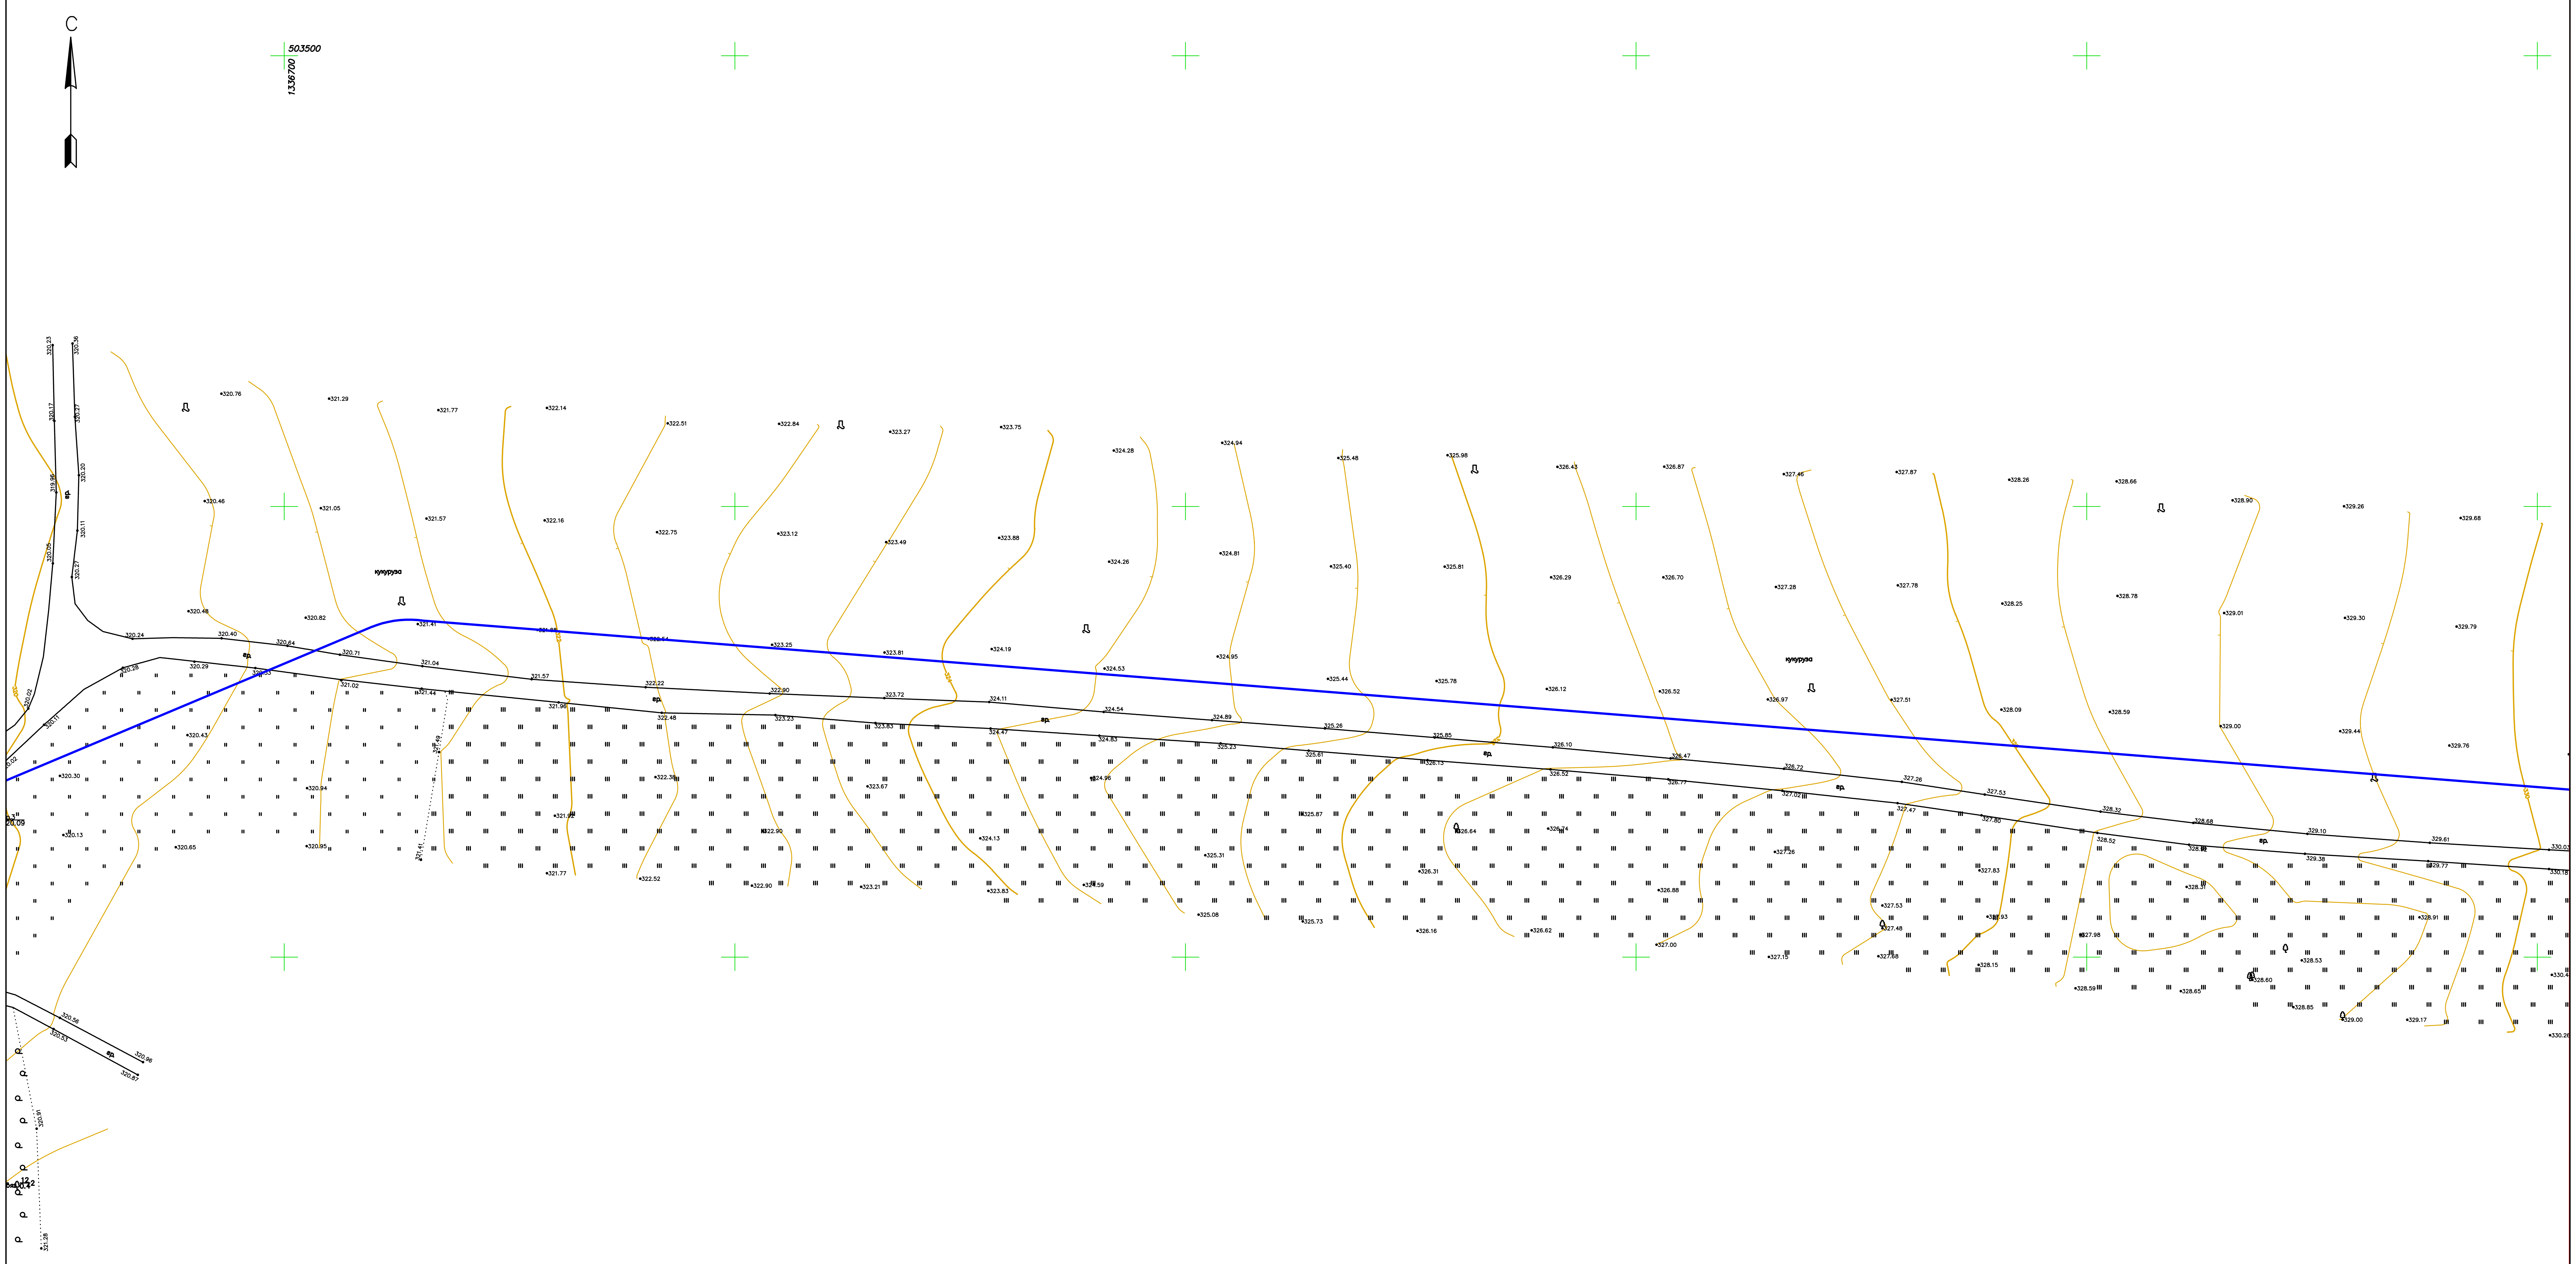

1	2	3	4	5	6	7	8	9	10, 11, 12

Примечания
1. Масштаб 1:1000
2. Система координат: МСК-26 от СК-95
3. Система высот: Балтийская 1977 г.

Изм.	Кол.уч.	Лист	№док	Подпись	Дата	002-2024 ТКР-ГЧ-1		
						Трубопровод высокого давления из трубы ПНД		
ГИП		Решетов			01.05.24	Технологические и конструктивные решения линейного объекта	Стадия: П	Лист: 6 / Листов: 12
Исполнил		Решетов			01.05.24			
Н.Контр		Бутенко			01.05.24	Ситуационный план М 1:1000	ООО «Алавес»	

Взам.инв.№

Подпись и дата

Инв.№ подл.

Формат А2

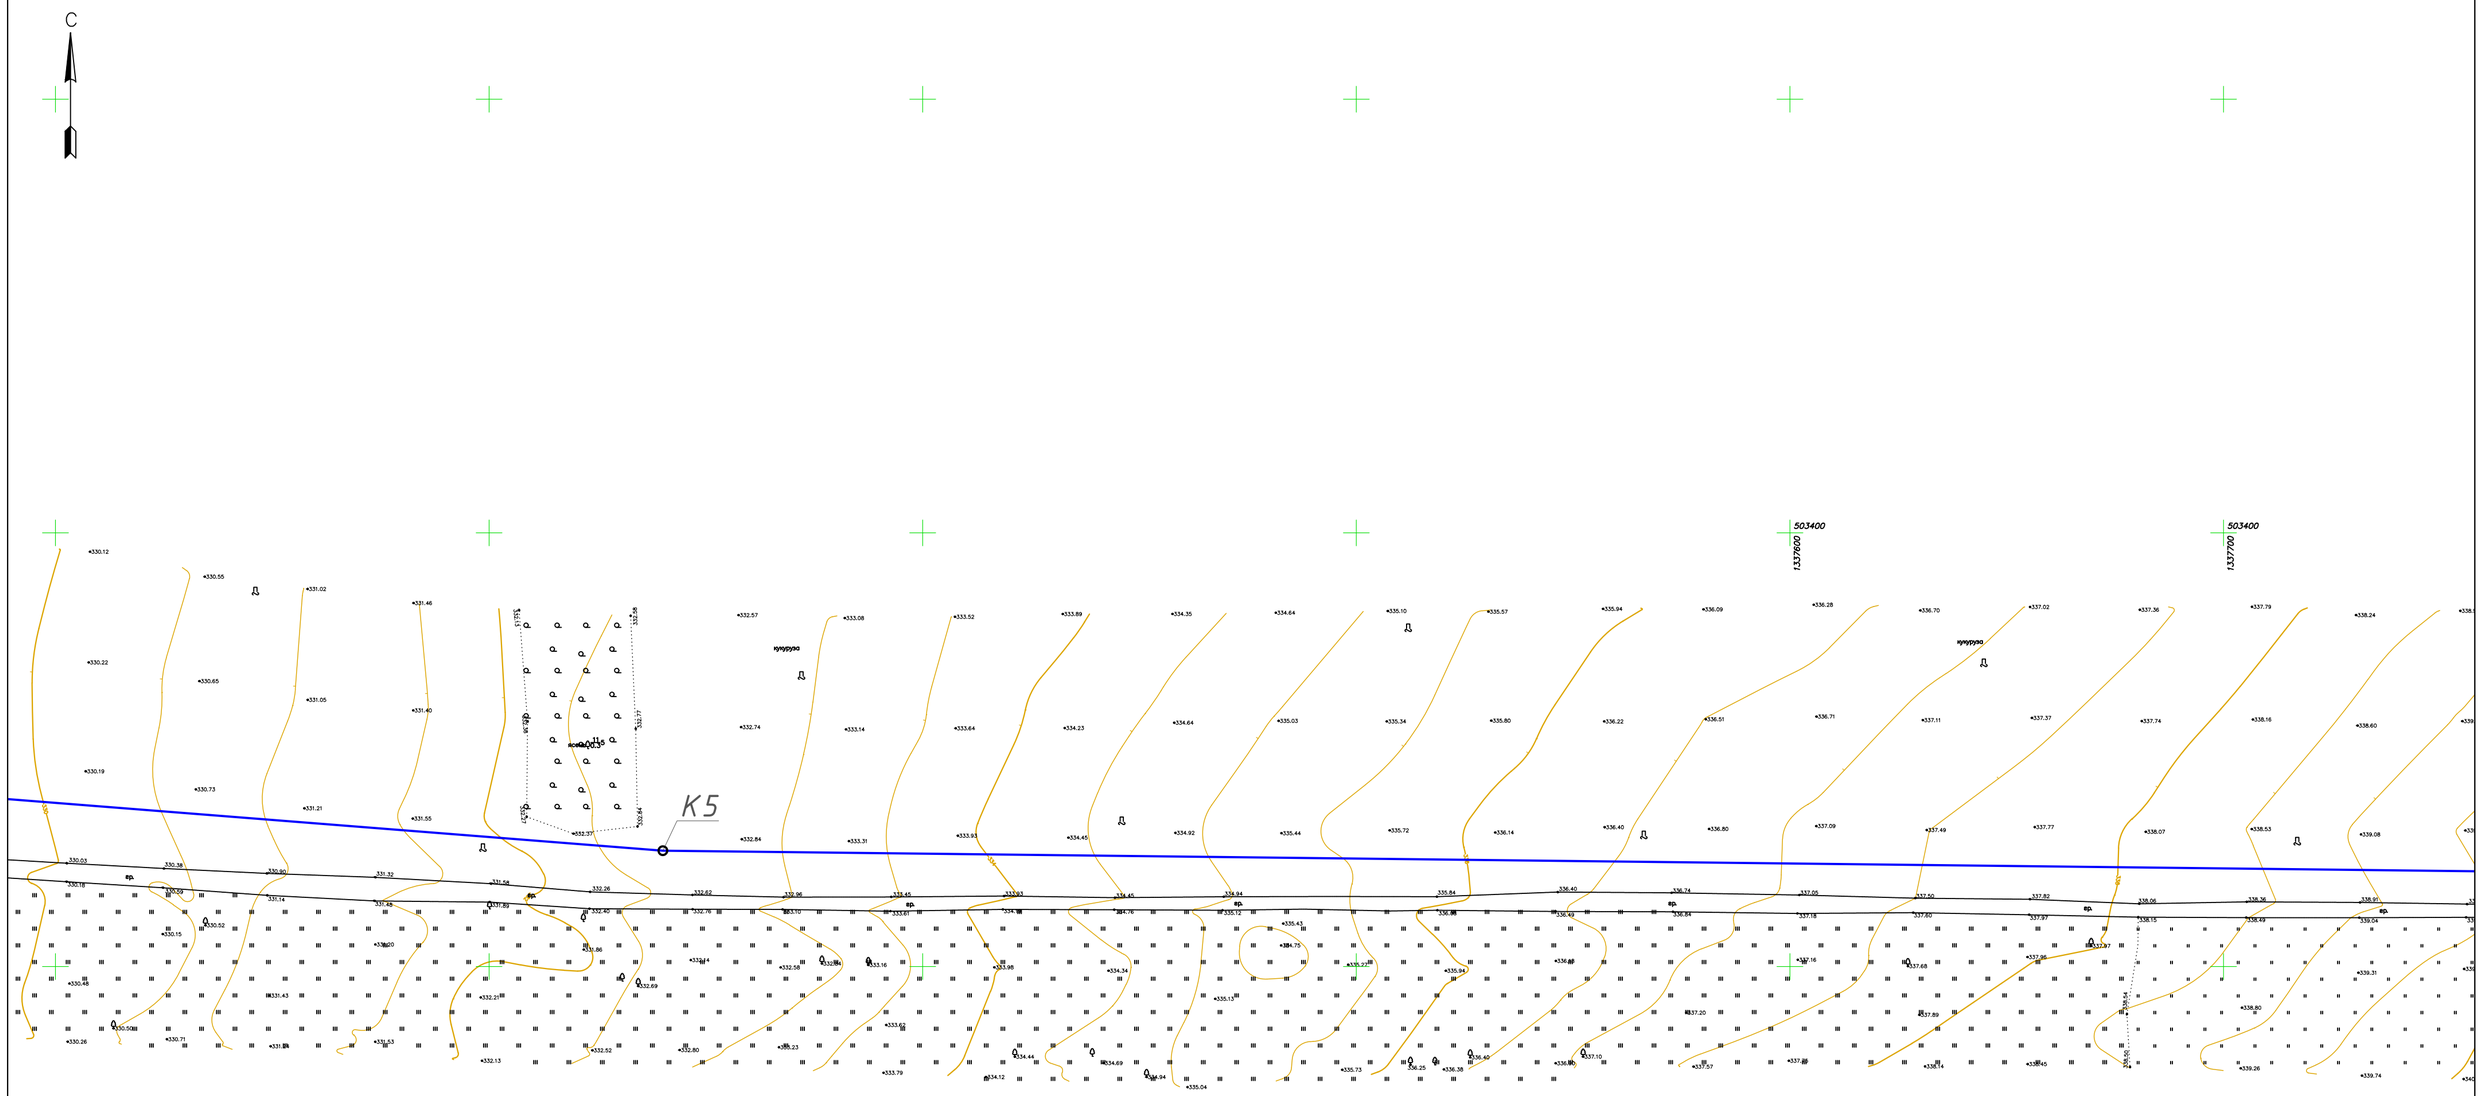

Взам.инв.№

Подпись и дата

Инв.№ подл.

1	2	3	4	5	6	7	8	9

12
11
10

Примечания
1. Масштаб 1:1000
2. Система координат: МСК-26 от СК-95
3. Система высот: Балтийская 1977 г.

Изм.	Кол.уч.	Лист	№док.	Подпись	Дата
ГИП		Решетов			01.05.24
Исполнил		Решетов			01.05.24
Н.Контр		Бутенко			01.05.24

002-2024 ТКР-ГЧ-1

Трубопровод высокого давления из трубы ПНД

Технологические и конструктивные решения линейного объекта	Стадия	Лист	Листов
	П	7	12
Ситуационный план М 1:1000	ООО «Алавес»		

Формат А2

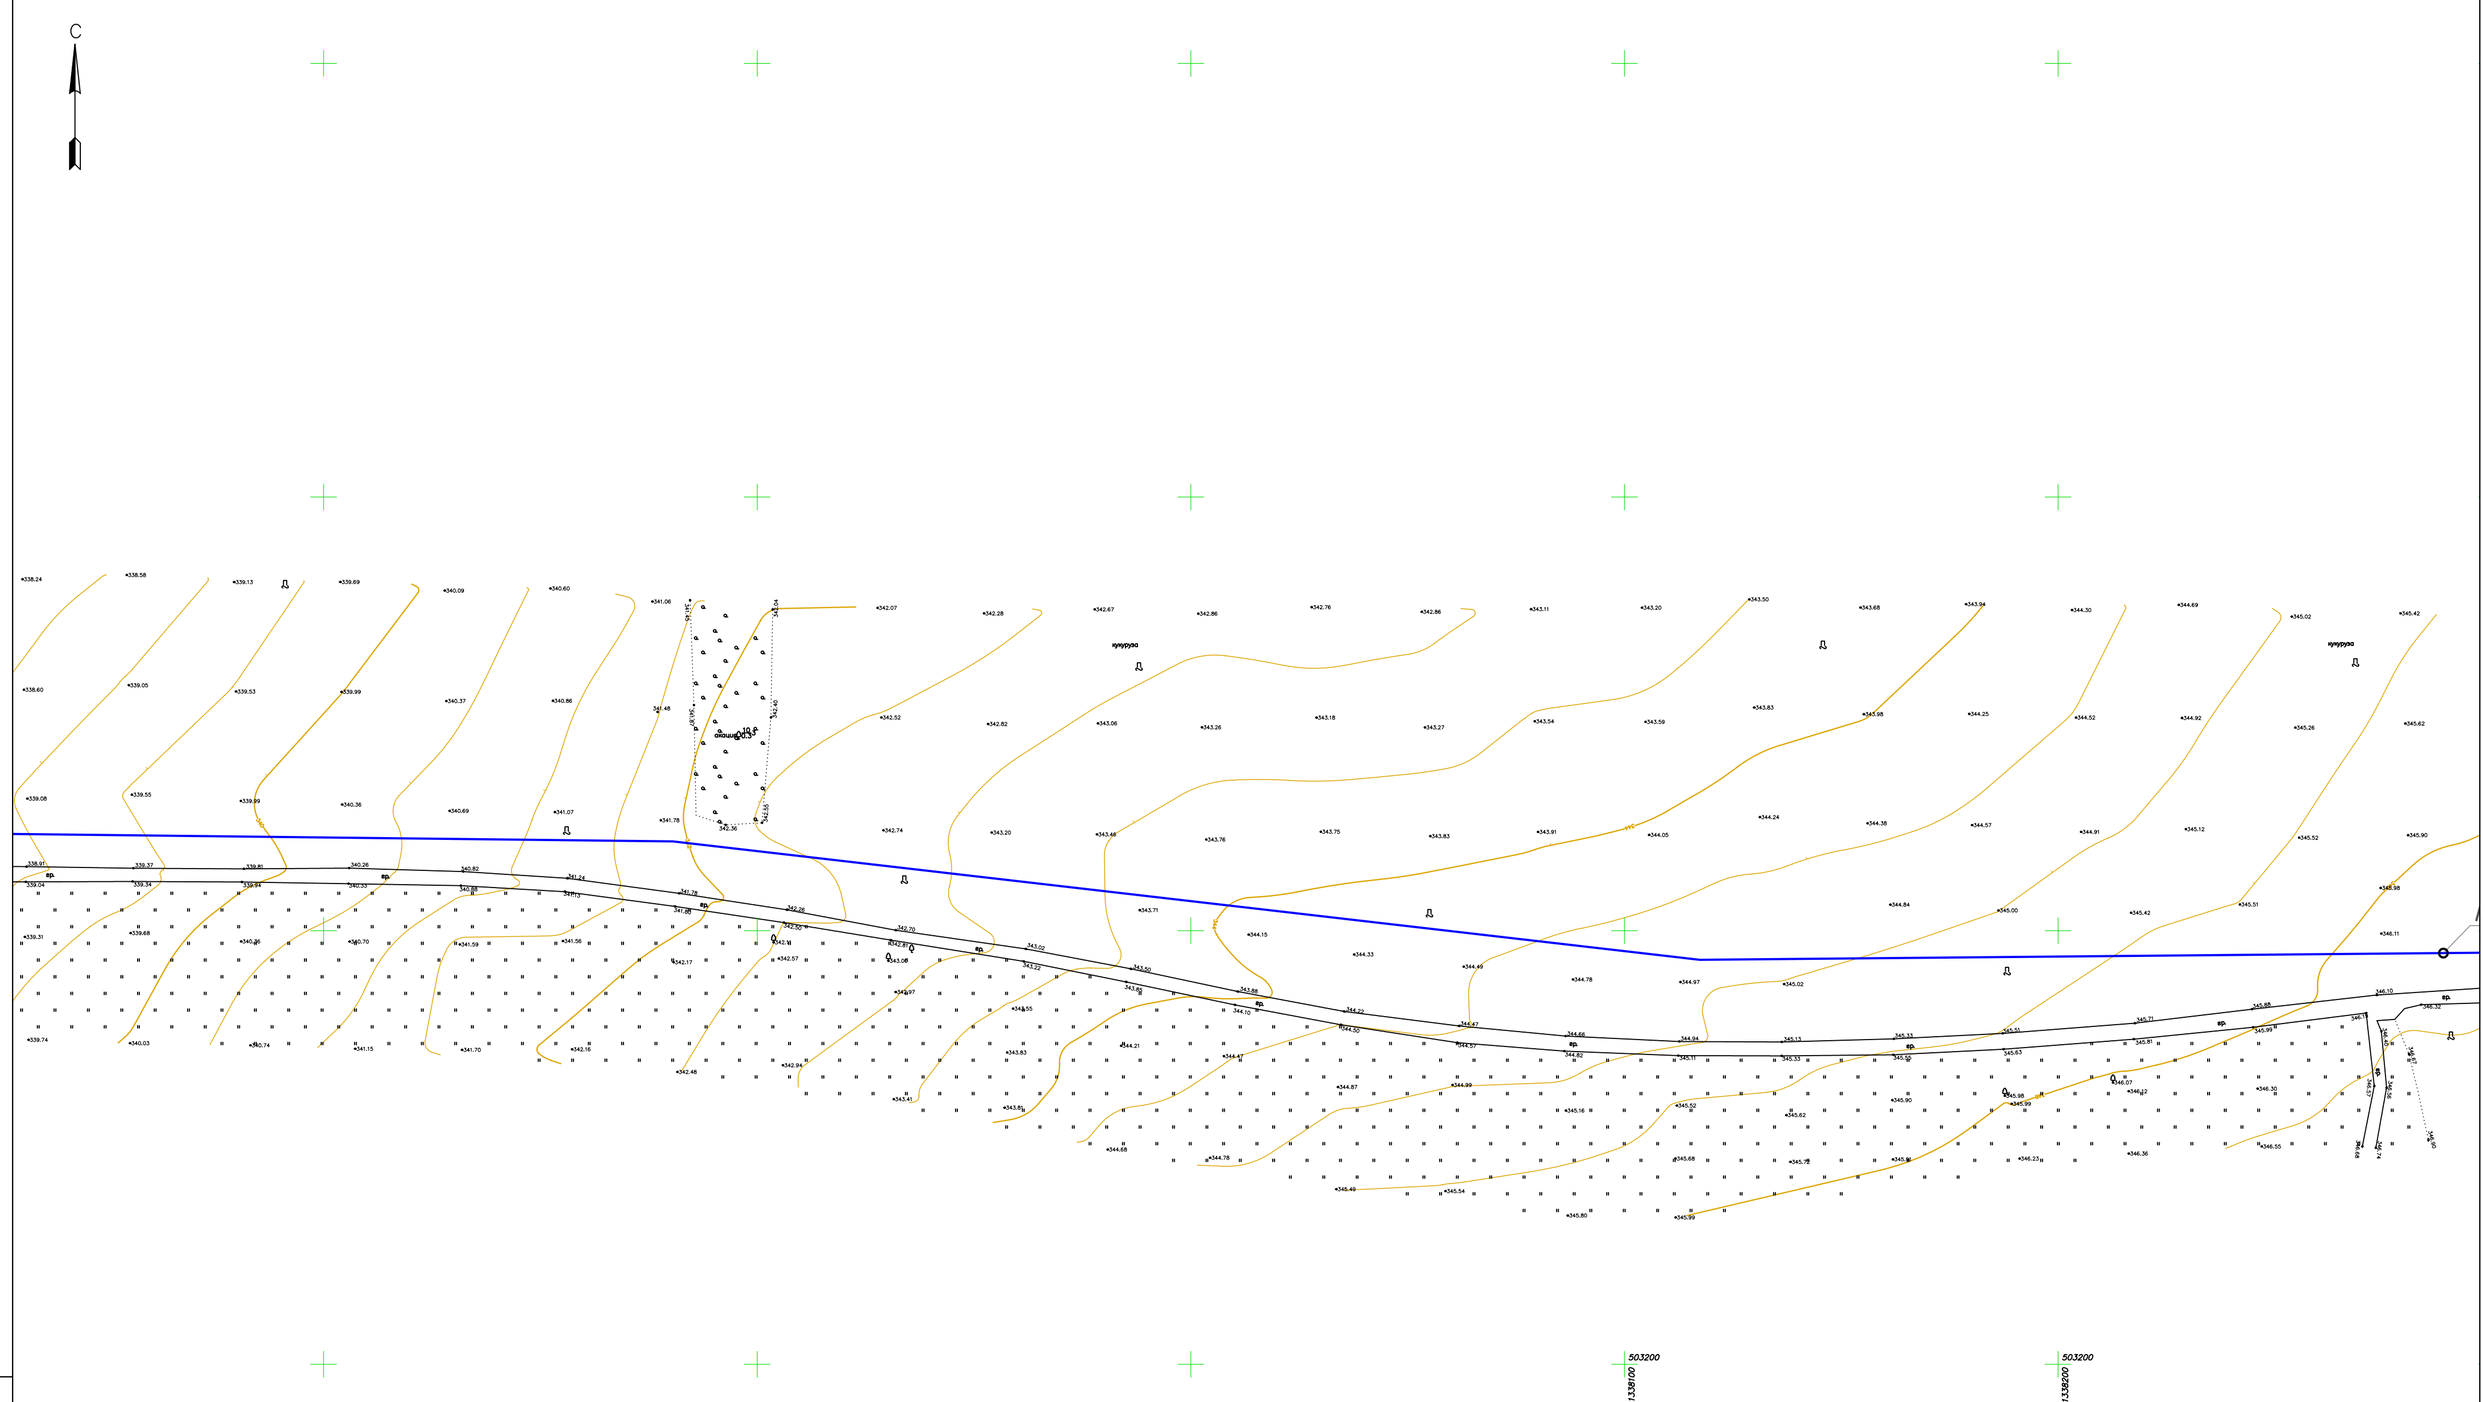

Взам.инв.№

Подпись и дата

Инв.№ подл.

1	2	3	4	5	6	7	8	9

12
11
10

Примечания

1. Масштаб 1:1000

2. Система координат: МСК-26 от СК-95

3. Система высот: Балтийская 1977 г.

Изм.	Кол.уч.	Лист	№док	Подпись	Дата
ГИП		Решетов			01.05.24
Исполнил		Решетов			01.05.24
Н.Контр		Бутенко			01.05.24

002-2024 ТКР-ГЧ-1

Трубопровод высокого давления из трубы ПНД

Технологические и конструктивные решения линейного объекта	Стадия	Лист	Листов
	П	8	12
Ситуационный план М 1:1000	ООО «Алавес»		

Формат А2

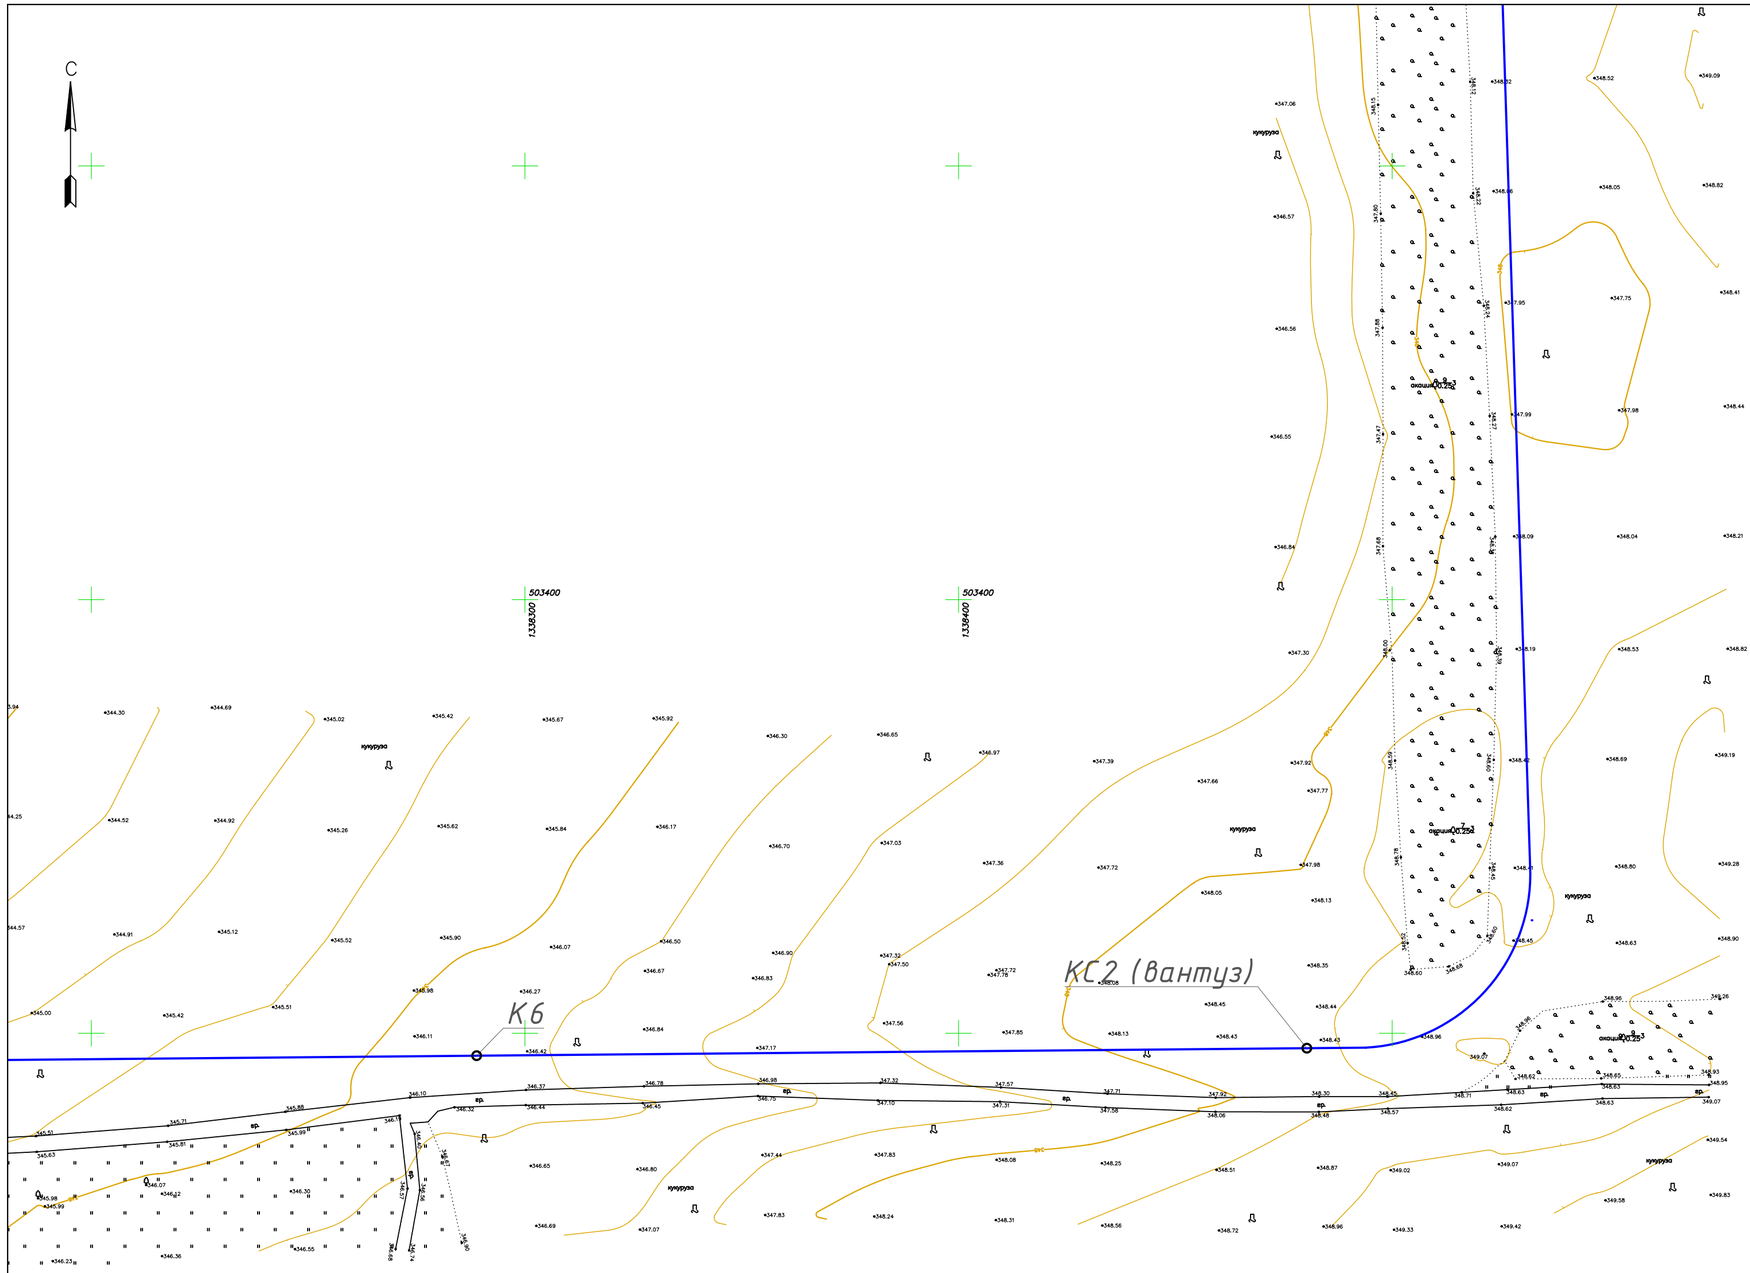

12
11
10
1 2 3 4 5 6 7 8 9

Примечания

1. Масштаб 1:1000

2. Система координат: МСК-26 от СК-95

3. Система высот: Балтийская 1977 г.

Изм.	Кол.уч.	Лист	№док.	Подпись	Дата	002-2024 ТКР-ГЧ-1			
						Трубопровод высокого давления из трубы ПНД			
ГИП		Решетов			01.05.24	Технологические и конструктивные решения линейного объекта	Стадия	Лист	Листов
Исполнил		Решетов			01.05.24		П	9	12
Н.Контр		Бутенко			01.05.24	Ситуационный план М 1:1000	ООО «Алавес»		

Взам.инв.№ | Подпись и дата | Инв.№ подл.

Формат А2

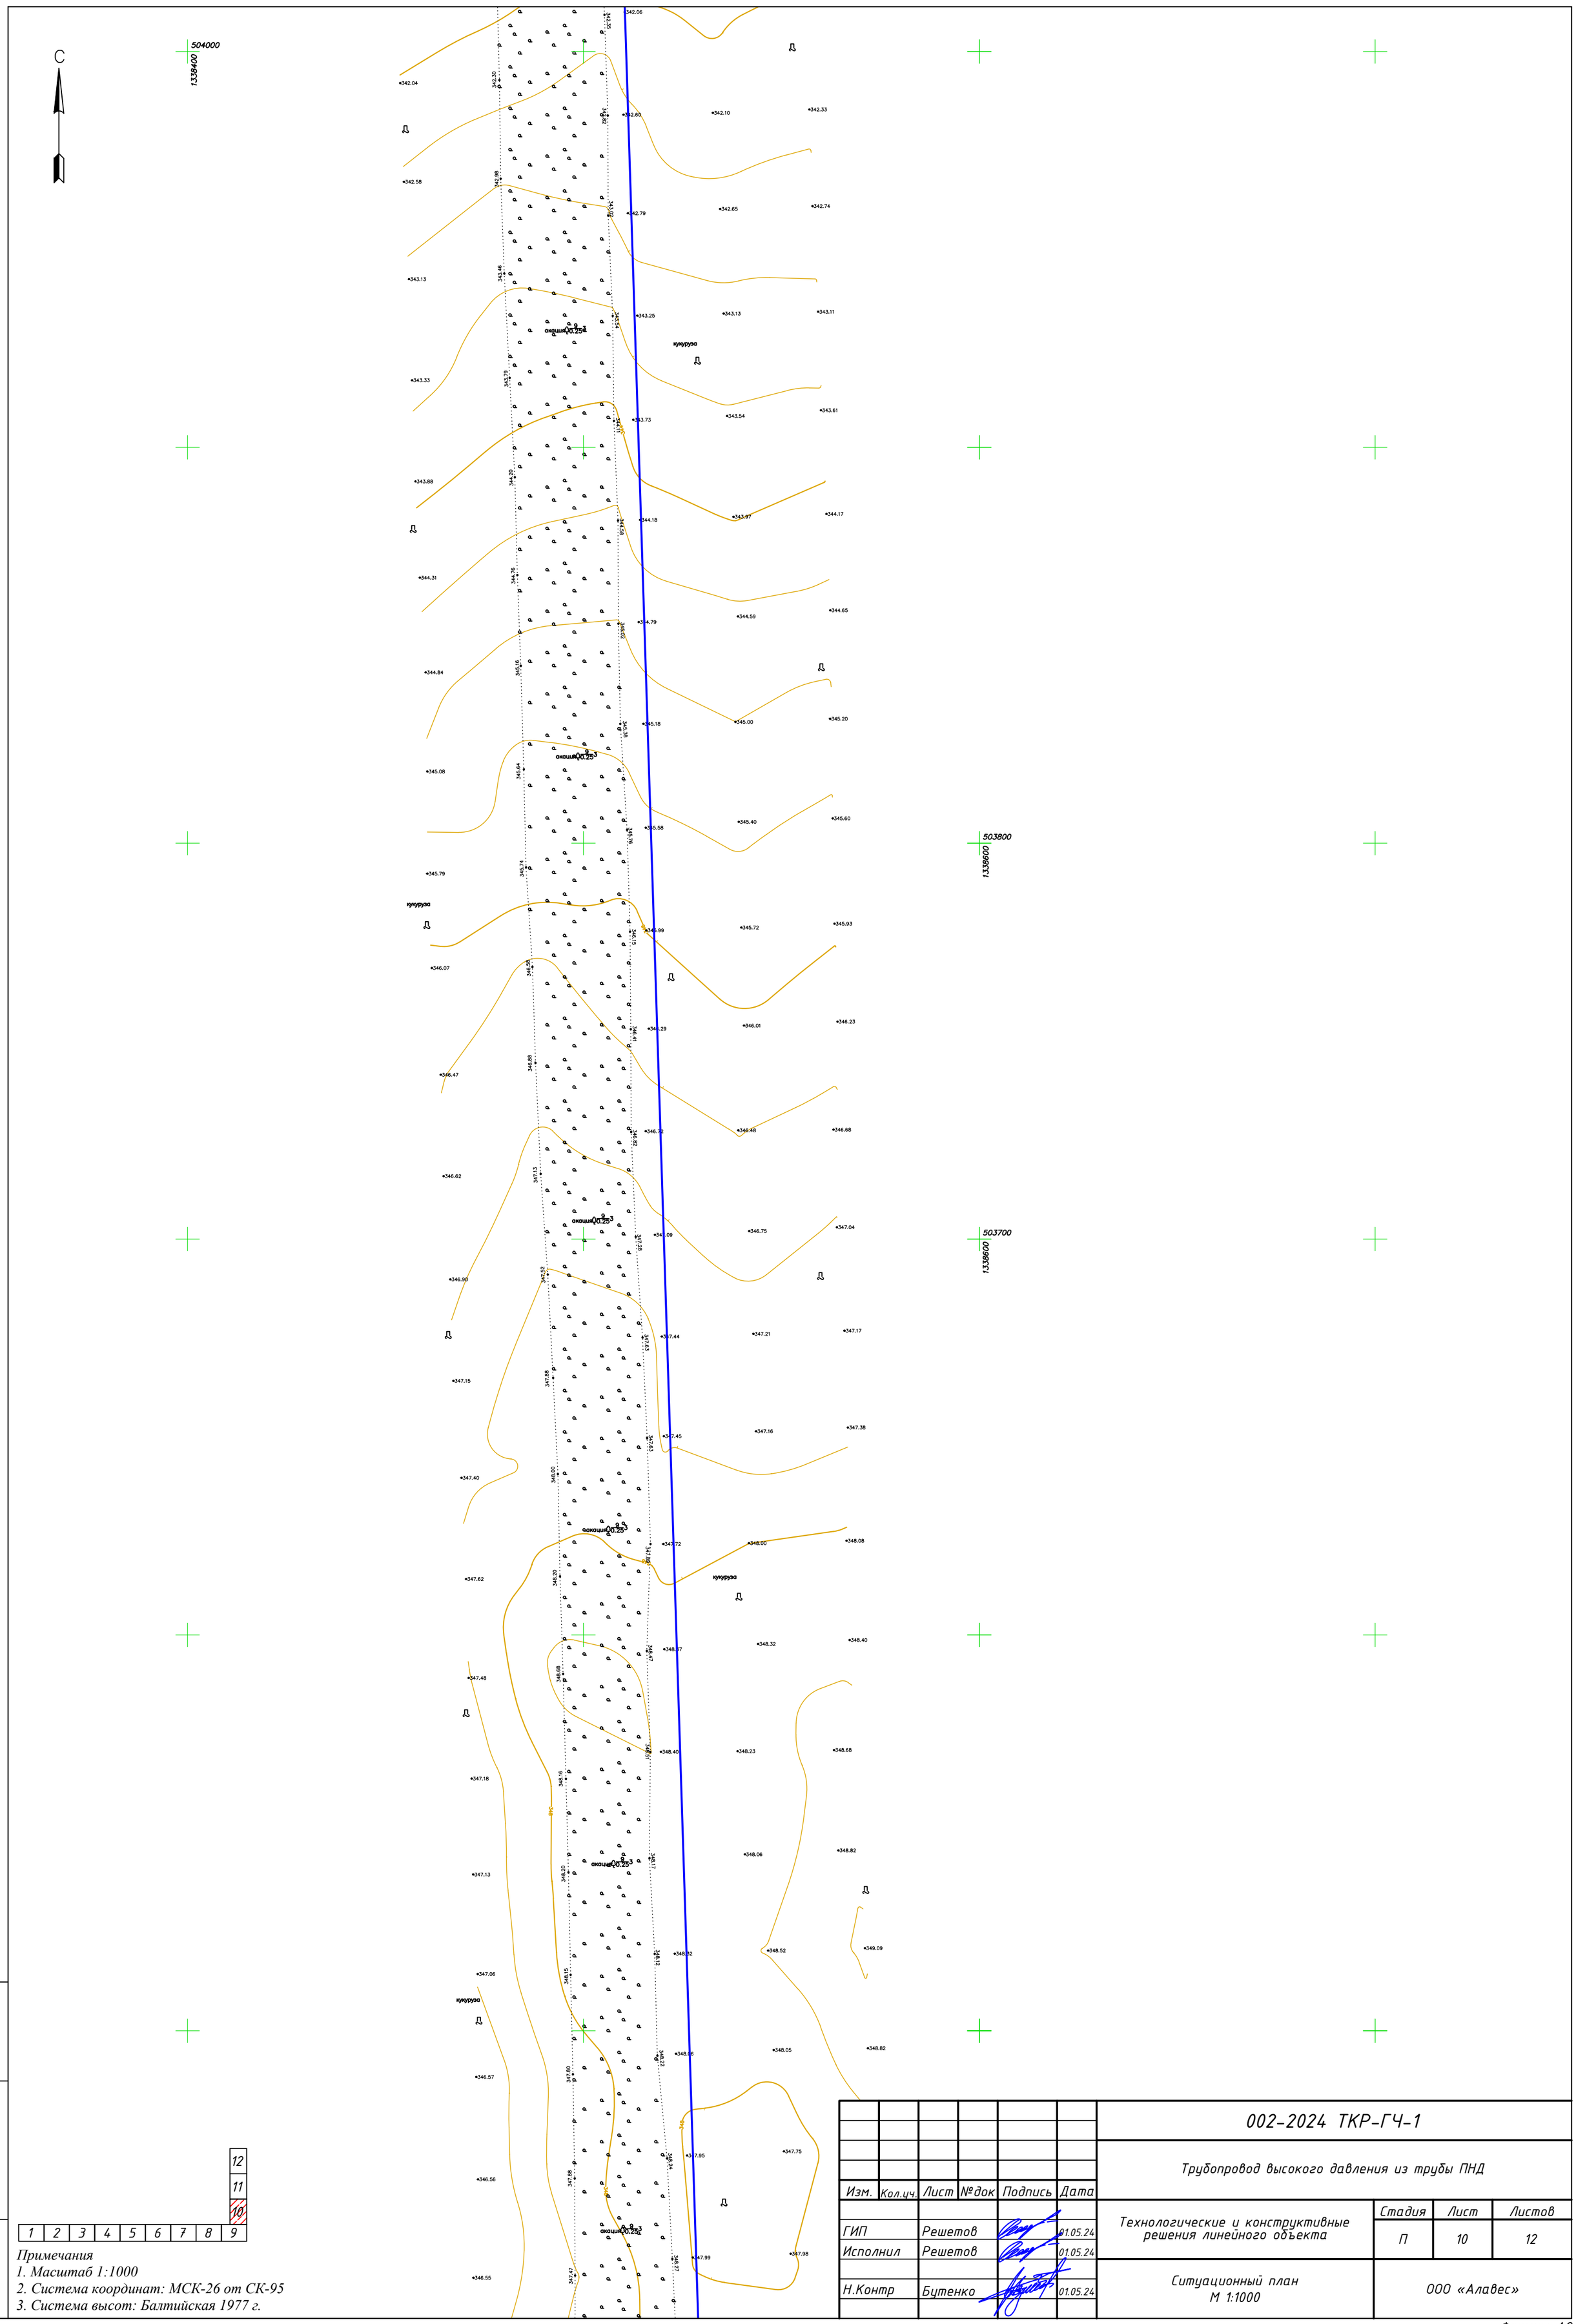

1	2	3	4	5	6	7	8	9
								10
								11
								12

Примечания
1. Масштаб 1:1000
2. Система координат: МСК-26 от СК-95
3. Система высот: Балтийская 1977 г.

Изм.	Кол.уч.	Лист	№док	Подпись	Дата
ГИП		Решетов			01.05.24
Исполнил		Решетов			01.05.24
Н.Контр		Бутенко			01.05.24

002-2024 ТКР-ГЧ-1

Трубопровод высокого давления из трубы ПНД

Технологические и конструктивные решения линейного объекта

Стадия	Лист	Листов
П	10	12

Ситуационный план
М 1:1000

ООО «Алавес»

Взам.инв.№

Подпись и дата

Инв.№ подл.

Формат А2

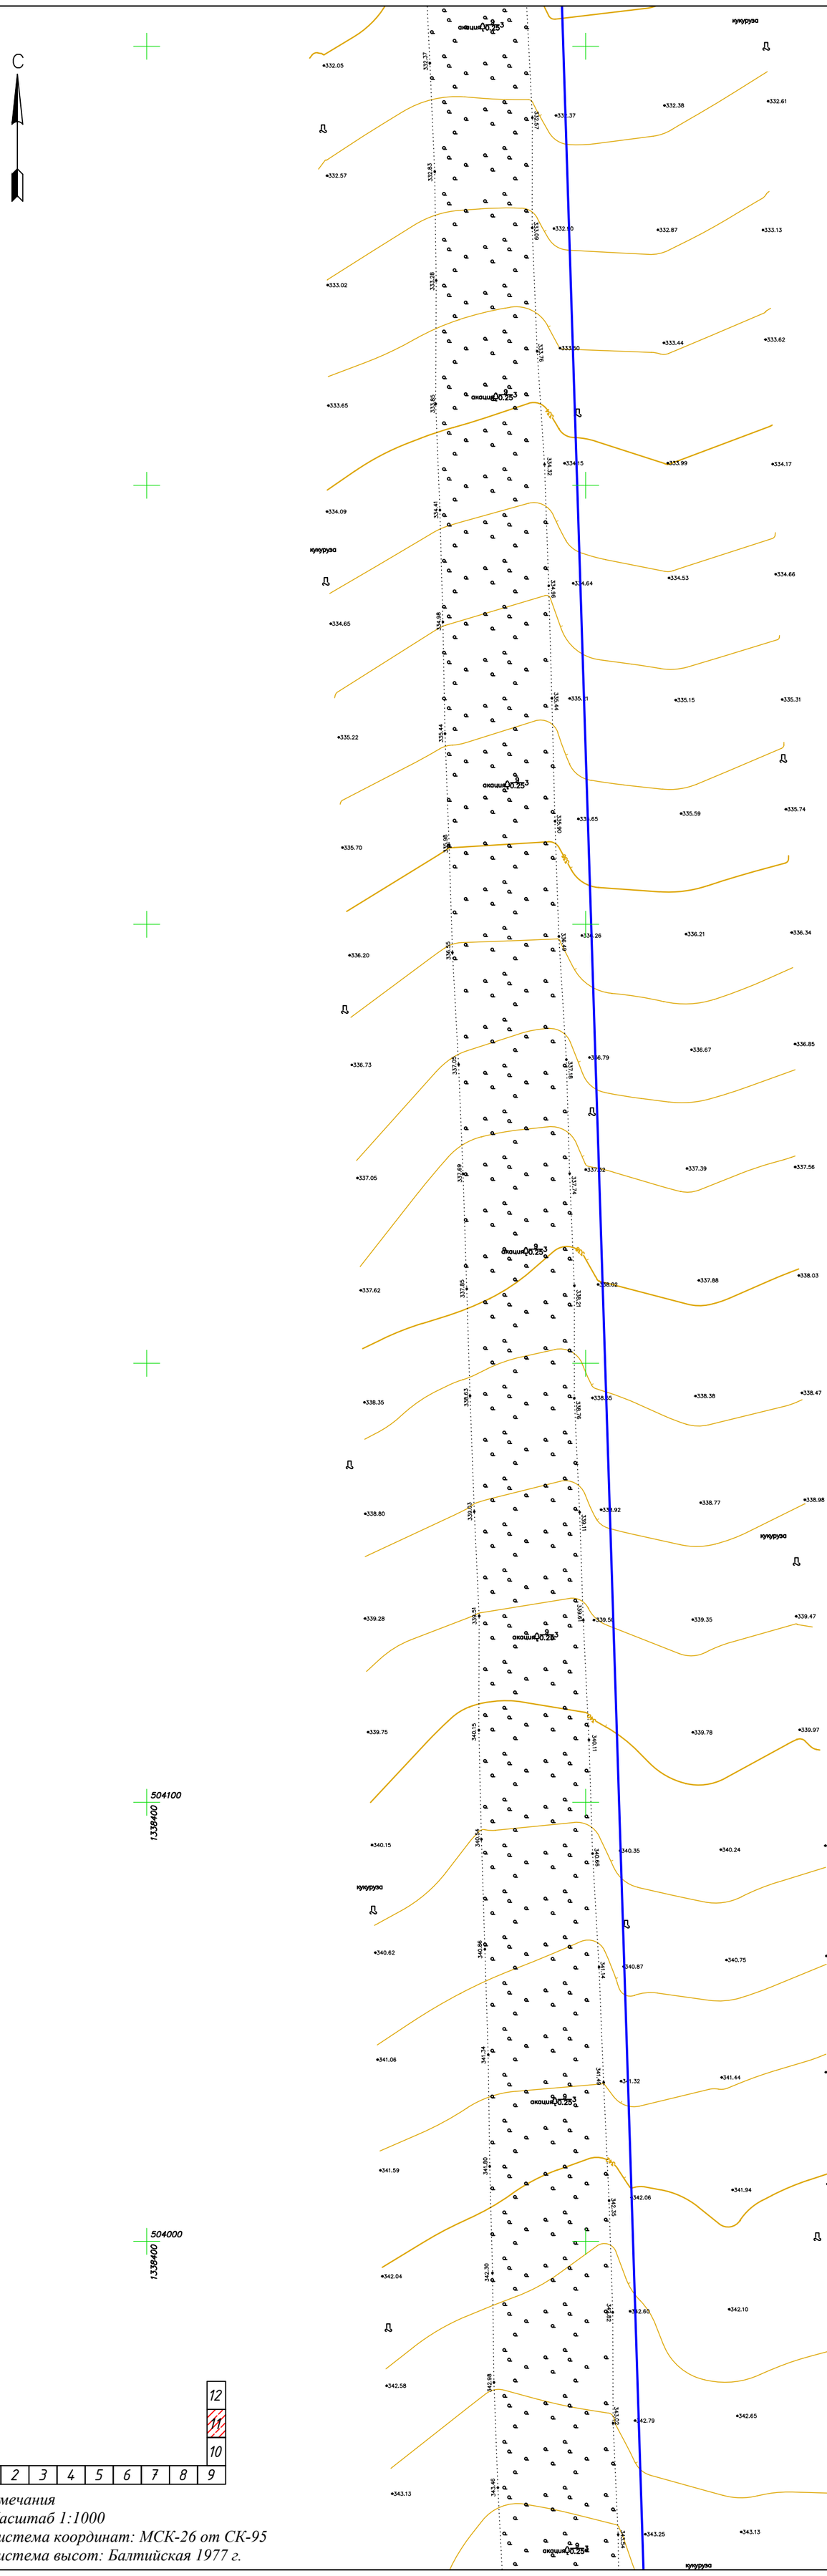

Изм.	Кол.уч.	Лист	№док	Подпись	Дата
ГИП		Решетов			01.05.24
Исполнил		Решетов			01.05.24
Н.Контр		Бутенко			01.05.24

002-2024 ТКР-ГЧ-1

Трубопровод высокого давления из трубы ПНД

Технологические и конструктивные решения линейного объекта	Стадия	Лист	Листов
	П	11	12
Ситуационный план М 1:1000	ООО «Алавес»		

Взам.инв.№

Подпись и дата

Инв.№ подл.

1	2	3	4	5	6	7	8	9

12

11

10

Примечания
1. Масштаб 1:1000
2. Система координат: МСК-26 от СК-95
3. Система высот: Балтийская 1977 г.

Формат А2

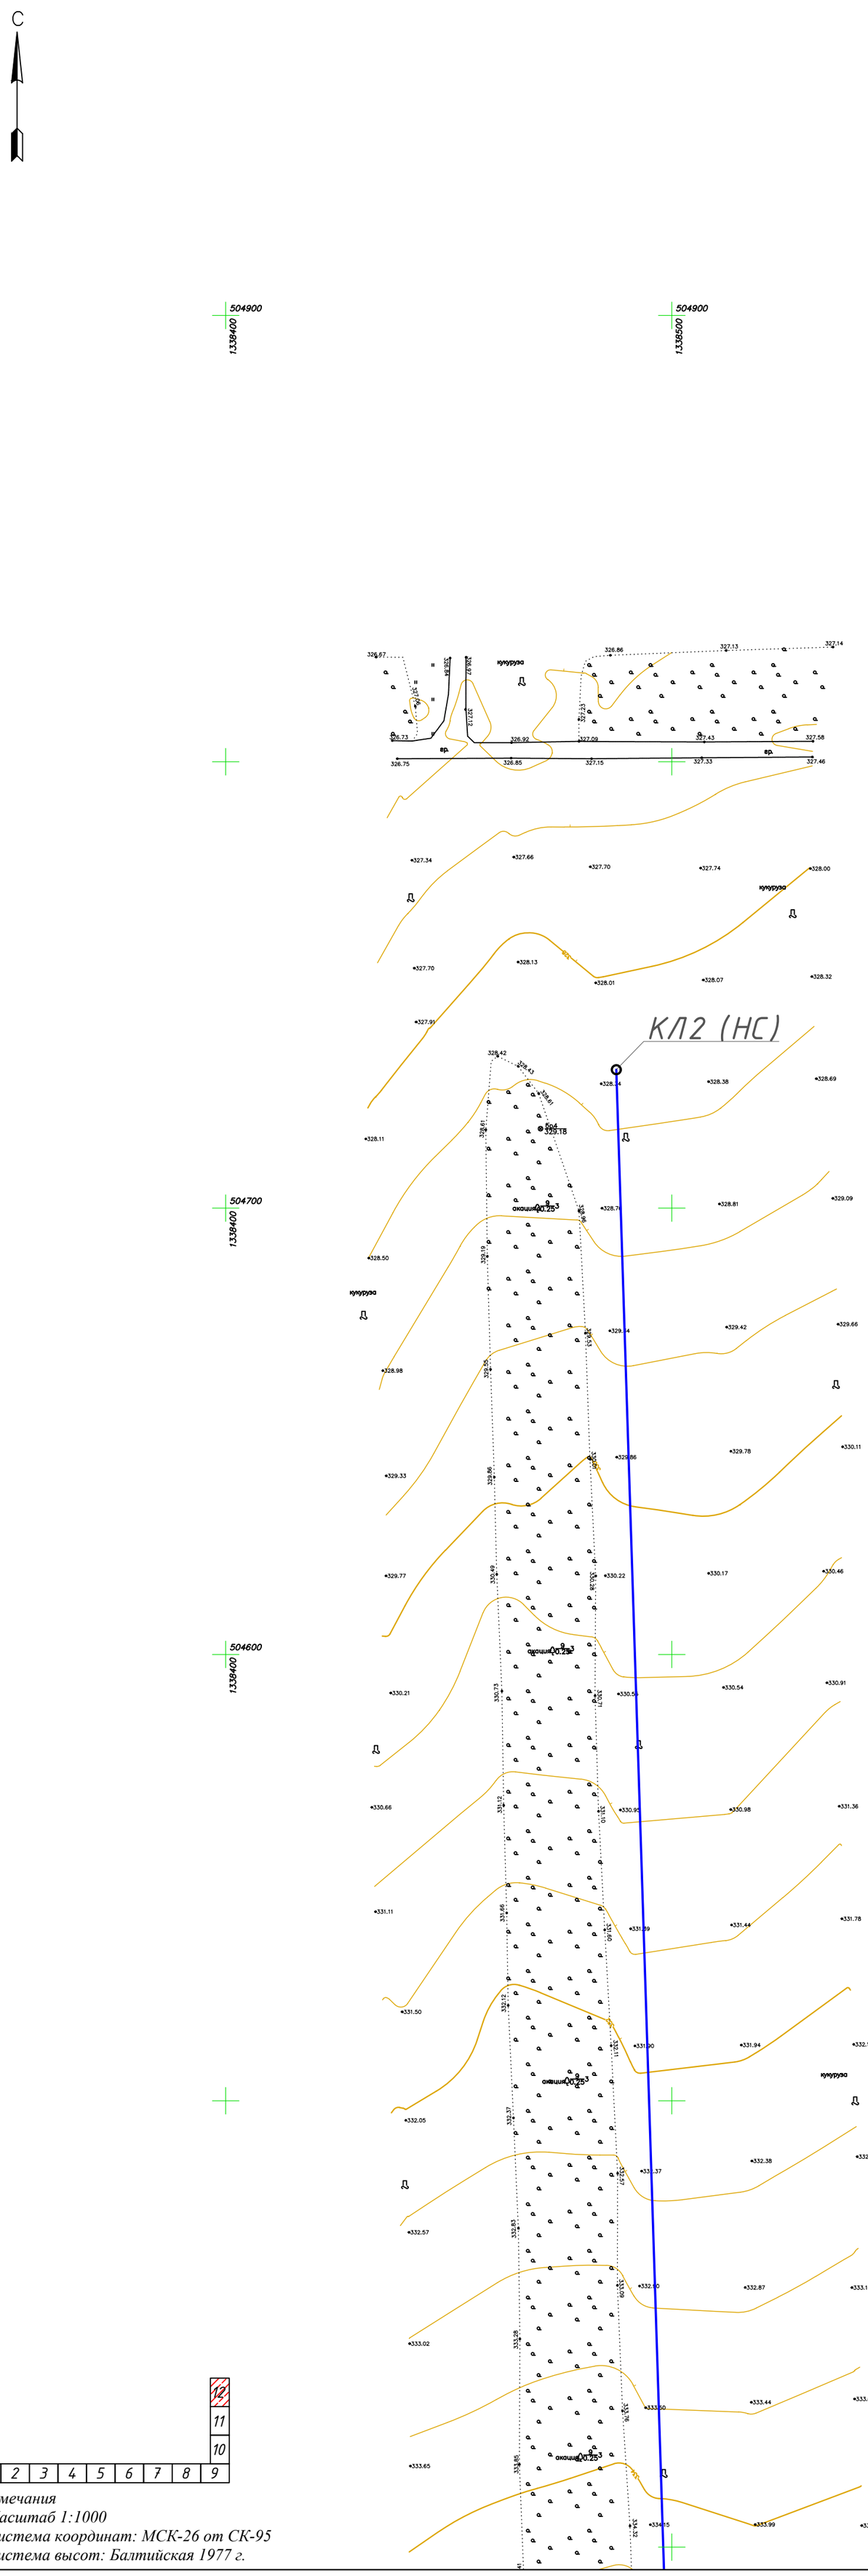

Примечания
1. Масштаб 1:1000
2. Система координат: МСК-26 от СК-95
3. Система высот: Балтийская 1977 г.

1	2	3	4	5	6	7	8	9

12
11
10

Взам.инв.№

Подпись и дата

Инв.№ подл.

Изм.	Кол.уч.	Лист	№док	Подпись	Дата
ГИП		Решетов			01.05.24
Исполнил		Решетов			01.05.24
Н.Контр		Бутенко			01.05.24

002-2024 ТКР-ГЧ-1

Трубопровод высокого давления из трубы ПНД

Технологические и конструктивные решения линейного объекта

Стадия	Лист	Листов
П	12	12

Ситуационный план
М 1:1000

ООО «Алавес»

Формат А2